

Projekto pavadinimas:

**Vidutinio slėgio dujotiekis gyv. namų kvartale
Staviškių g. 5, 17, 19, 21, Širvintos**

Informacija apie projektą



Naujas kvartalas



Esamas dujotiekis



Pirmais metais planuojamas statyti dujotiekis, ilgis - 87 m



Vėlesniais metais planuojamas statyti dujotiekis, ilgis - 115 m

Vartotojams dujofikuoti reikalingos sistemos ilgis, $L_{\text{kvart.}}$ - 202 m



Pirmais metais dujofikuojami potencialūs buitiniai vartotojai - 1 vnt.




Vėlesniais metais dujofikuojami potencialūs buitiniai vartotojai - 3 vnt.



Kvartalui priklausantys sklypai, kurie nelaikomi potencialiais vartotojais

Viso kvartale dujofikuojama potencialių buitinių vartotojų, n_b - 4 vnt.

**Vienam potencialiam buitiniam vartotojui tenkantis vidutinis
dujų sistemos ilgis (metrais) $L_{\text{kvart.}} / n_b = 50,5$ m**

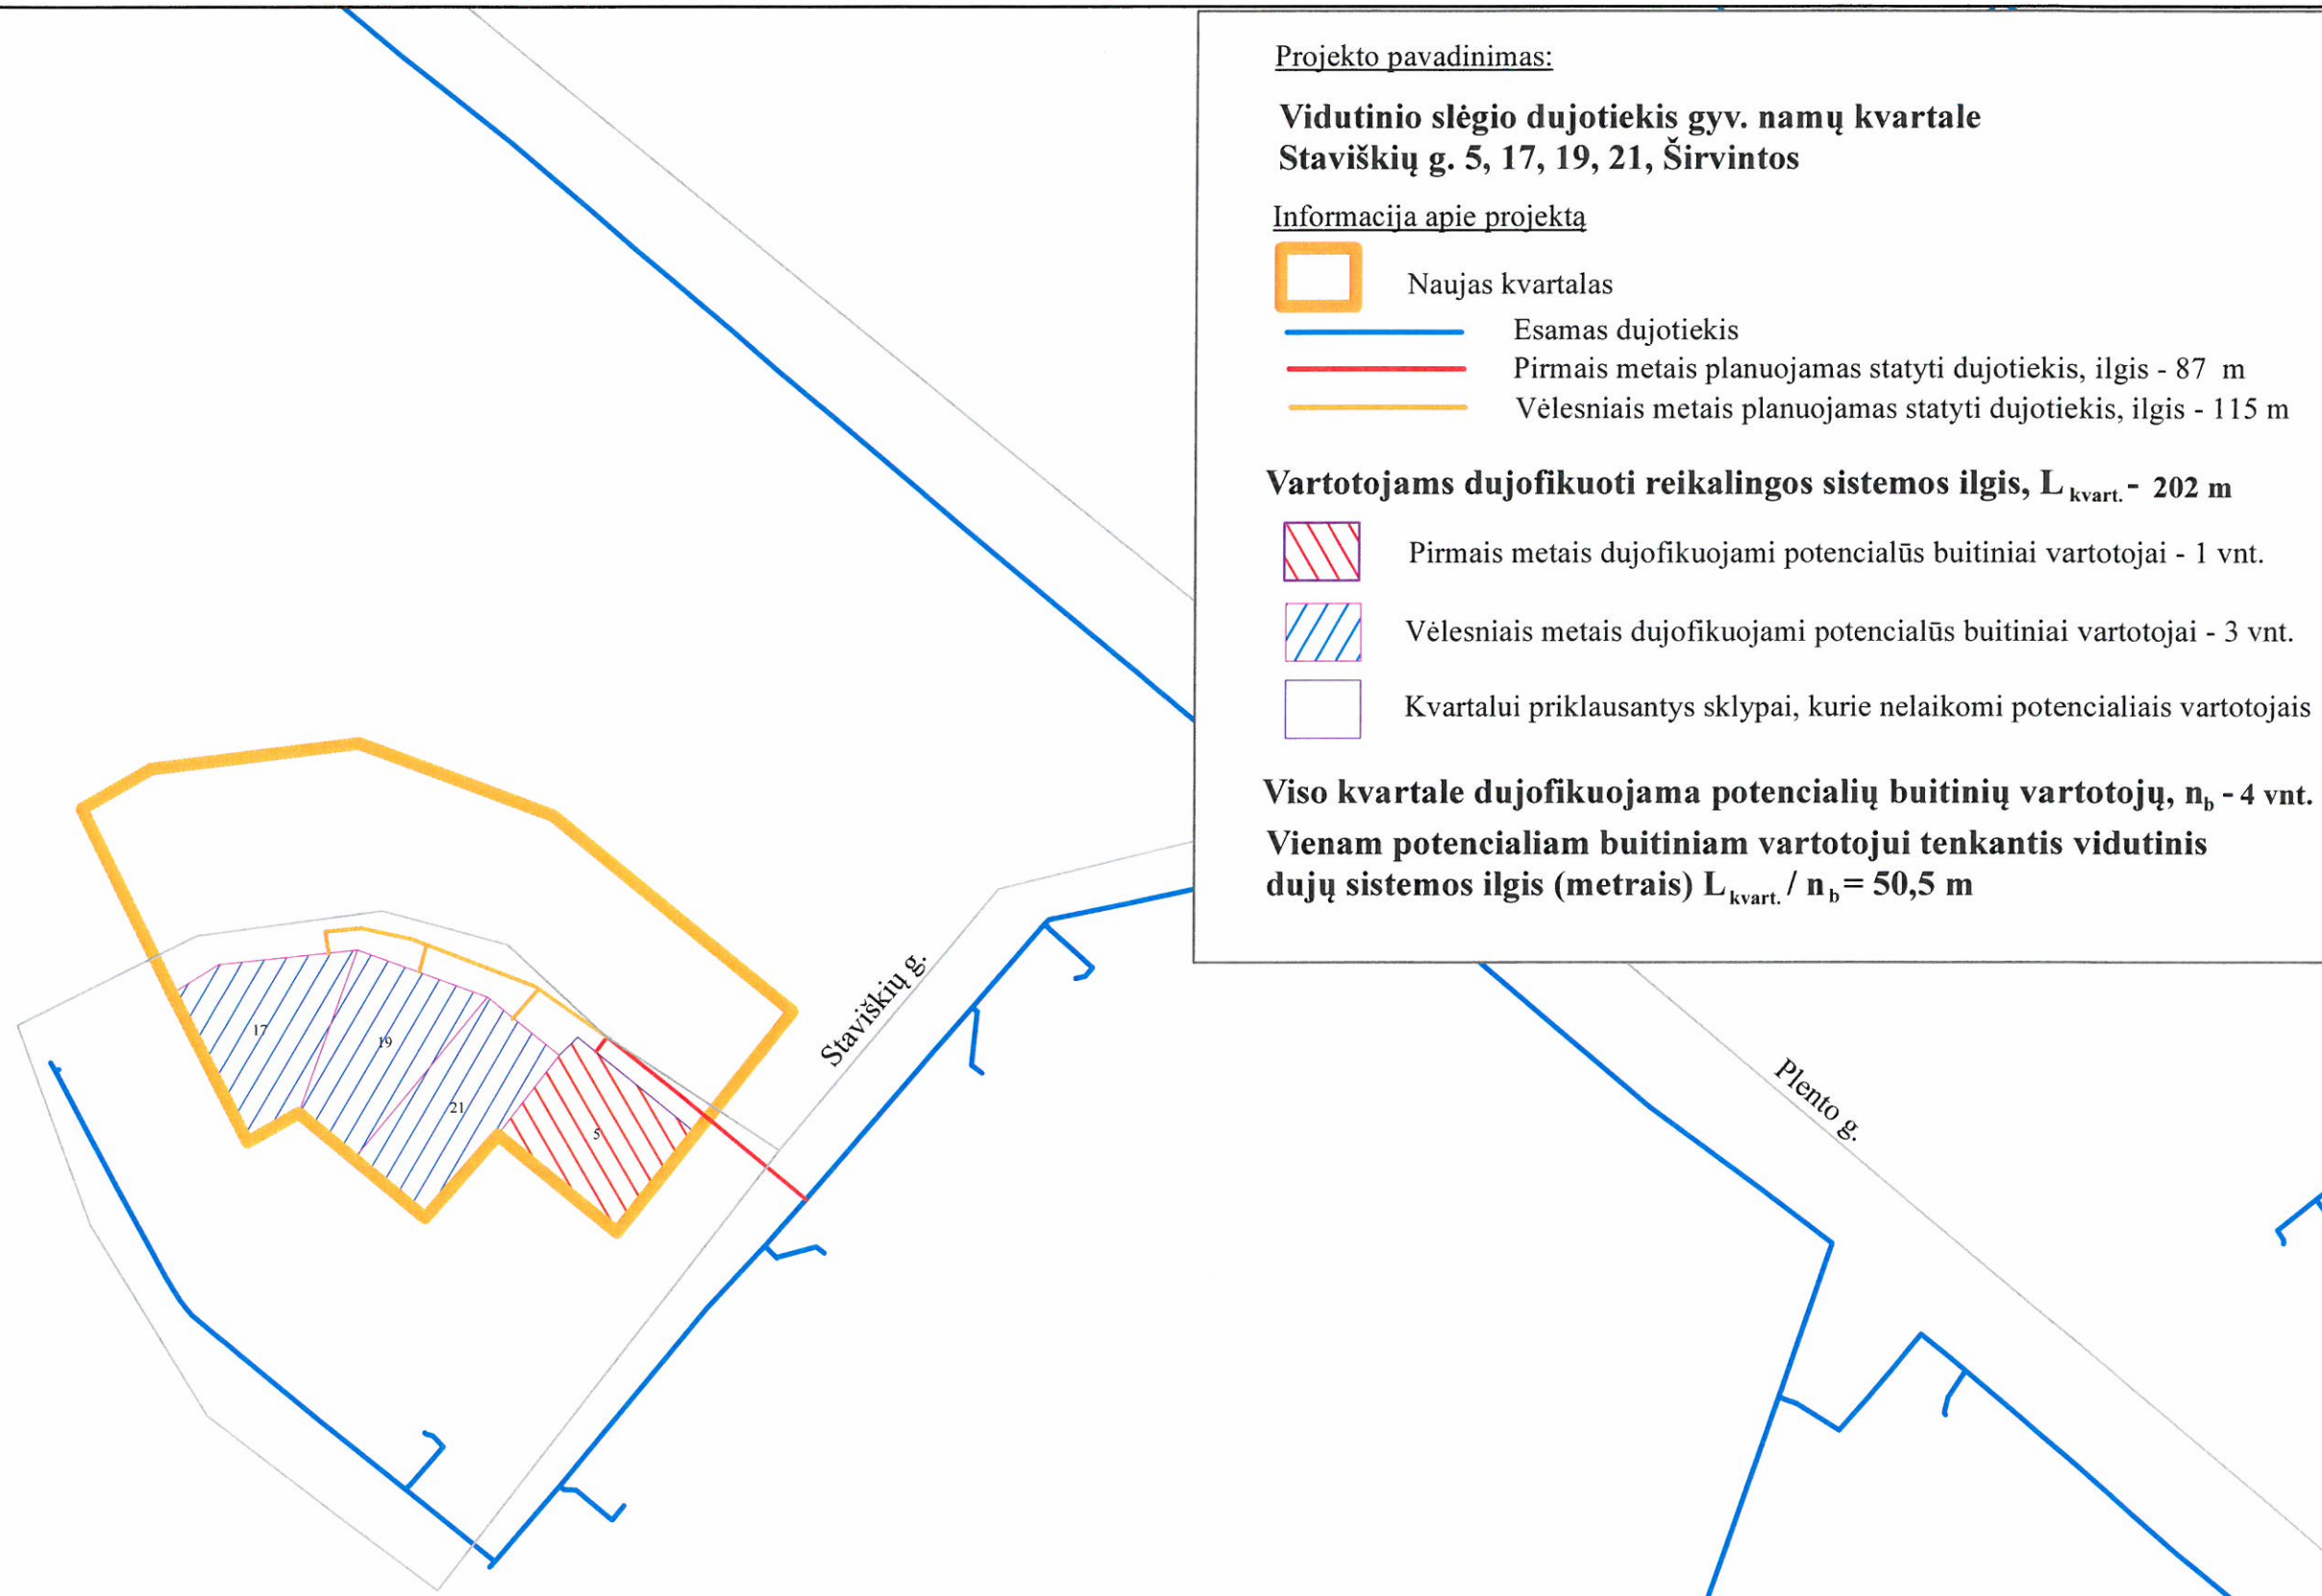


Projekto parengimo data: 2013-09-18

Rengėjų parašai:

Inžinerinis skyrius

Naujų vartotojų skyrius

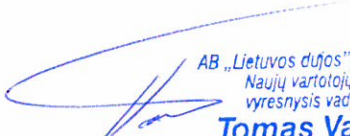
AB „Lietuvos dujos“, Vilniaus filialas
Naujų vartotojų skyriaus
vyresnysis vadybininkas
Tomas Vaičiulis



GIS © AB "Lietuvos dujos" Vilniaus filialas

0 10 20 40 60 80 100 M



Koordinacijų sistema - LKS94