

Projekto pavadinimas:

**Vidutinio slėgio dujotiekis Melioratorių, Statybininkų g. Šalčinukuose**

Informacija apie projektą



Naujas kvartalas



Esamas dujotiekis




2010 m. planuojamas statyti dujotiekis, ilgis - 505 m




Vėlesniais metais planuojamas statyti dujotiekis, ilgis - 136 m

**Vartotojams dujofikuoti reikalingos dujų sistemos ilgis,  $L_{kvart} - 641$  m**

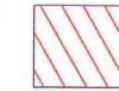

2010 m. dujofikuojami potencialūs buitiniai vartotojai - 4 vnt.

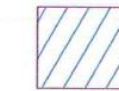


Vėlesniais metais dujofikuojami potencialūs buitiniai vartotojai - 13 vnt.



Kvartalui priklausantys sklypai, kurie nelaikomi potencialiais vartotojais

**Viso kvartale dujofikuojama potencialių buitinių vartotojų,  $n_b - 17$  vnt.**

**Vienam potencialiam buitiniam vartotojui tenkantis vidutinis dujų sistemos ilgis (metrais)  $L_{kvart} / n_b = 37,71$  m**

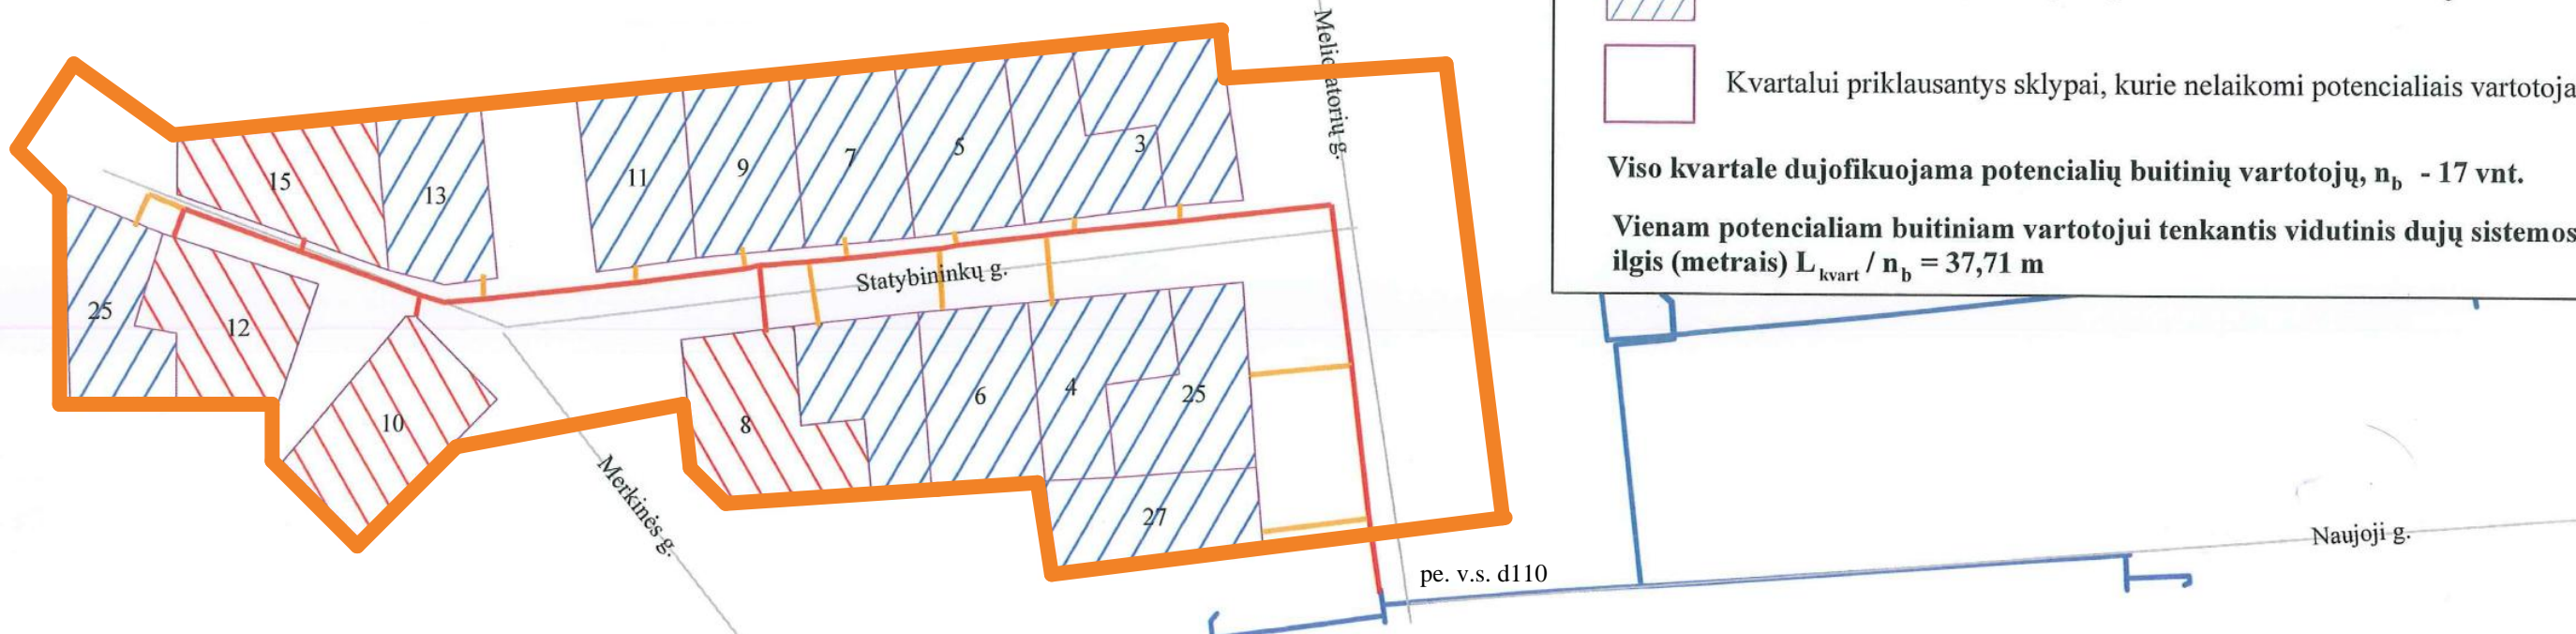

**Projekto parengimo data: 2010-09-22**

**Rengėjų parašai:**

**Inžinerinis skyrius**

**Naujų vartotojų skyrius**

AB „Lietuvos dujos“ Vilniaus filialas  
 Inžinerinio skyriaus  
 vadovaujantis inžinierius  
**Ramūnas Bitynas**

AB „Lietuvos dujos“ Vilniaus filialas  
 Naujų vartotojų skyriaus  
 vadovaujanti inžinierė  
**Vitalija Skociūrienė**