








Projekto pavadinimas:  
**Skirstomasis vidutinio slėgio dujotiekis į gyvenamus namus  
Gilijos g. - Įsruties g. Kaune**


Informacija apie projektą:

-  Naujas kvartalas
-  Esamas dujotiekis
-  2014 m. planuojamas statyti dujotiekis, ilgis - 306 m
-  Vėlesniais metais planuojamas statyti dujotiekis, ilgis - 146 m

Vartotojams reikalingos dujų sistemos ilgis  $L_{kvart}$  - 452 m

-  2014 m. dujofikuojami potencialūs buitiniai vartotojai - 2 vnt.
-  Vėlesniais metais dujofikuojami potencialūs buitiniai vartotojai - 14 vnt.
-  Kvartalui priklausantys sklypai

Viso kvartale dujofikuojama potencialių buitinių vartotojų,  $n_b$  - 16 vnt.  
Vienam potencialiam buitiniam vartotojui tenkantis vidutinis dujų sistemos  
ilgis (metrais)  $L_{kvart}/n_b = 28,25$  m

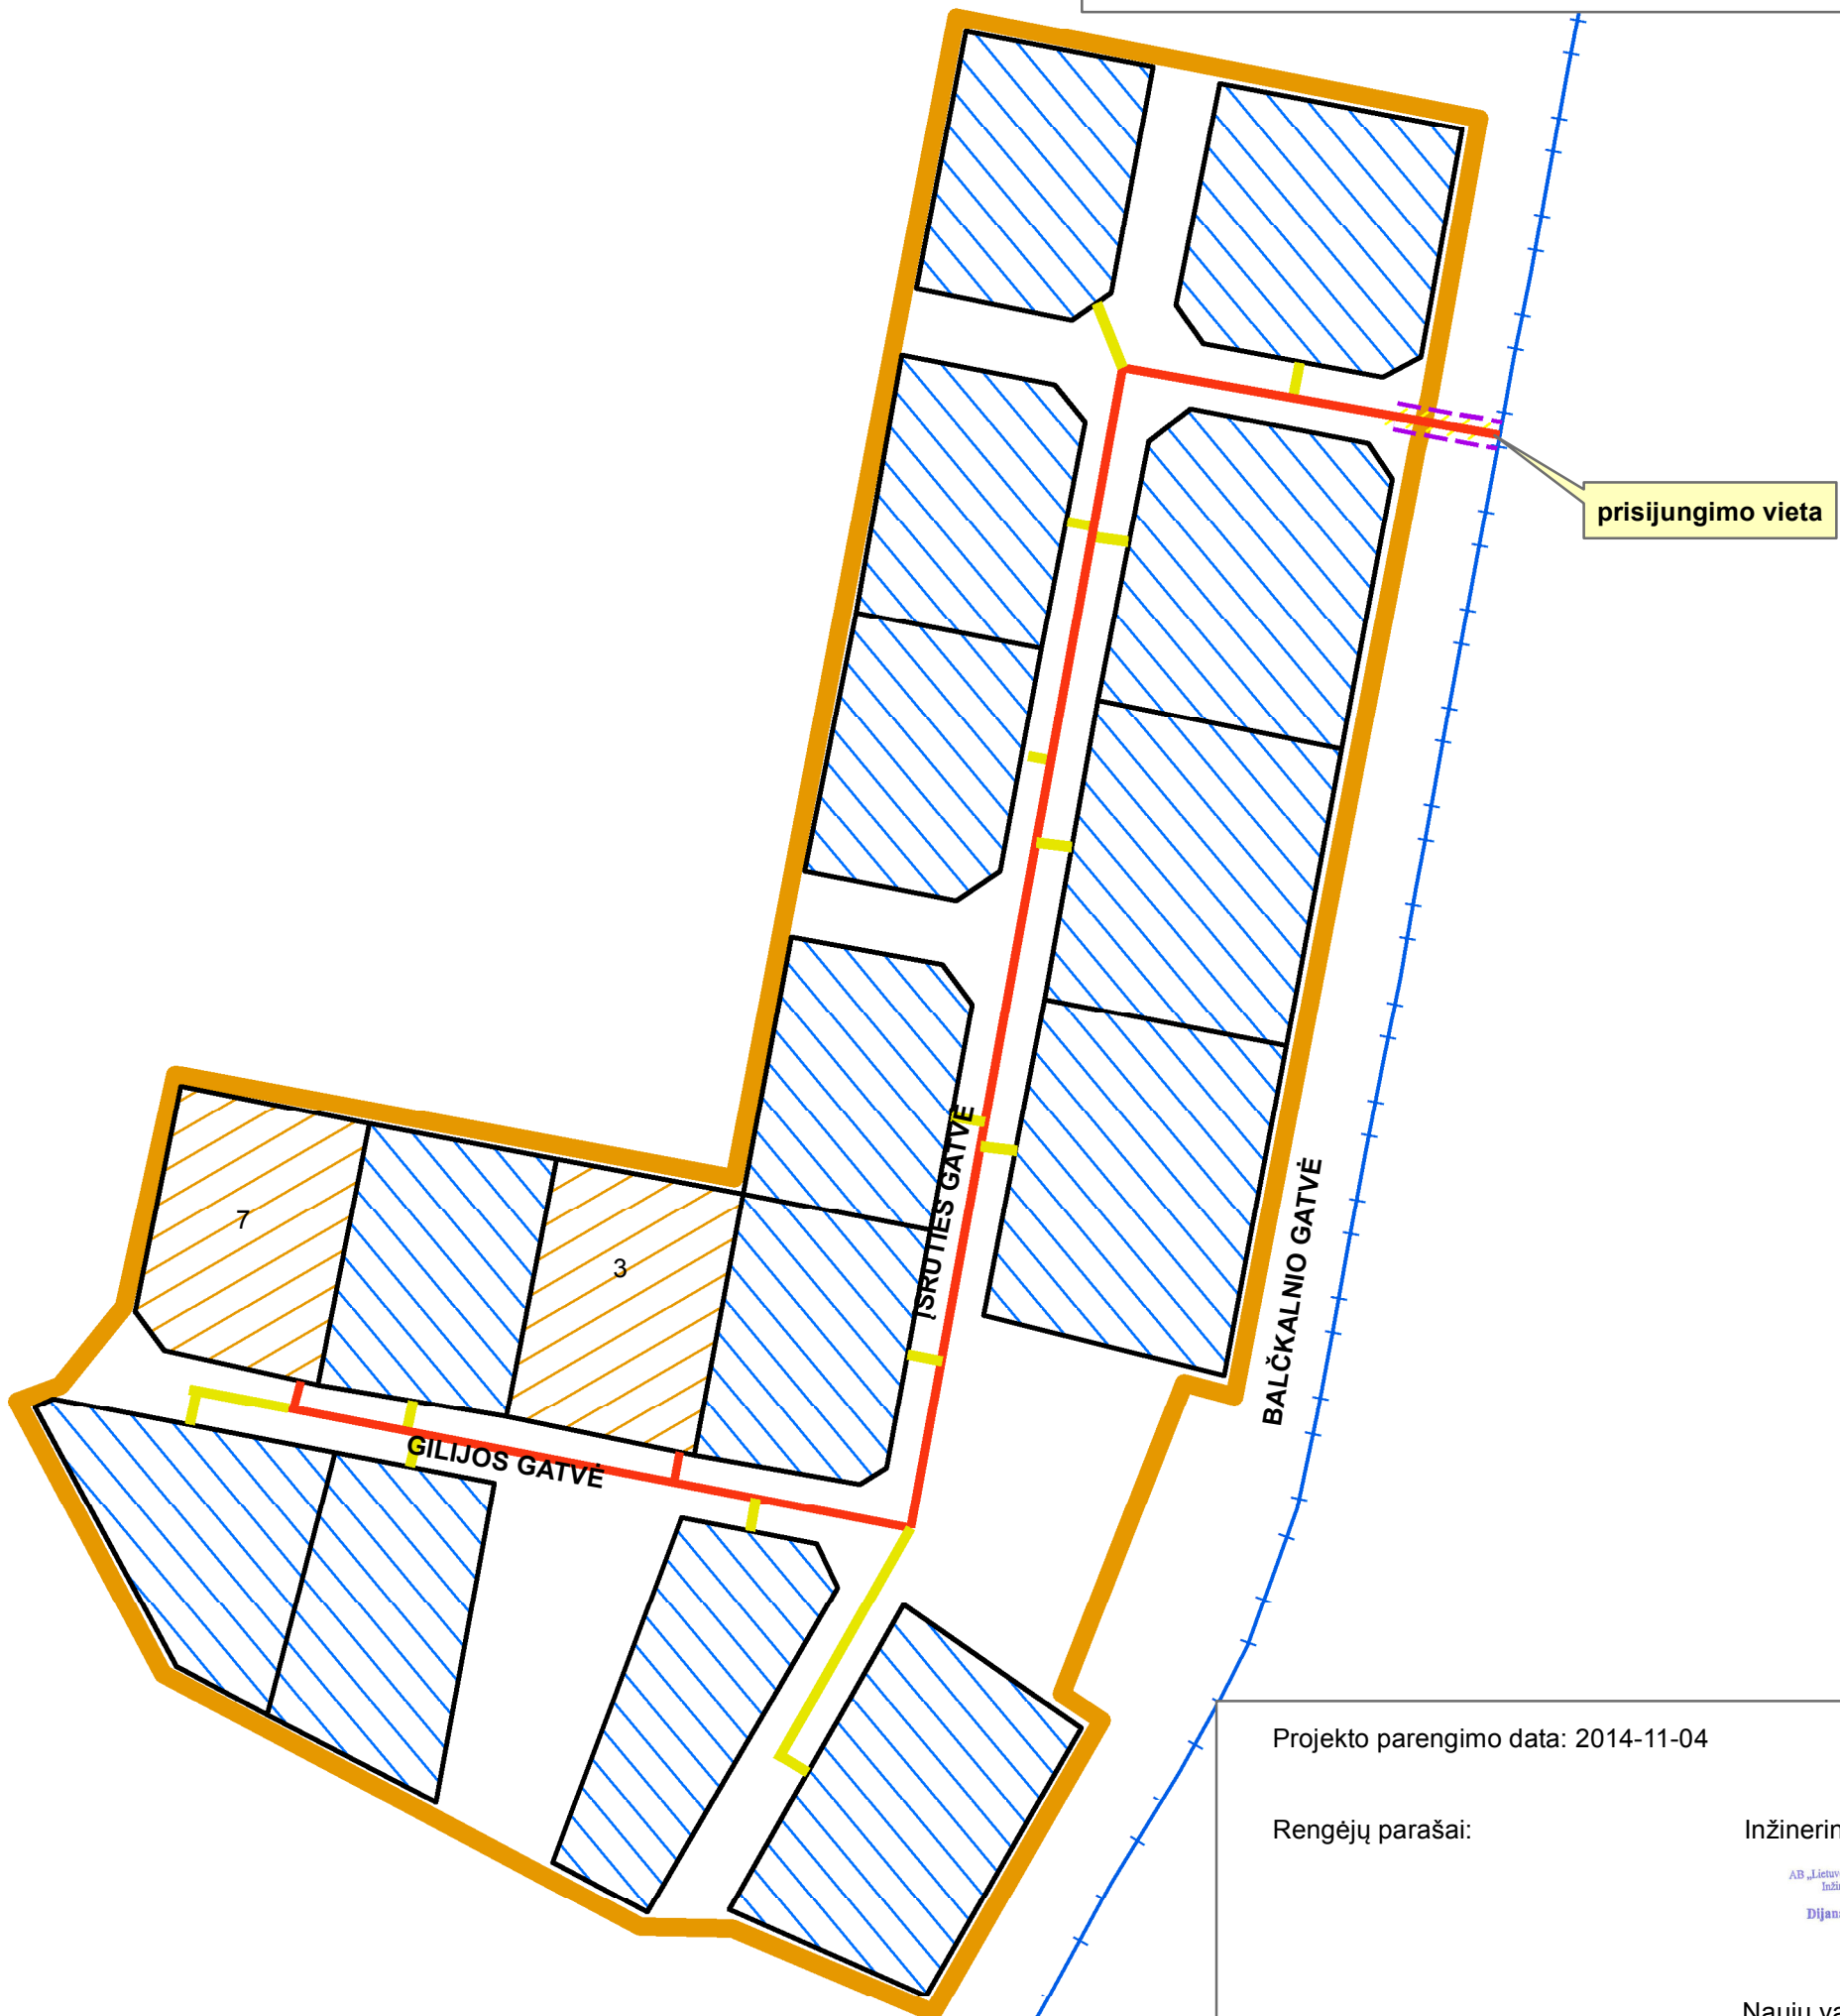

Projekto parengimo data: 2014-11-04

Rengėjų parašai:

Inžinerinis skyrius

AB „Lietuvos dujos“ Kauno filialas  
Inžinerinio skyriaus  
Inžinierė  
Dijana Mickevičienė 

Naujų vartotojų skyrius

AB „Lietuvos dujos“ Kauno filialas  
Naujų vartotojų skyriaus  
Techninio skyriaus  
Marius Birgelis 