








Projekto pavadinimas:

Vidutinio slėgio dujotiekis į gyv. namų kvartalą tarp Girios g. 72 ir Eidintų g. 111, Kaune


Informacija apie projektą:

-  Naujas kvartalas
-  Esamas dujotiekis
-  2012 m. planuojamas statyti dujotiekis, ilgis - 229 m
-  Vėlesniais metais planuojamas statyti dujotiekis, ilgis - 104 m

Vartotojams reikalingos dujų sistemos ilgis L_{kvart} - 333 m

-  2012 m. dujofikuojami potencialūs buitiniai vartotojai - 3 vnt.
-  Vėlesniais metais dujofikuojami potencialūs buitiniai vartotojai - 8 vnt.
-  Kvartalui priklausantys sklypai, kurie nelaikomi potencialiais vartotojais

Viso kvartale dujofikuojama potencialių buitinių vartotojų, n_b - 11 vnt.
 Vienam potencialiam buitiniam vartotojui tenkantis vidutinis dujų sistemos ilgis (metrais) $L_{kvart}/n_b = 30,27$ m

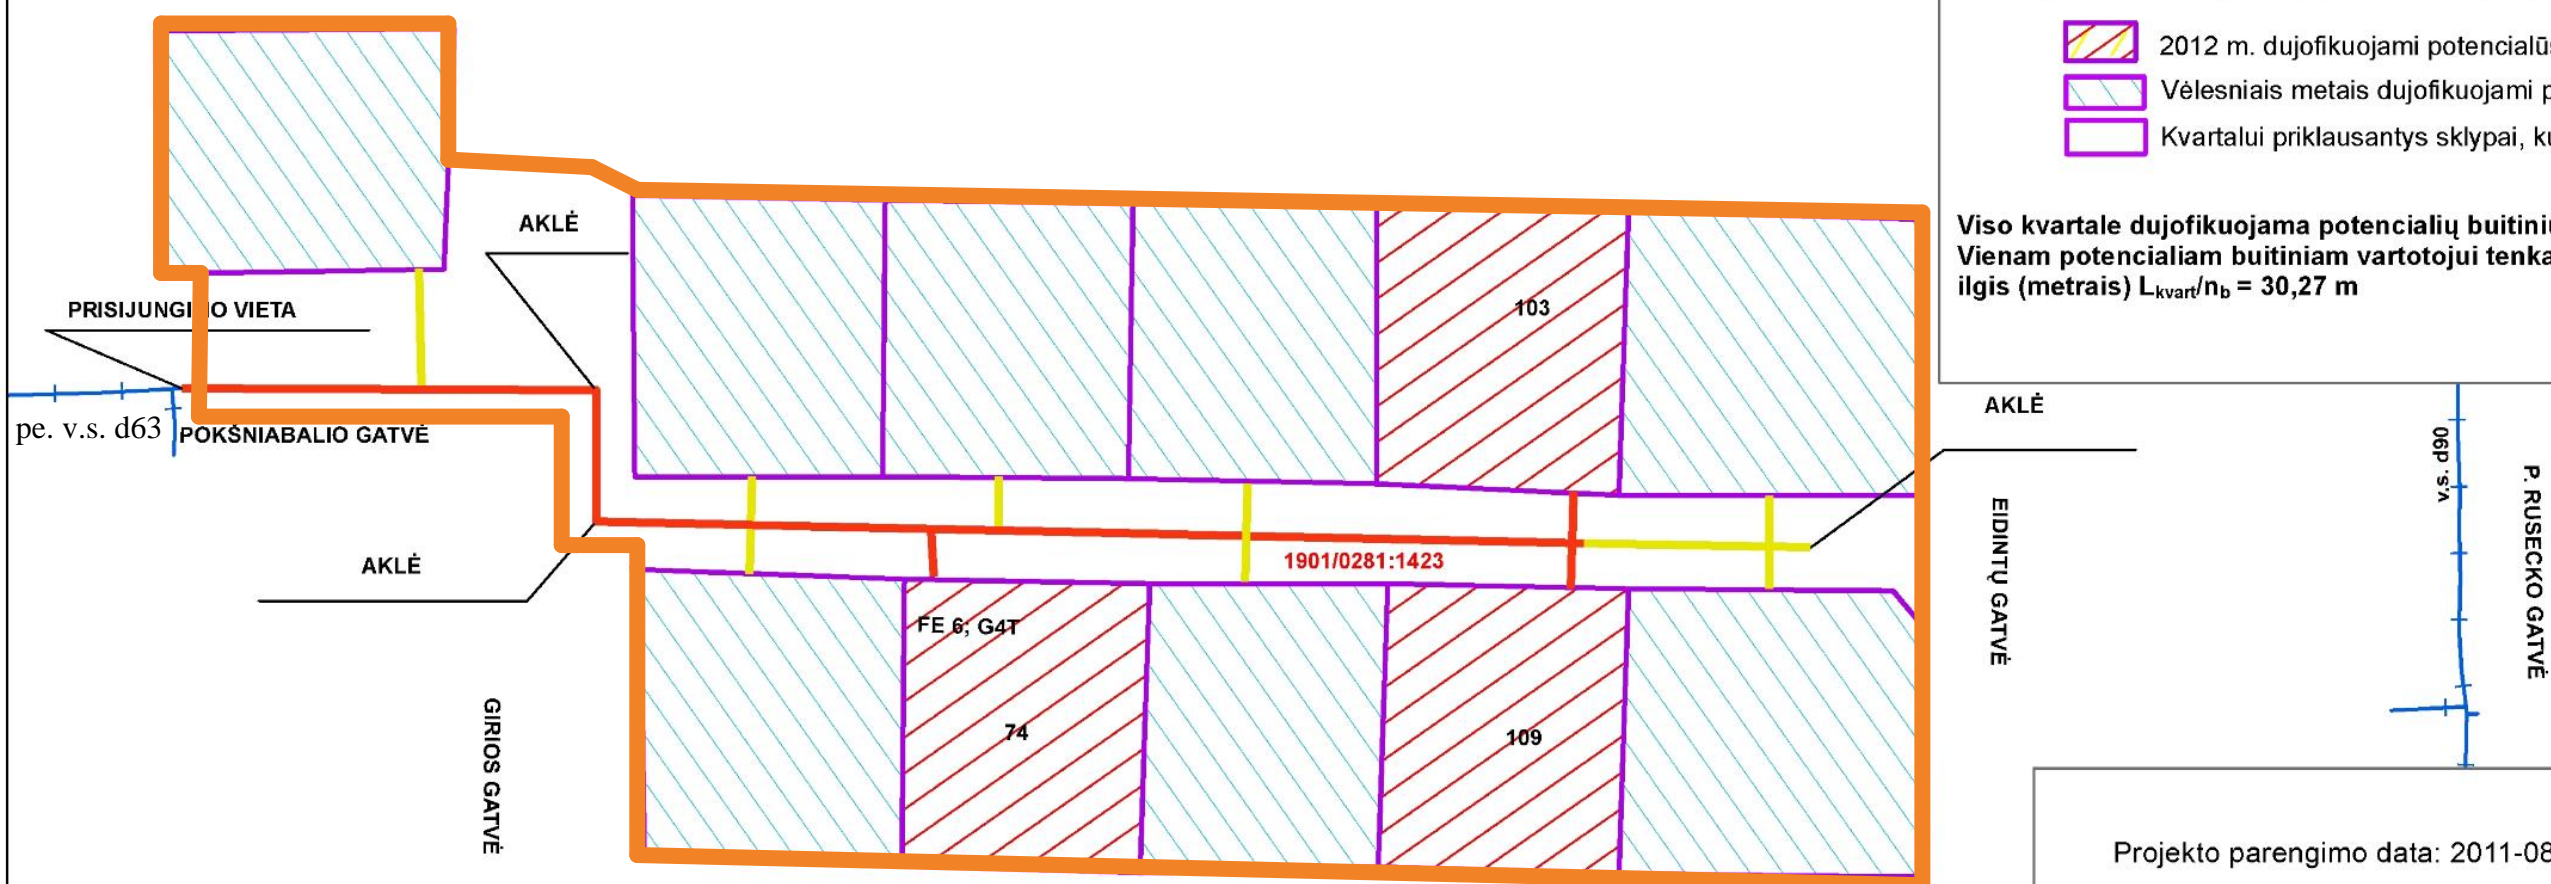


Projekto parengimo data: 2011-08-04

Rengėjų parašai:

Inžinerinis skyrius
 AB „Lietuvos dujos“ Kauno filialo
 Inžinerinio skyriaus
 Inžinierė
 Dijana Mickevičienė

Naujų vartotojų skyrius


 AB „Lietuvos dujos“ Kauno filialo
 Naujų vartotojų skyriaus
 Vadovaujantis inžinierius
 Juozas Jostas

1:1000