

Projekto pavadinimas:
Skirstomasis vidutinio slėgio dujotiekis į gyvenamųjų namų kvartalą Gvazdikų gatvėje, Kaune

Informacija apie projektą:



Naujas kvartalas



Esamas dujotiekis



2014 m. planuojamas statyti dujotiekis, ilgis - 387 m



Vėlesniais metais planuojamas statyti dujotiekis, ilgis - 212 m

Vartotojams reikalingos dujų sistemos ilgis L_{kvart} - 599 m



2014 m. dujofikuojami potencialūs buitiniai vartotojai - 17 vnt.




Vėlesniais metais dujofikuojami potencialūs buitiniai vartotojai - 14 vnt.



Kvartalui priklausantys sklypai

Viso kvartale dujofikuojama potencialių buitinių vartotojų, n_b - 31 vnt.
Vienam potencialiam buitiniam vartotojui tenkantis vidutinis dujų sistemos ilgis (metrais) $L_{kvart}/n_b = 19,32$ m

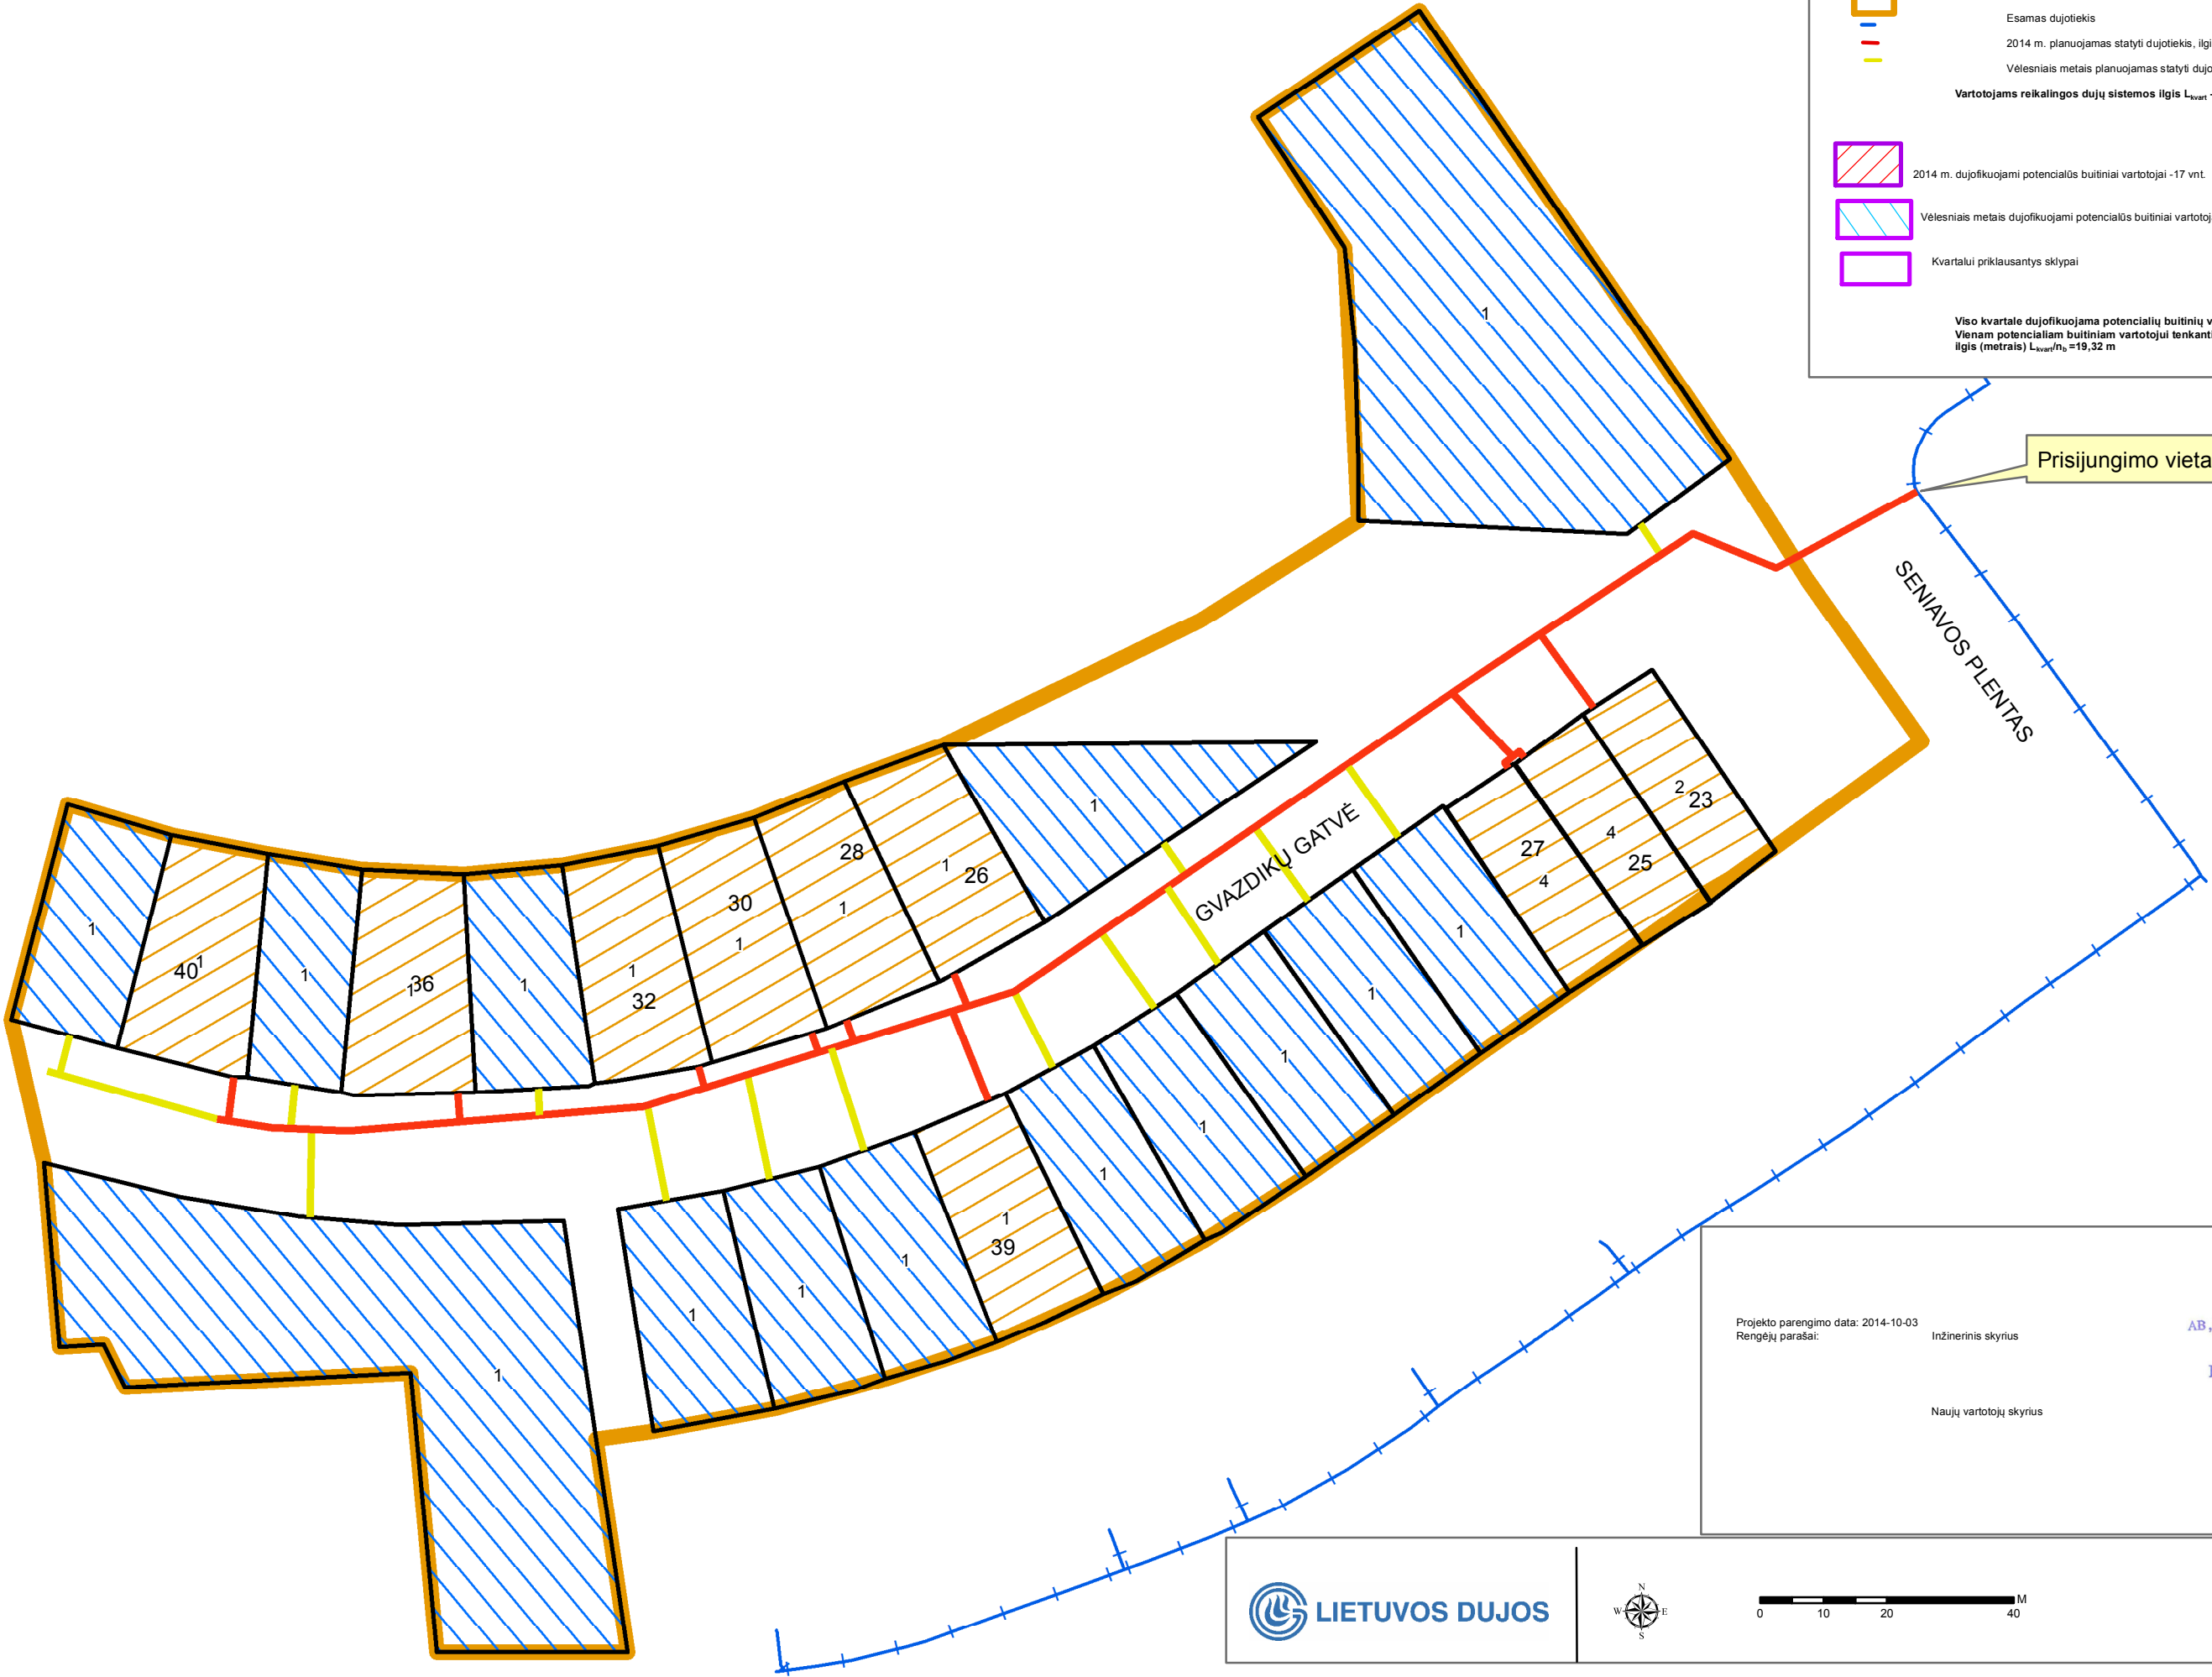



Projekto parengimo data: 2014-10-03
Rengėjų parašai:

Inžinerinis skyrius

Naujų vartotojų skyrius

AB „Lietuvos dujos“ Kauno filialo
Inžinerinio skyriaus
Inžinierė
Dijana Mickevičienė

AB „Lietuvos dujos“ Kauno filialo
Naujų vartotojų skyriaus
Vadovaujantis inžinierius
Juozas Jostas

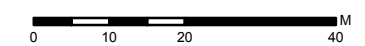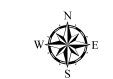

1:1000