








Projekto pavadinimas:
Skirstomasis vidutinio slėgio dujotiekis į gyvenamųjų namų kvartalą Jonyno gatvėje, Kaune


Informacija apie projektą:

-  Naujas kvartalas
-  Esamas dujotiekis
-  2014 m. planuojamas statyti dujotiekis, ilgis - 465 m
-  Vėlesniais metais planuojamas statyti dujotiekis, ilgis - 80 m

Vartotojams reikalingos dujų sistemos ilgis L_{kvart} - 545 m

-  2014 m. dujofikuojami potencialūs buitiniai vartotojai - 6 vnt.
-  Vėlesniais metais dujofikuojami potencialūs buitiniai vartotojai - 10vnt.
-  Kvartalui priklausantys sklypai

**Viso kvartale dujofikuojama potencialių buitinių vartotojų, n_b - 16 vnt.
 Vienam potencialiam buitiniam vartotojui tenkantis vidutinis dujų sistemos ilgis (metrais) $L_{kvart}/n_b = 34,06$ m**

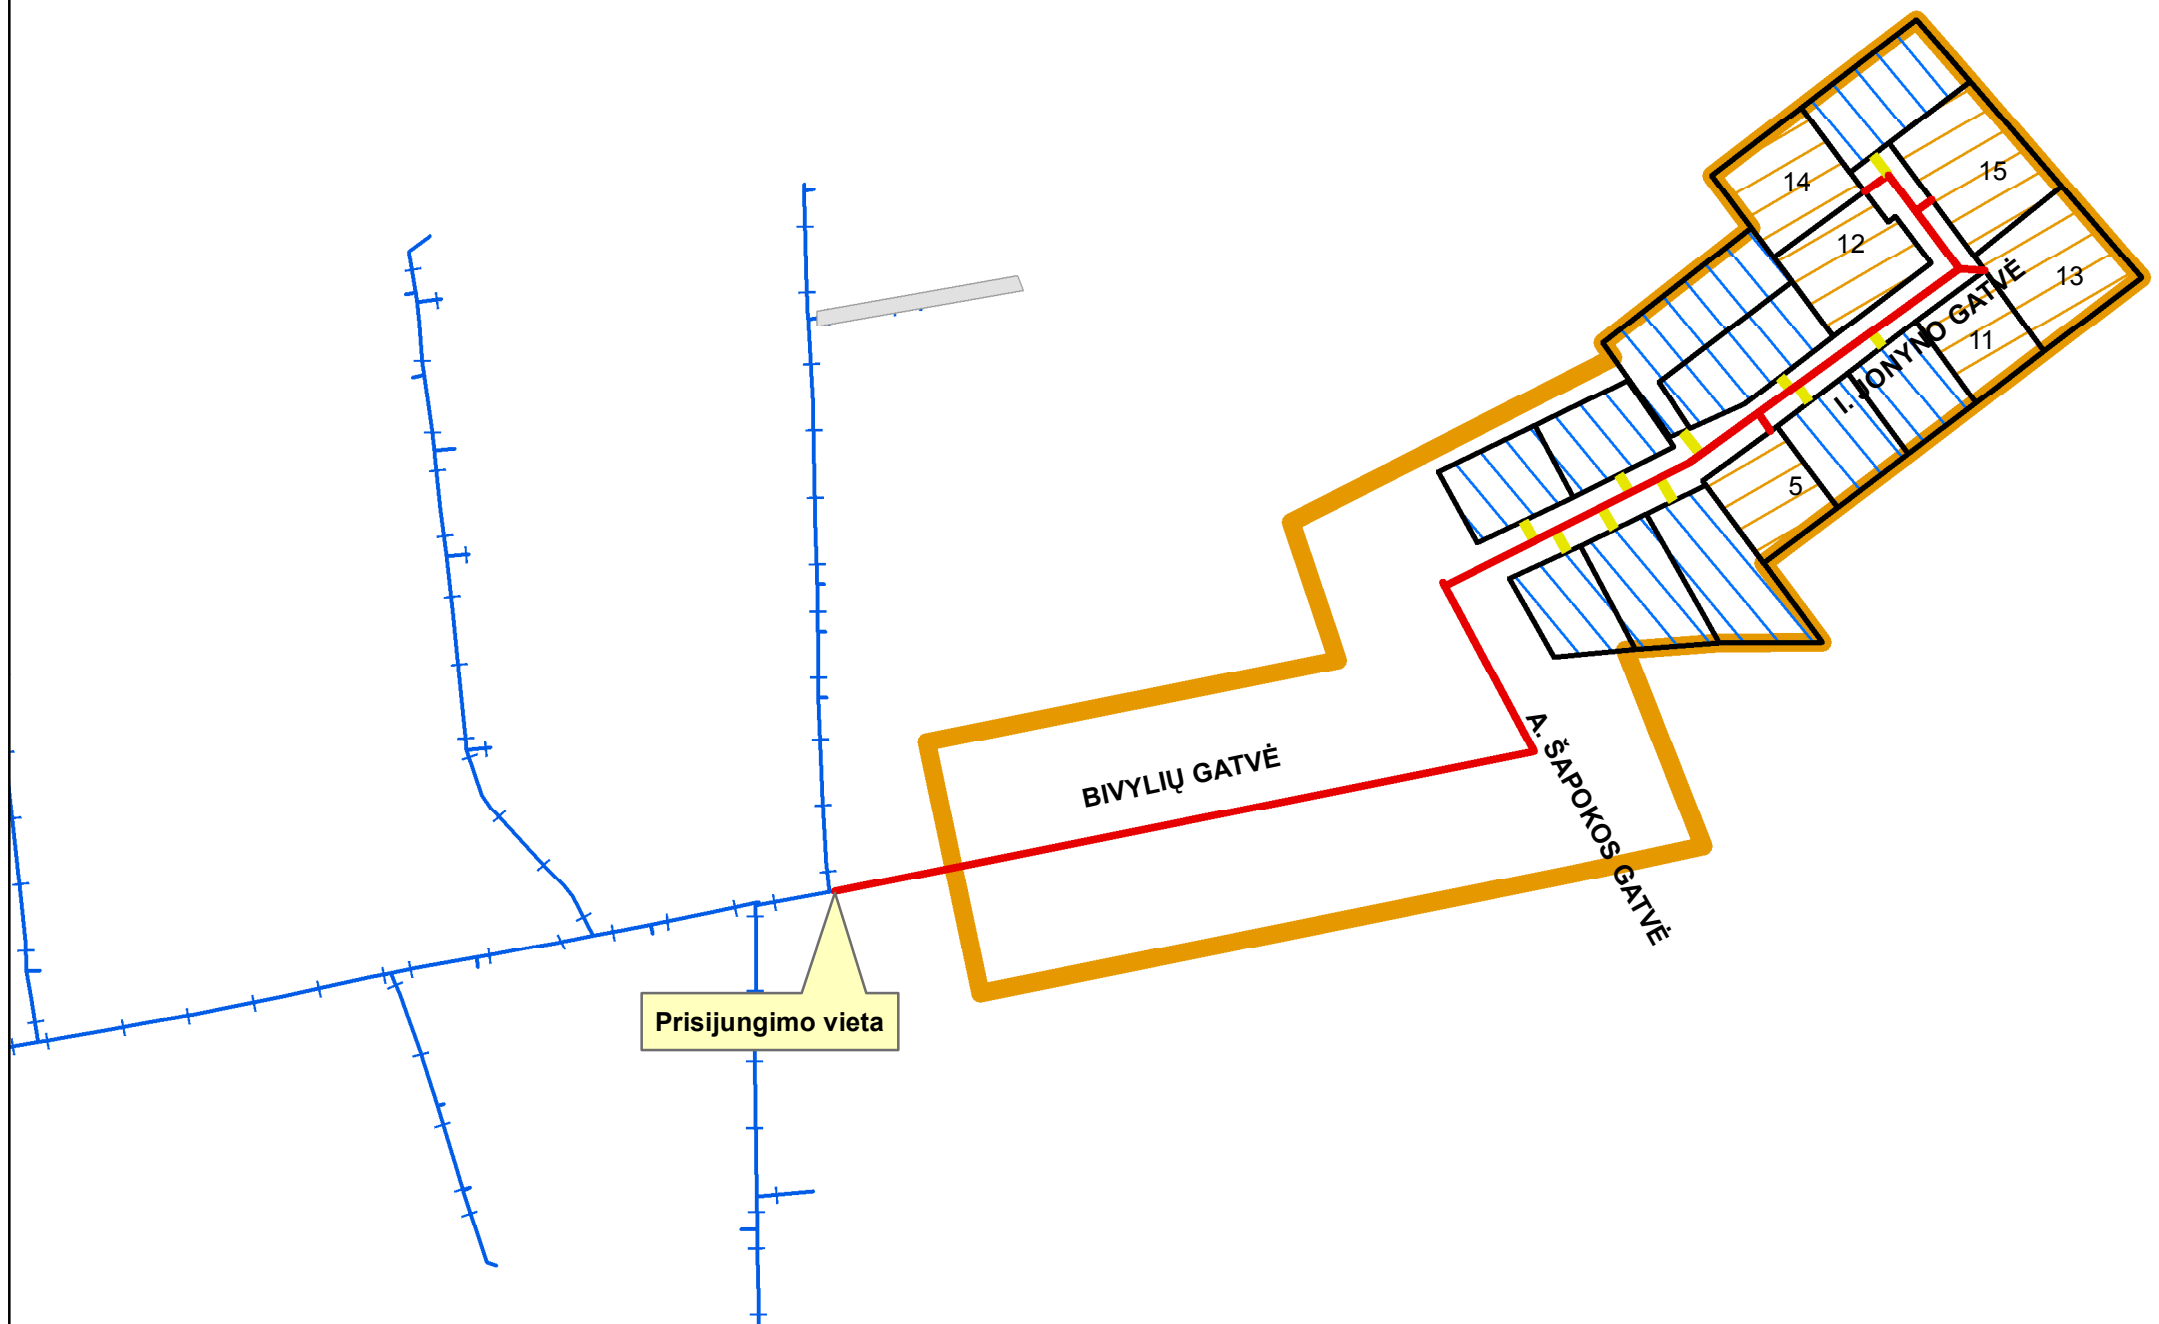

Projekto parengimo data: 2014-09-04

Rengėjų parašai:

Inžinerinis skyrius
 Inžinierė
Dijana Mickevičienė

Naujų vartotojų skyrius
 Vadovaujantis inžinierius
Juozas Jostas