






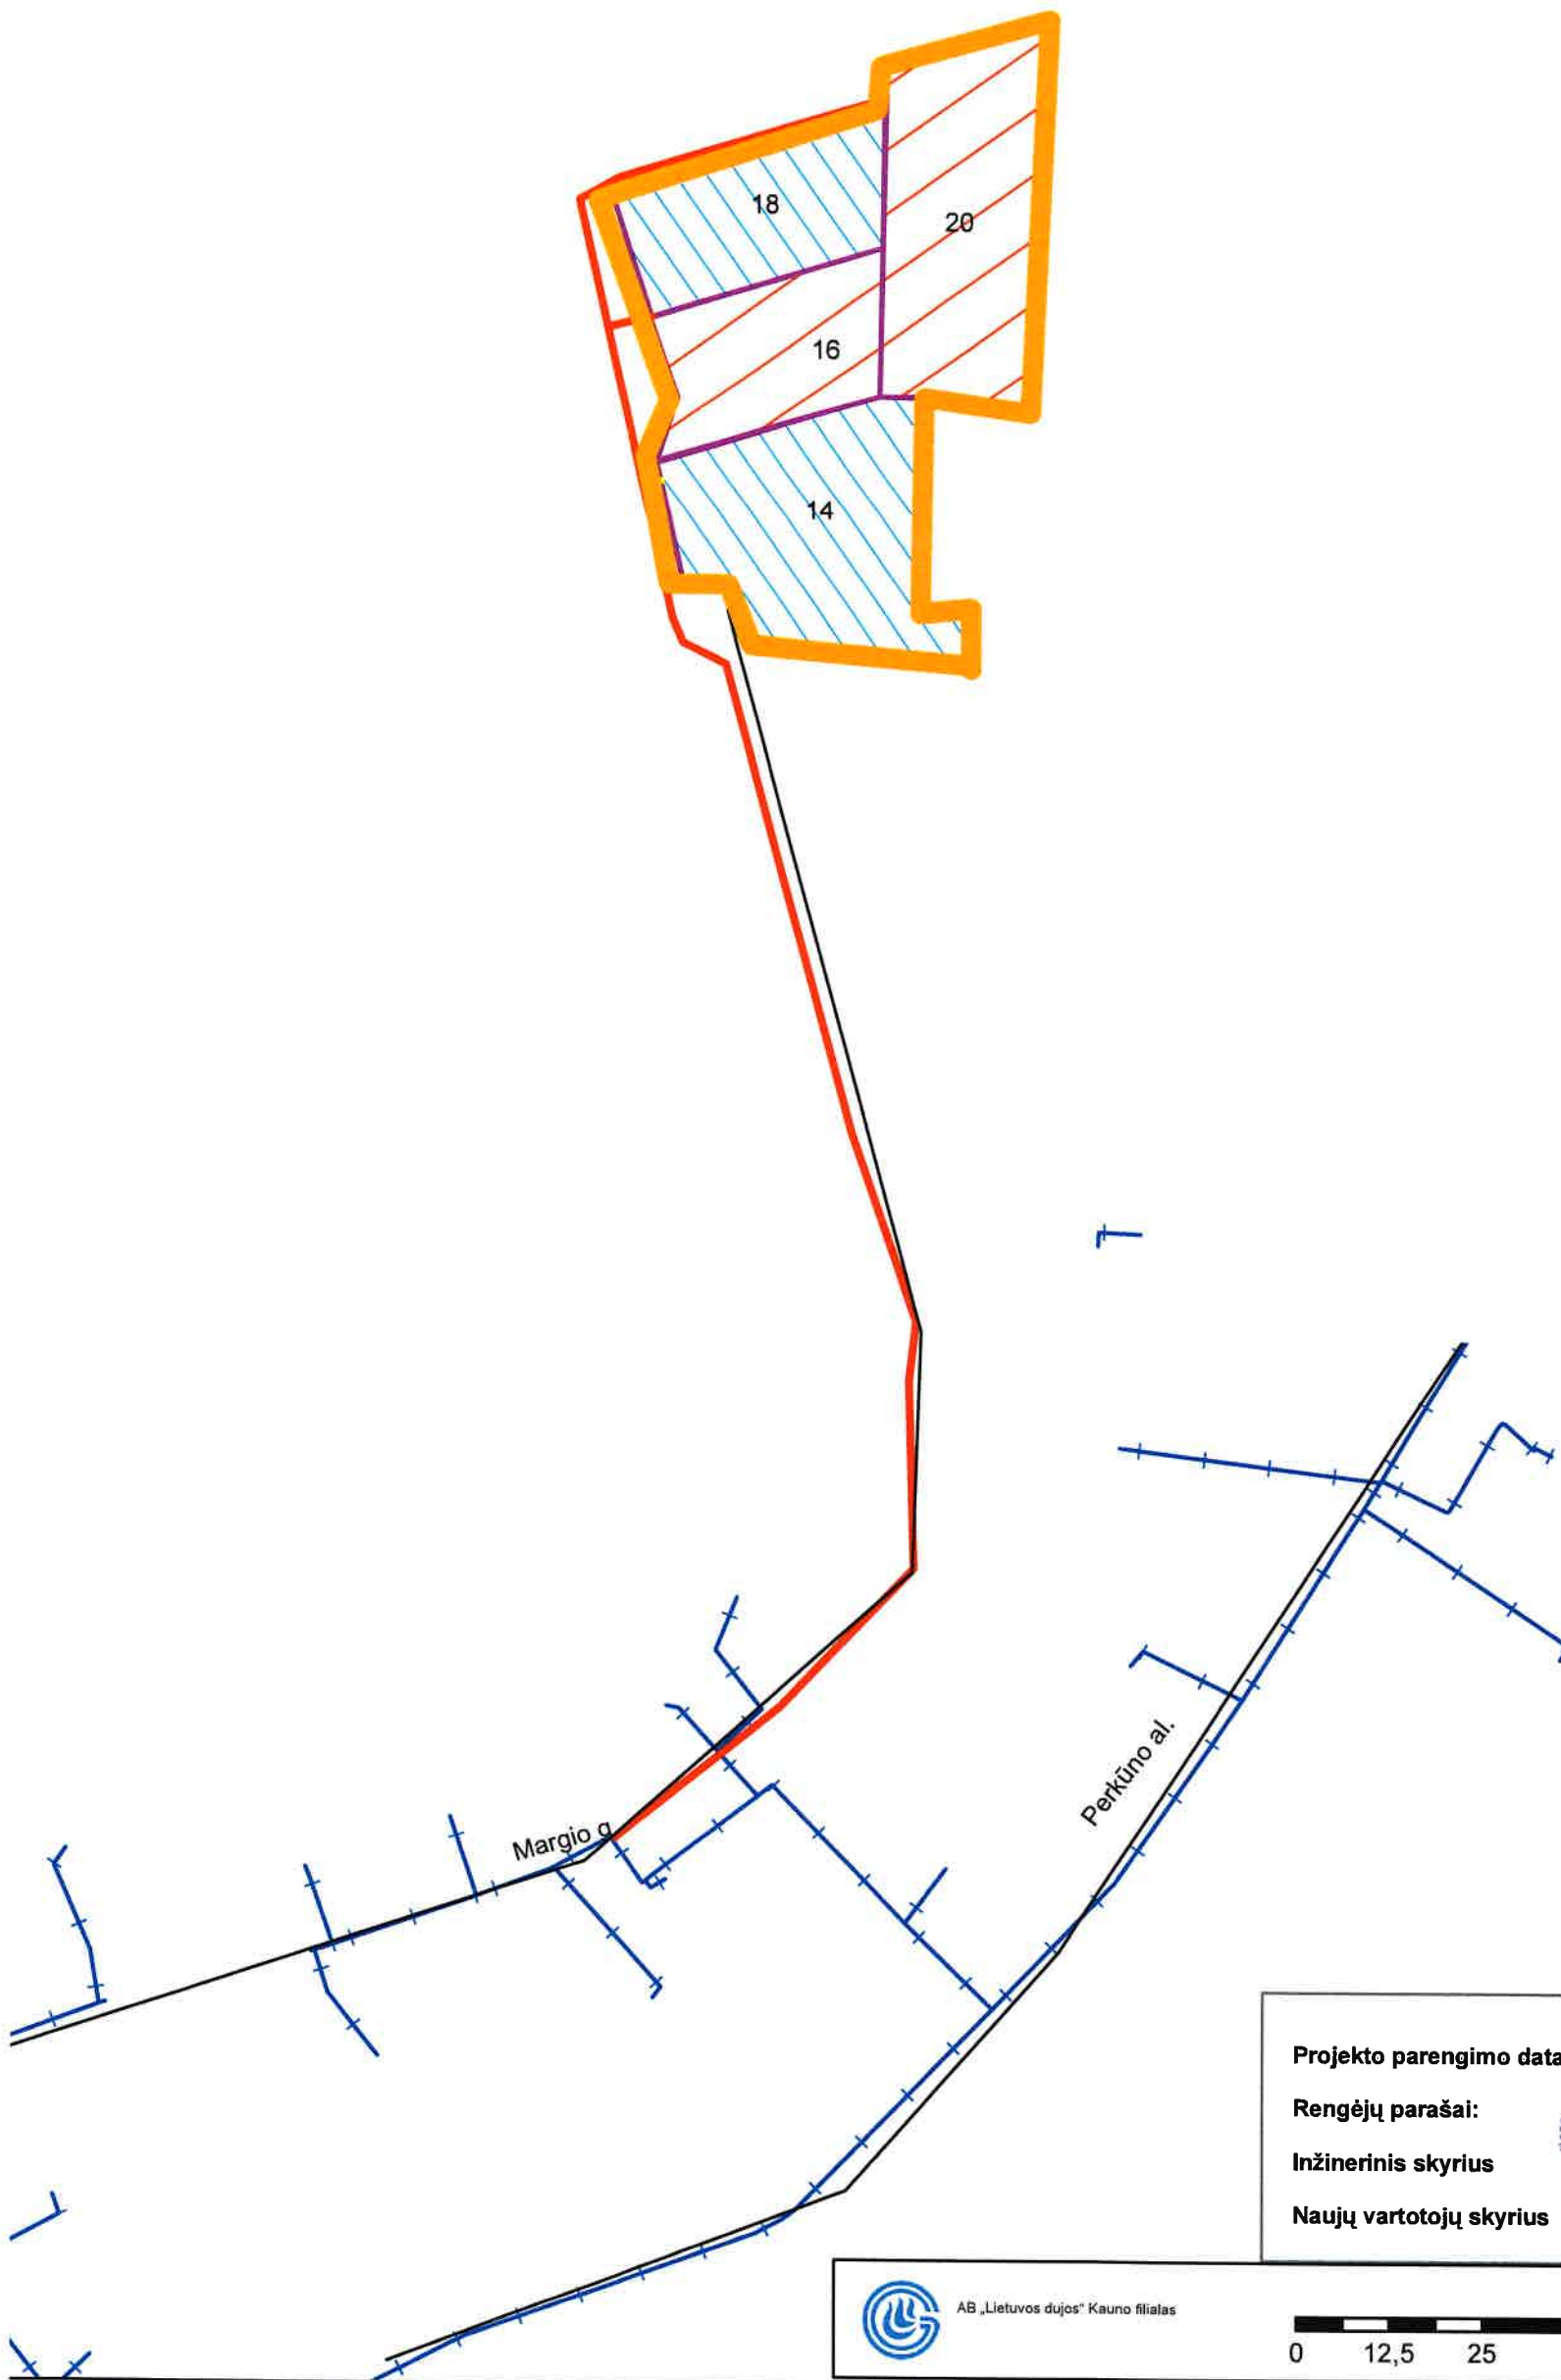


Projekto pavadinimas:
Vidutinio slėgio dujotiekis į gyvenamuosius namus Margio g., Kaune

Informacija apie projektą:

-  Naujas kvartalas
-  Esamas dujotiekis
-  2011 m. planuojamas statyti dujotiekis, ilgis - 300 m
-  Vėlesniais metais planuojamas statyti dujotiekis, ilgis - 4 m
- Vartotojams reikalingos dujų sistemos ilgis L_{kvart} - 304m**
-  2010 m. dujofikuojami potencialūs buitiniai vartotojai - 3 vnt.
-  Vėlesniais metais dujofikuojami potencialūs buitiniai vartotojai - 2 vnt.
-  Kvartalui priklausantys sklypai, kurie nelaikomi potencialiais vartotojais

Viso kvartale dujofikuojama potencialių buitinių vartotojų, n_b - 5 vnt.
Vienam potencialiam buitiniam vartotojui tenkantis vidutinis dujų sistemos ilgis (metrais) $L_{kvart}/n_b = 60,8$ m



Projekto parengimo data: 2010-12-28

Rengėjų parašai:

Inžinerinis skyrius

Naujų vartotojų skyrius

AB „Lietuvos dujos“ Kauno filialas
Užduoties vykdymas
Techninės žaibų



AB „Lietuvos dujos“ Kauno filialas

0 12,5 25 50 M



Koordinacijų sistema - LKS94