






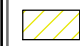

**Projekto pavadinimas**

Vidutinio slėgio dujotiekis iki gyv. namų kvartalo Daugulių g., Klaipėdoje, sklypų ribų

**Informacija apie projektą**


-  Naujas kvartalas
-  Esamas dujotiekis
-  2014 m. planuojamas statyti dujotiekis, ilgis 284 m
-  Vėlesniais metais planuojamas statyti dujotiekis, ilgis 192 m

**Vartotojams dujofikuoti reikalingos dujų sistemos ilgis Lkvart - 476 m**

-  2014 m. dujofikuojami potencialūs buitiniai vartotojai - 5 vnt.
-  Vėlesniais metais dujofikuojami potencialūs buitiniai vartotojai - 21 vnt.
-  Kvartalui priklausantys sklypai kurie nelaikomi buitinais vartotojais

**Viso kvartale dujofikuojamų potencialių buitinių vartotojų n - 26 vnt.**

**Vienam potencialiam buitiniam vartotojui tenkantis vidutinis dujų sistemos ilgis (metrais)  $L_{kvart}/n = 18,31$  m**

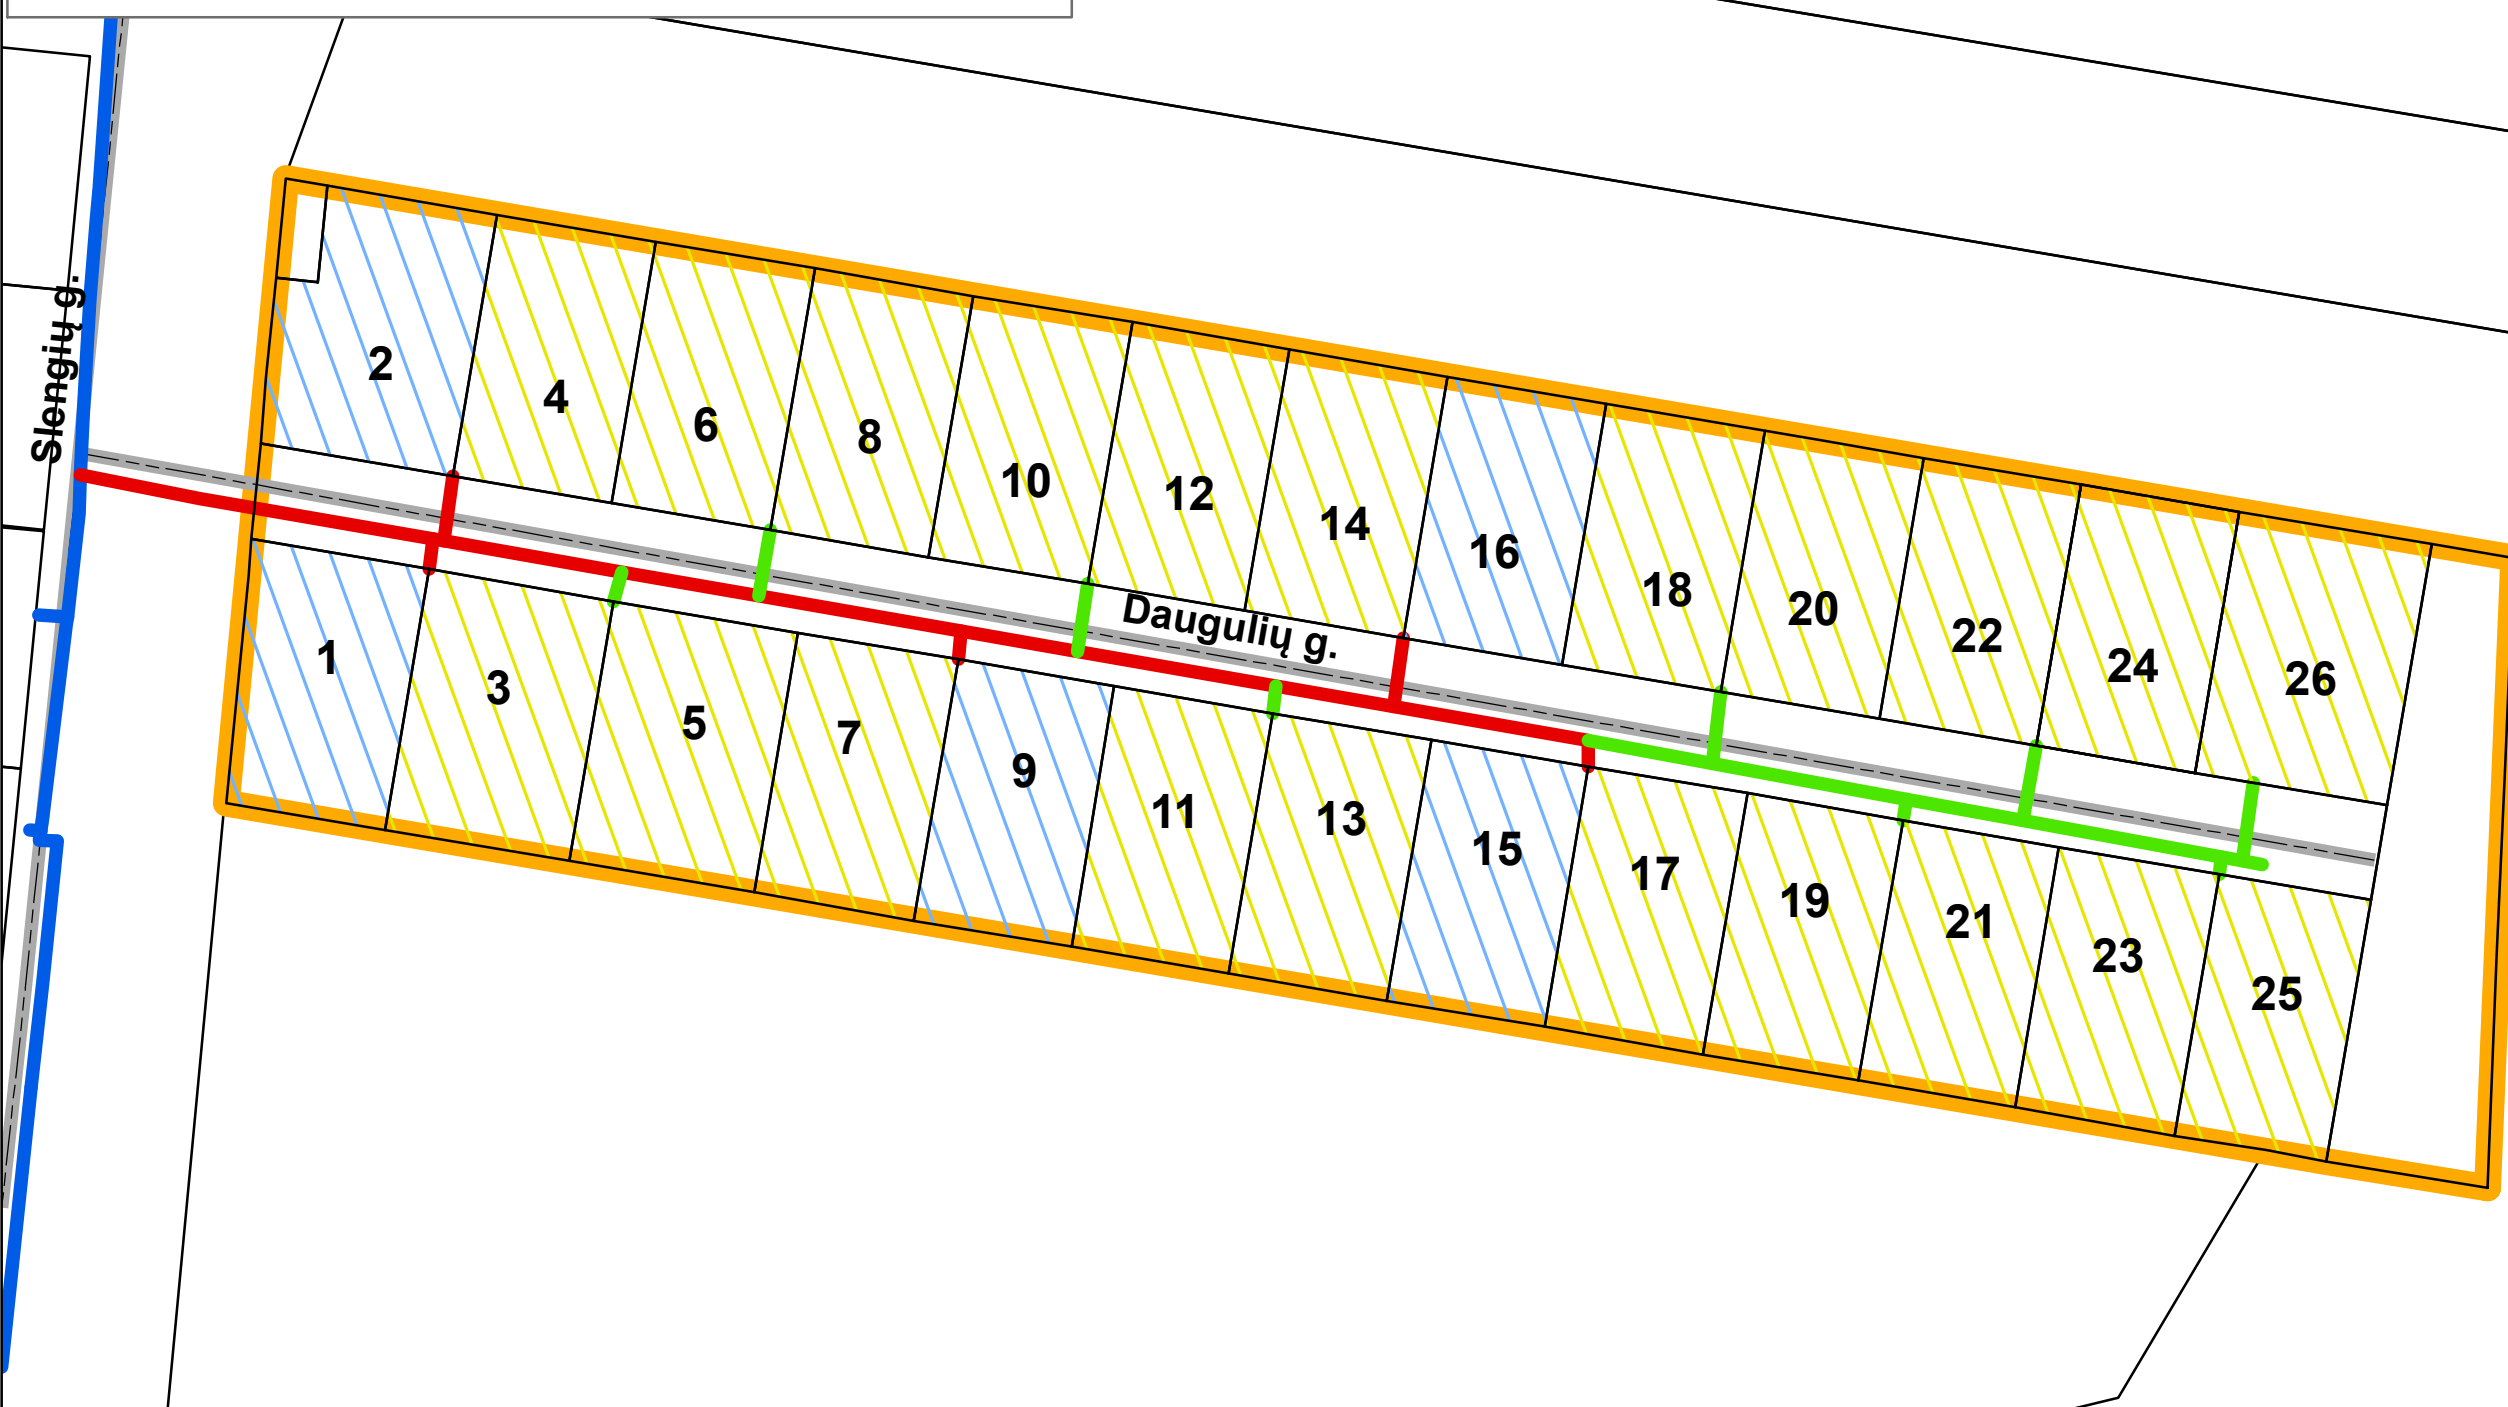

Projekto parengimo data: 2014-06-02

Rengėjų parašai:

Inžinerinis skyrius

Naujų vartotojų skyrius