








Projekto pavadinimas:
Vidutinio slėgio dujotiekis į gyvenamųjų namų kvartalą Mirtų g., Vaivorykštės al., A. Škėmos g. Kaune


Informacija apie projektą:

-  Naujas kvartalas
-  Esamas dujotiekis
-  2015 m. planuojamas statyti dujotiekis, ilgis - 325 m
-  Vėlesniais metais planuojamas statyti dujotiekis, ilgis - 206 m

Vartotojams reikalingos dujų sistemos ilgis L_{kvart} - 531 m

-  2015 m. dujofikuojami potencialūs buitiniai vartotojai -3 vnt.
-  Vėlesniais metais dujofikuojami potencialūs buitiniai vartotojai -12vnt.
-  Kvartalui priklausantys sklypai

**Viso kvartale dujofikuojama potencialių buitinių vartotojų, n_b - 15 vnt.
 Vienam potencialiam buitiniam vartotojui tenkantis vidutinis dujų sistemos ilgis (metrais) $L_{kvart}/n_b = 35,40$ m**

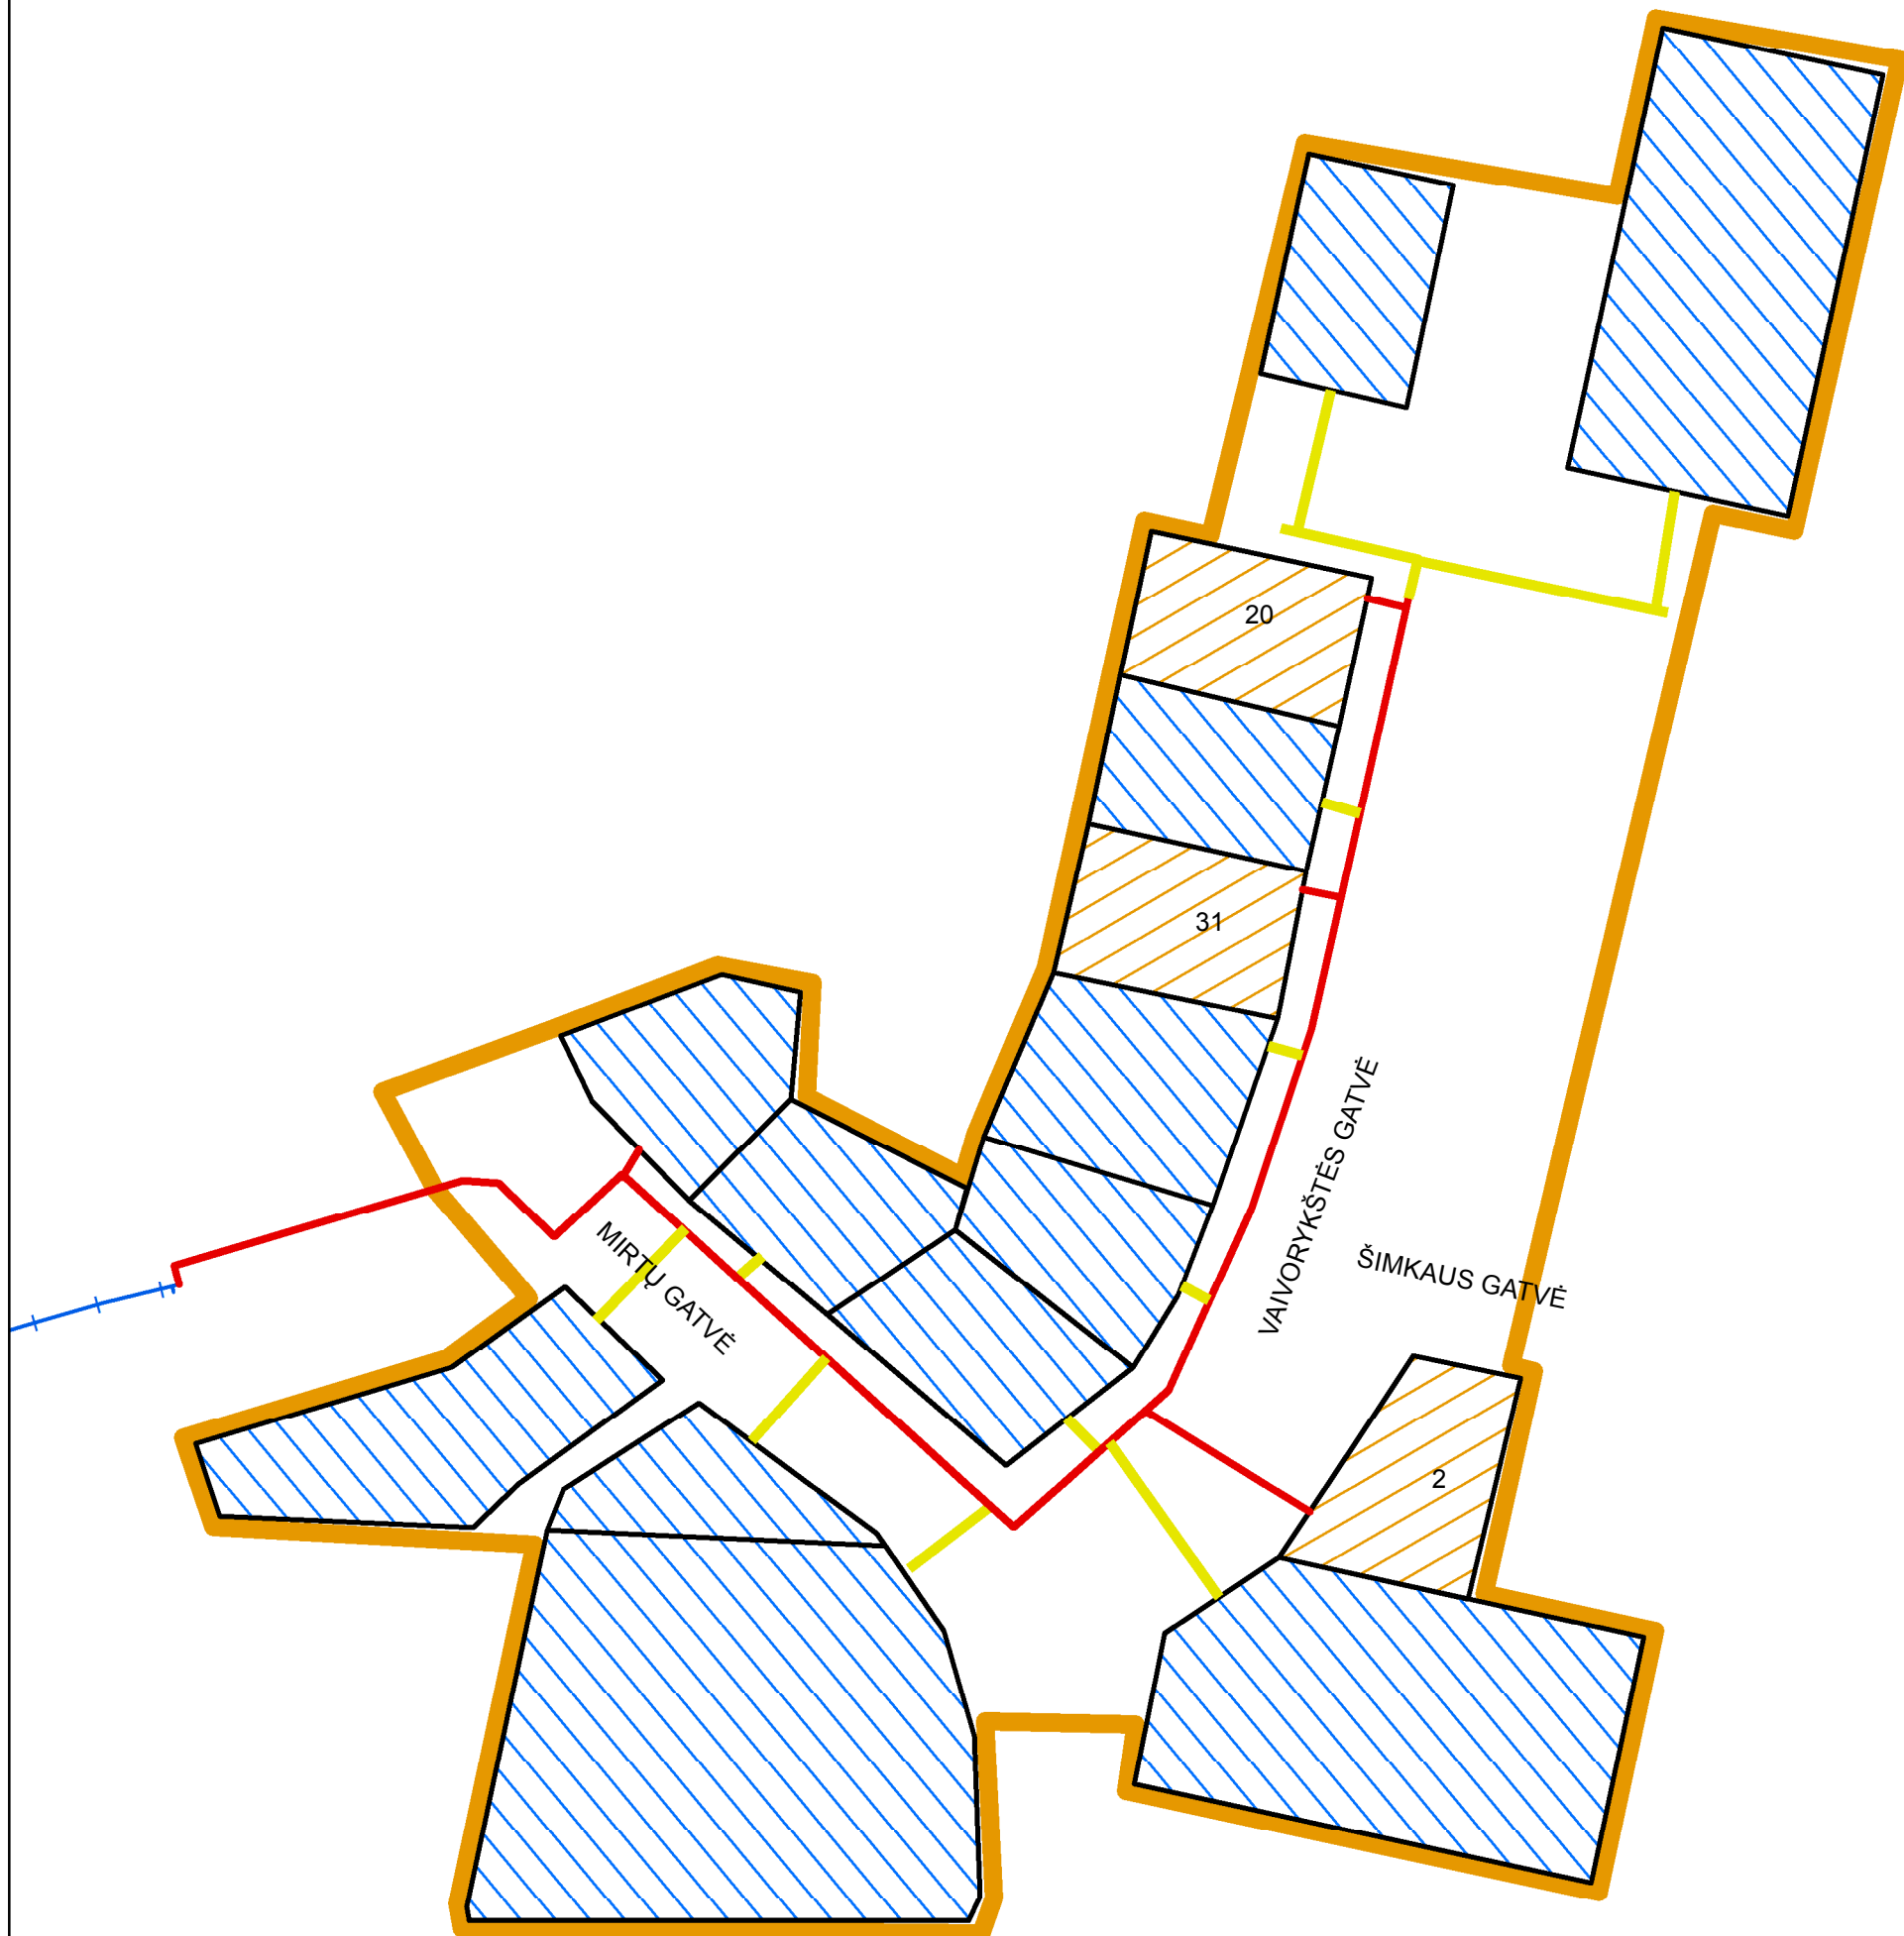

Projekto parengimo data: 2015-01-05

Rengėjų parašai:

Inžinerinis skyrius
 Inžinierė
Dijana Mickevičienė

Naujų vartotojų skyrius
 AB „Lietuvos dujos“ Kauno filialas
 Naujų vartotojų skyrius
 Vadovaujantis inžinierius
Juozas Jostas