






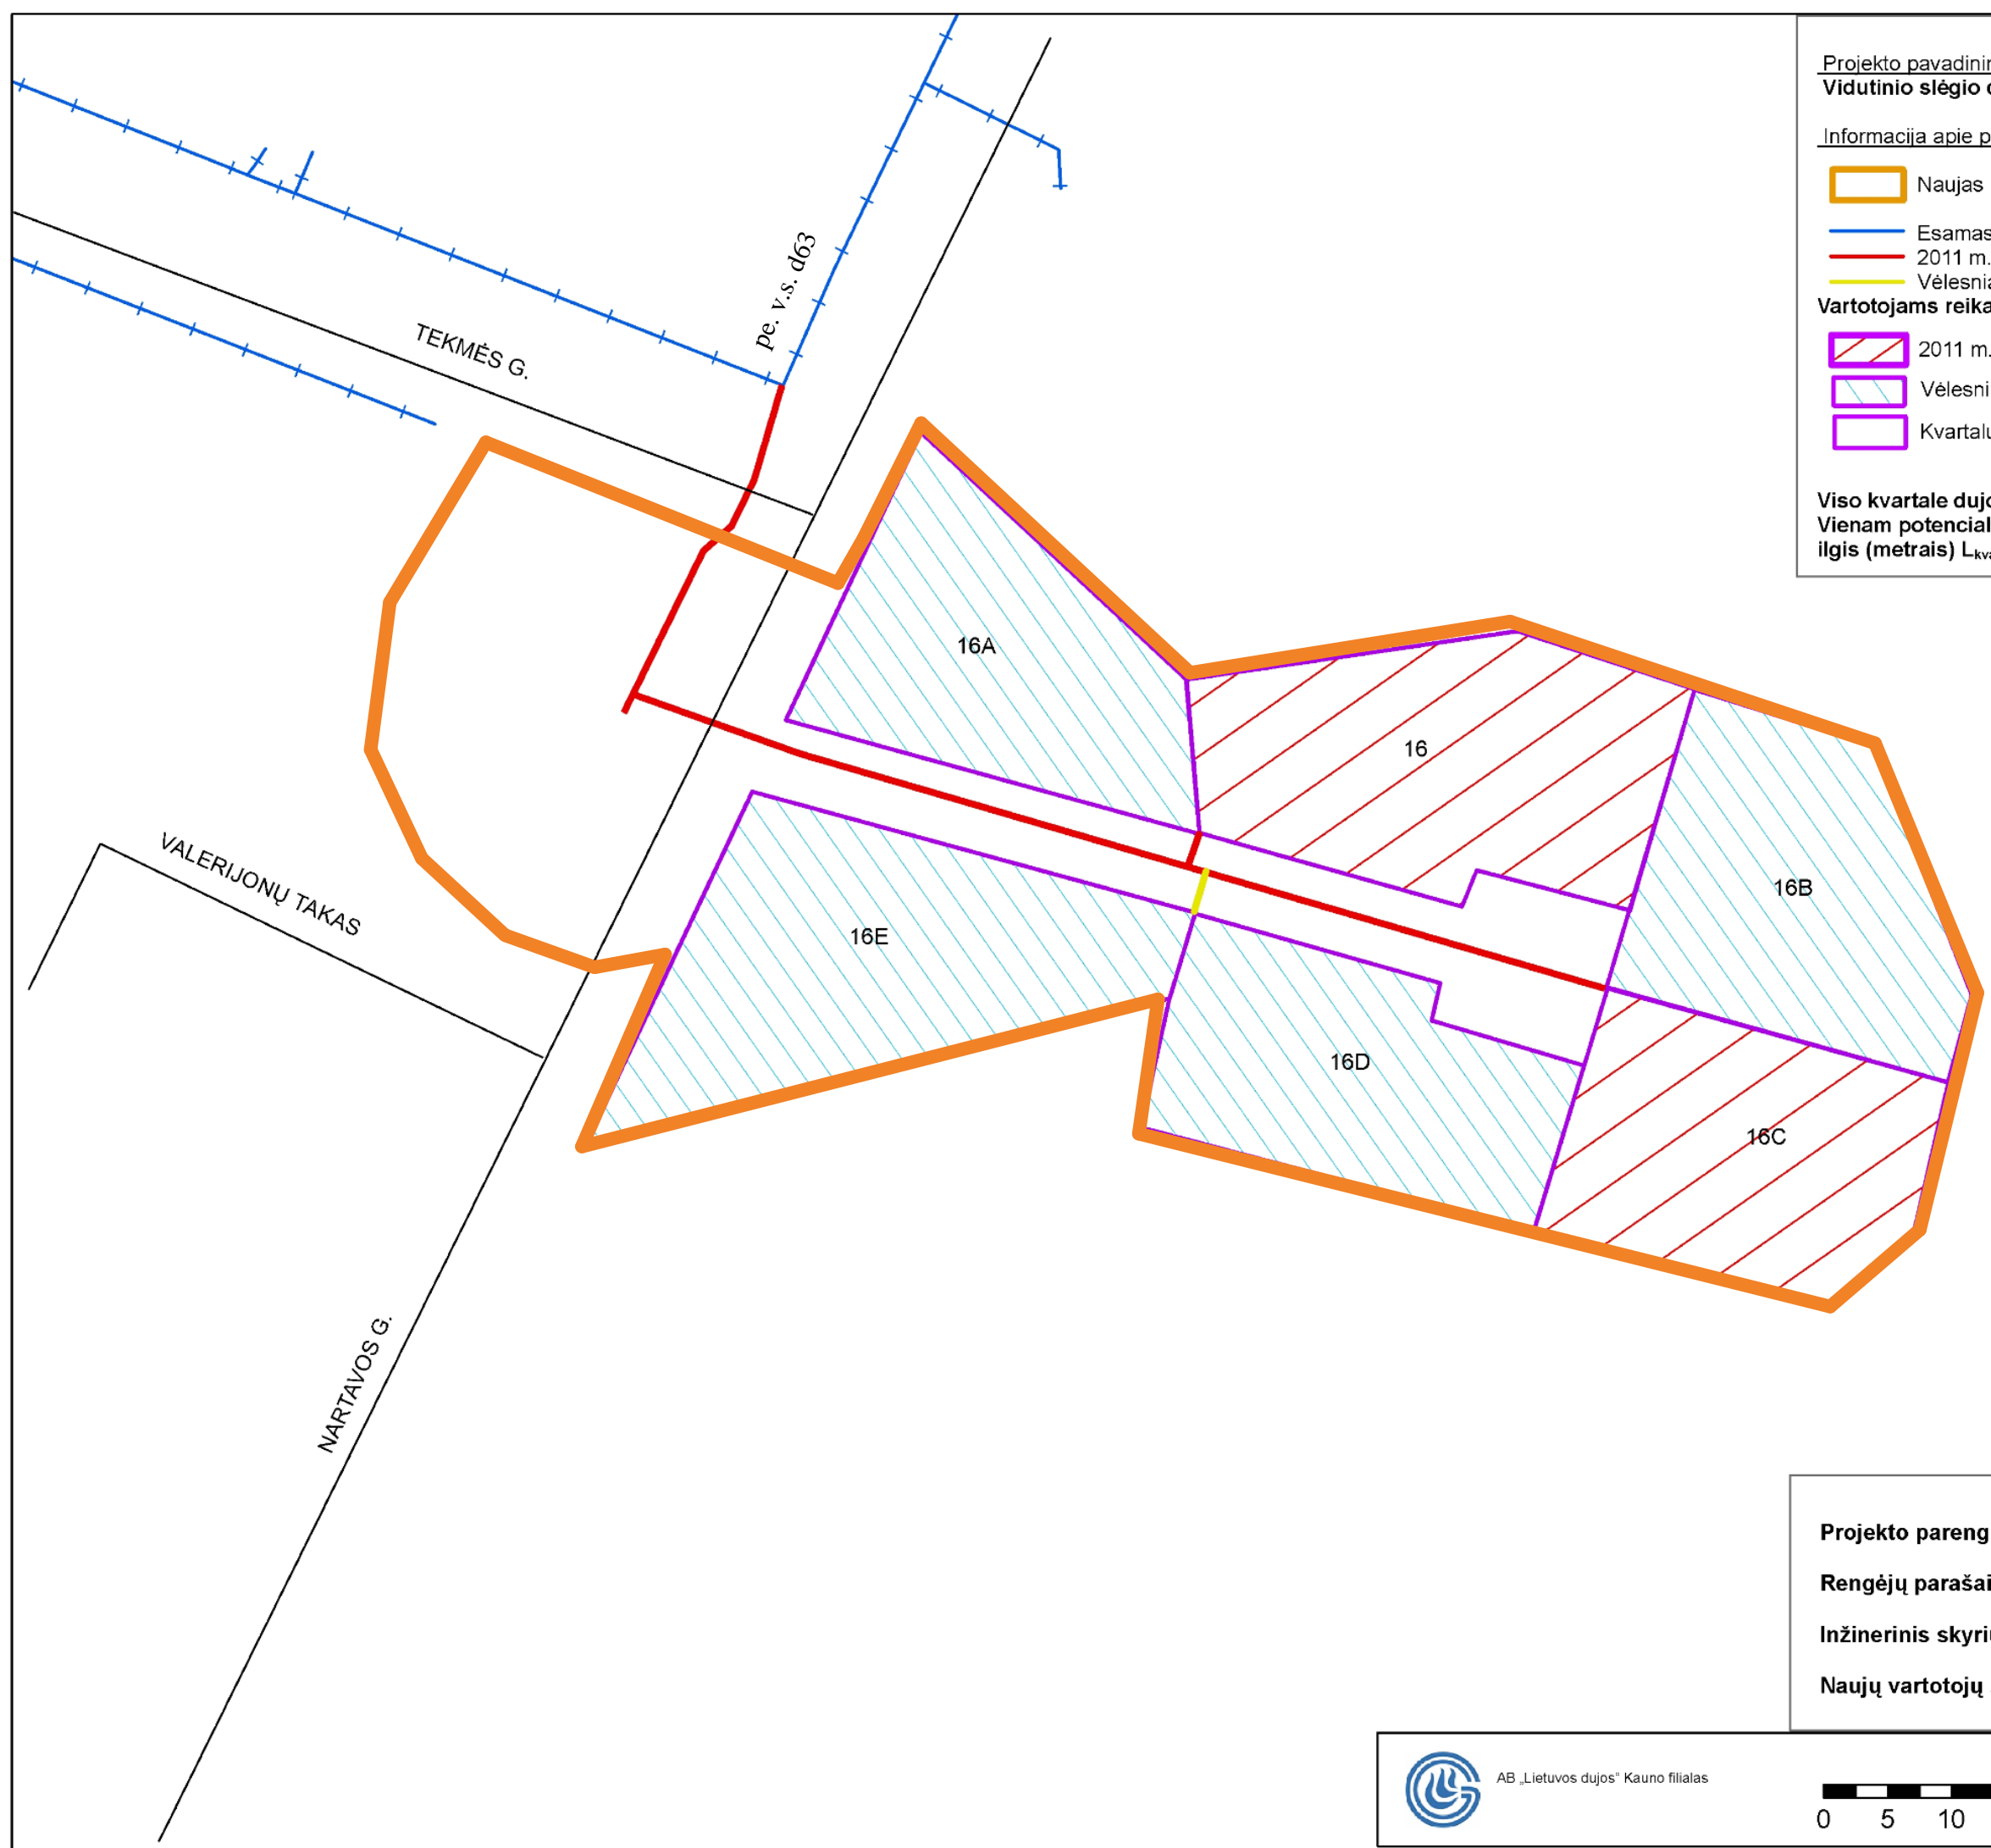


Projekto pavadinimas:
Vidutinio slėgio dujotiekis į gyvenamuosius namus Nartavos g., Kauno mieste

Informacija apie projektą:

-  Naujas kvartalas
-  Esamas dujotiekis
-  2011 m. planuojamas statyti dujotiekis, ilgis - 112 m
-  Vėlesniais metais planuojamas statyti dujotiekis, ilgis - 5 m
- Vartotojams reikalingos dujų sistemos ilgis L_{kvart} - 117m**
-  2011 m. dujofikuojami potencialūs buitiniai vartotojai - 2 vnt.
-  Vėlesniais metais dujofikuojami potencialūs buitiniai vartotojai - 4 vnt.
-  Kvartalui priklausantys sklypai, kurie nelaikomi potencialiais vartotojais

Viso kvartale dujofikuojama potencialių buitinių vartotojų, n_b - 6 vnt.
Vienam potencialiam buitiniam vartotojui tenkantis vidutinis dujų sistemos ilgis (metrais) $L_{\text{kvart}}/n_b = 19,50$ m



Projekto parengimo data: 2011-03-07

Rengėjų parašai:

Inžinerinis skyrius


Naujų vartotojų skyrius

AB „Lietuvos dujos“ Kauno filialas
Inžinerinis skyrius
Vytautas Zaboras

AB „Lietuvos dujos“ Kauno filialas
Naujų vartotojų skyrius
Vytautas Zaboras



AB „Lietuvos dujos“ Kauno filialas

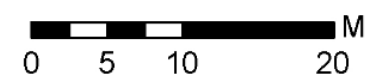

Koordinatų sistema - LKS94