








Projekto pavadinimas

**Vidutinio slėgio dujotiekis iki gyv. namų kvartale Gindulių k. Gėlynų g.,
Klaipėdos r. sav., sklypų ribų**

Informacija apie projektą


-  Naujas kvartalas
-  Esamas dujotiekis
-  2015 m. planuojamas statyti dujotiekis, ilgis 180,5 m
-  Vėlesniais metais planuojamas statyti dujotiekis, ilgis 51,5 m

Vartotojams dujofikuoti reikalingos dujų sistemos ilgis Lkvart - 232 m

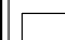-  2015 m. dujofikuojami buitiniai vartotojai - 1 vnt.
-  Vėlesniais metais dujofikuojami potencialūs buitiniai vartotojai - 6 vnt.
-  Kvartalui priklausantys sklypai kurie nelaikomi potencialiais vartotojais

Viso kvartale dujofikuojamų potencialių buitinių vartotojų n - 7 vnt.

Vienam potencialiam buitiniam vartotojui tenkantis vidutinis dujų sistemos ilgis (metrais) $L_{kvart}/n = 33,14$ m

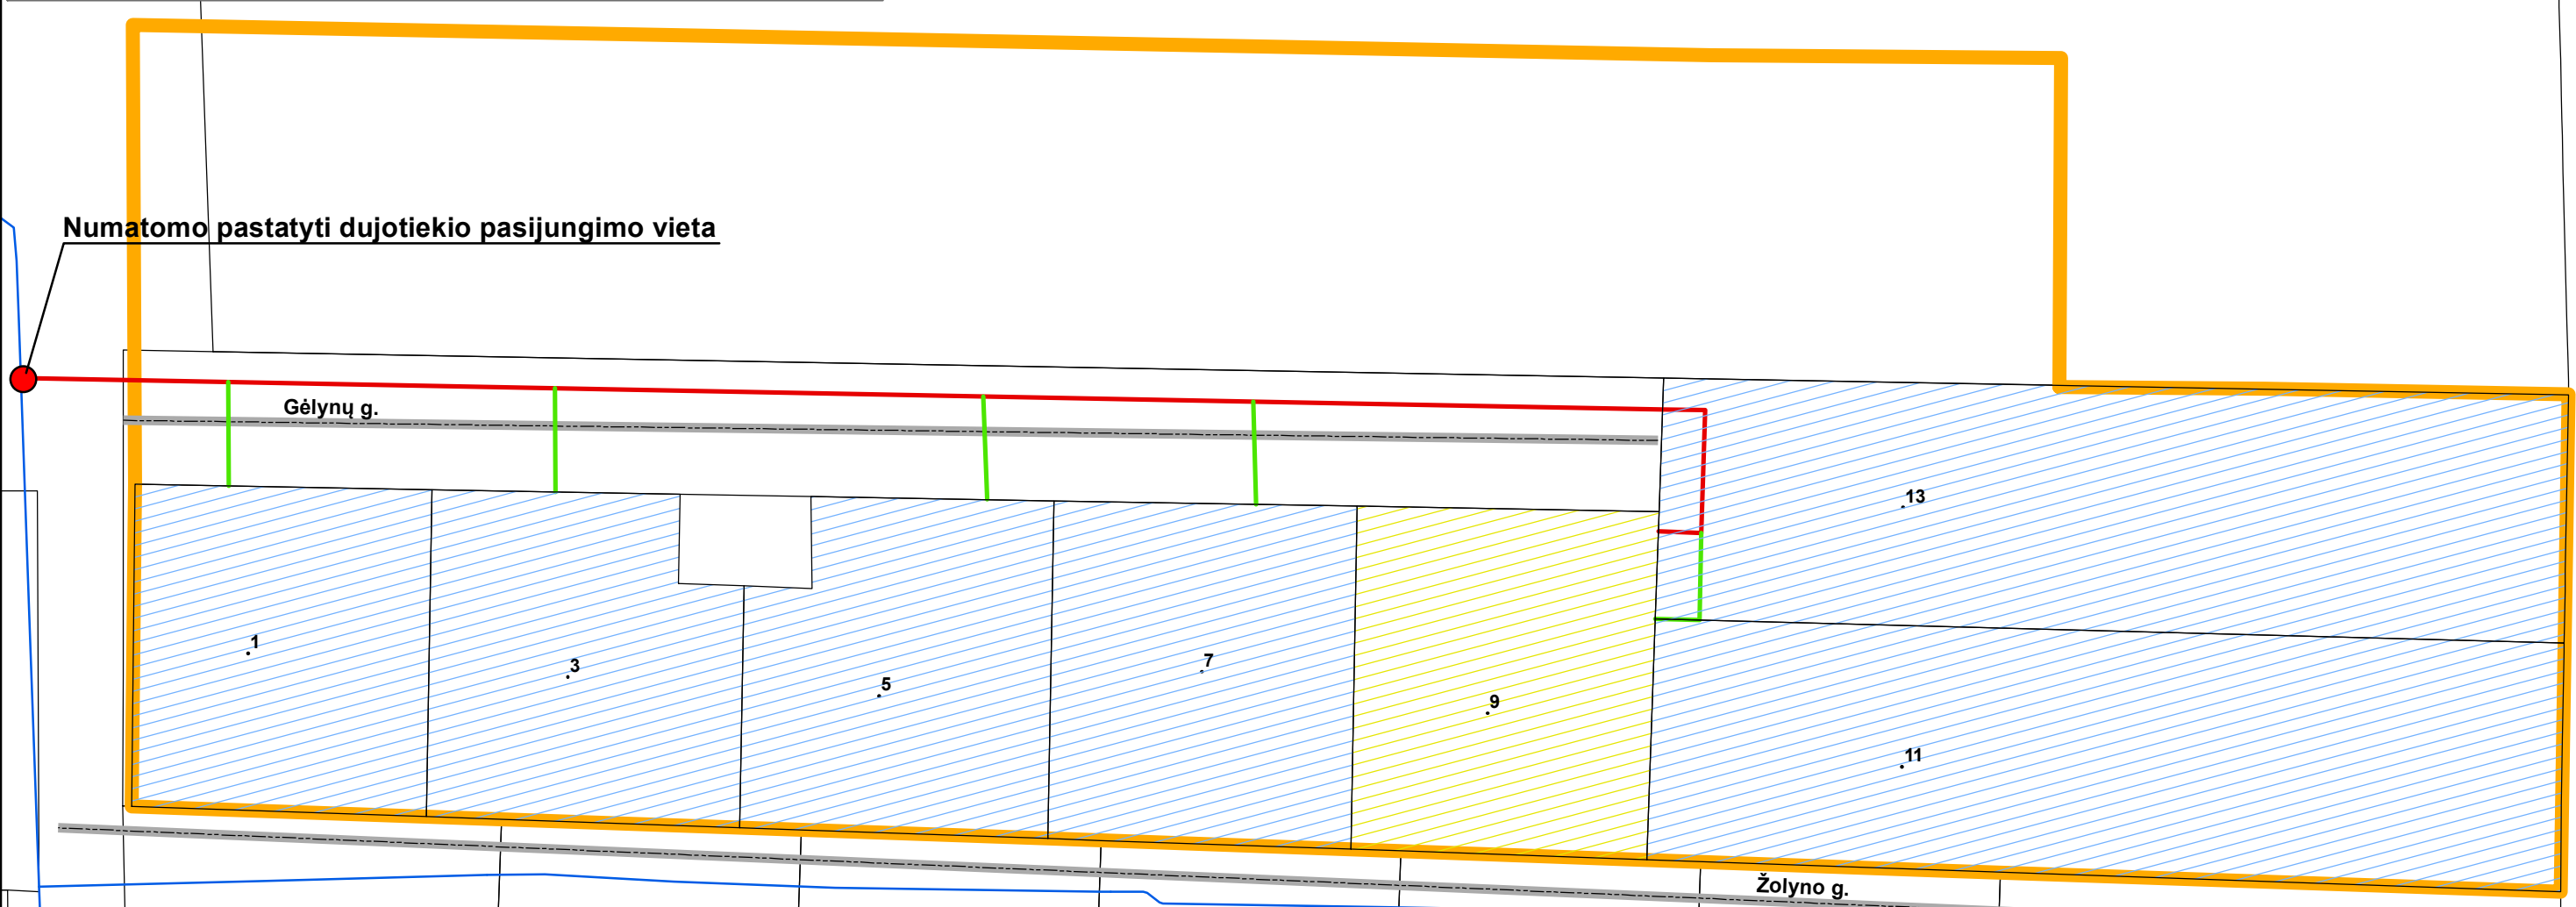

Projekto parengimo data: 2015-01-05

Rengėjų parašai:

Inžinerinis skyrius

Naujų vartotojų skyrius

