








Projekto pavadinimas
 Vidutinio slėgio dujotiekis gyv. namų kvartale Pasimatymų g. Gindulių k.,
 Klaipėdos raj.

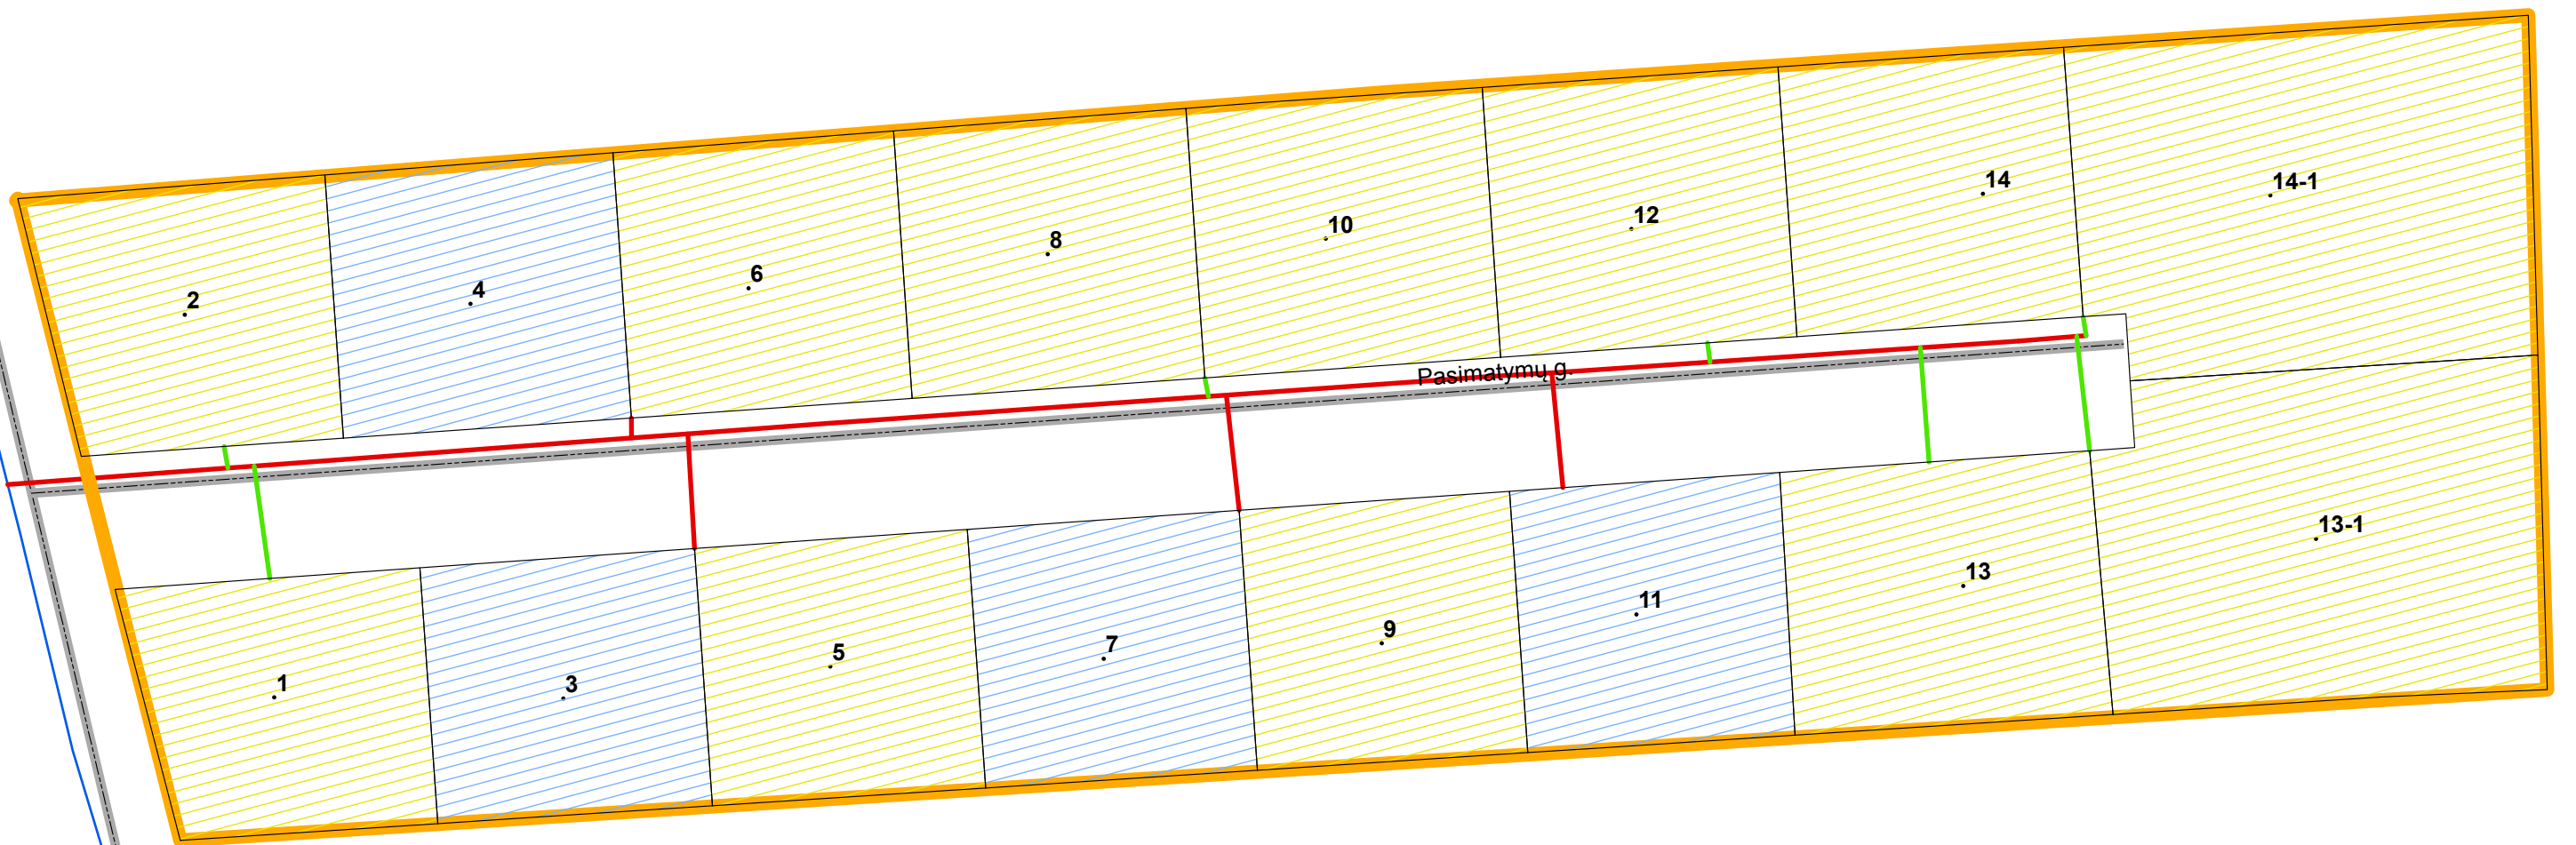
Informacija apie projektą

-  Naujas kvartalas
-  Esamas dujotiekis
-  2013 m. planuojamas statyti dujotiekis, ilgis 242 m
-  Vėlesniais metais planuojamas statyti dujotiekis, ilgis 56 m

Vartotojams dujofikuoti reikalingos dujų sistemos ilgis Lkvart - 298 m

-  2013 m. dujofikuojami potencialūs buitiniai vartotojai - 4 vnt.
-  Vėlesniais metais dujofikuojami potencialūs buitiniai vartotojai - 12 vnt.
-  Kvartalui priklausantys sklypai

Viso kvartale dujofikuojamų potencialių buitinių vartotojų n -16 vnt.
Vienam potencialiam buitiniui vartotojui tenkantis vidutinis dujų sistemos ilgis (metrais) $L_{kvart}/n = 19$ m


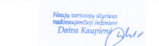


Projekto parengimo data: 2013-05-08

Rengėjų parašai:

Inžinerinis skyrius

Naujų vartotojų skyrius


 Inžinerinis skyrius

 Naujų vartotojų skyrius