

Projekto pavadinimas:

Vidutinio slėgio dujotiekis iki gyv. namų kvartale  
Gindulių k. Liepų g. 49 ir Giedroji g. Klaipėdos r. sav., sklypų ribų

Informacija apie projektą

 Naujas kvartalas

 Esamas dujotiekis

 Pirmasis metais planuojamas statyti dujotiekis, ilgis - 286 m

 Vėlesniais metais planuojamas statyti dujotiekis, ilgis - 32 m

Vartotojams dujofikuoti reikalingos sistemos ilgis,  $L_{k.vart.}$  - 318 m

 Pirmasis metais dujofikuojami potencialūs buitiniai vartotojai - 3 vnt.


 Vėlesniais metais dujofikuojami potencialūs buitiniai vartotojai - 7 vnt.

 Kvartalui priklausantys sklypai, kurie nelaikomi potencialiais vartotojais

Viso kvartale dujofikuojama potencialių buitinių vartotojų,  $n_b$  - 10 vnt.

Vienam potencialiam buitiniam vartotojui tenkantis vidutinis

dujų sistemos ilgis (metrais)  $L_{k.vart.} / n_b = 31,8$  m

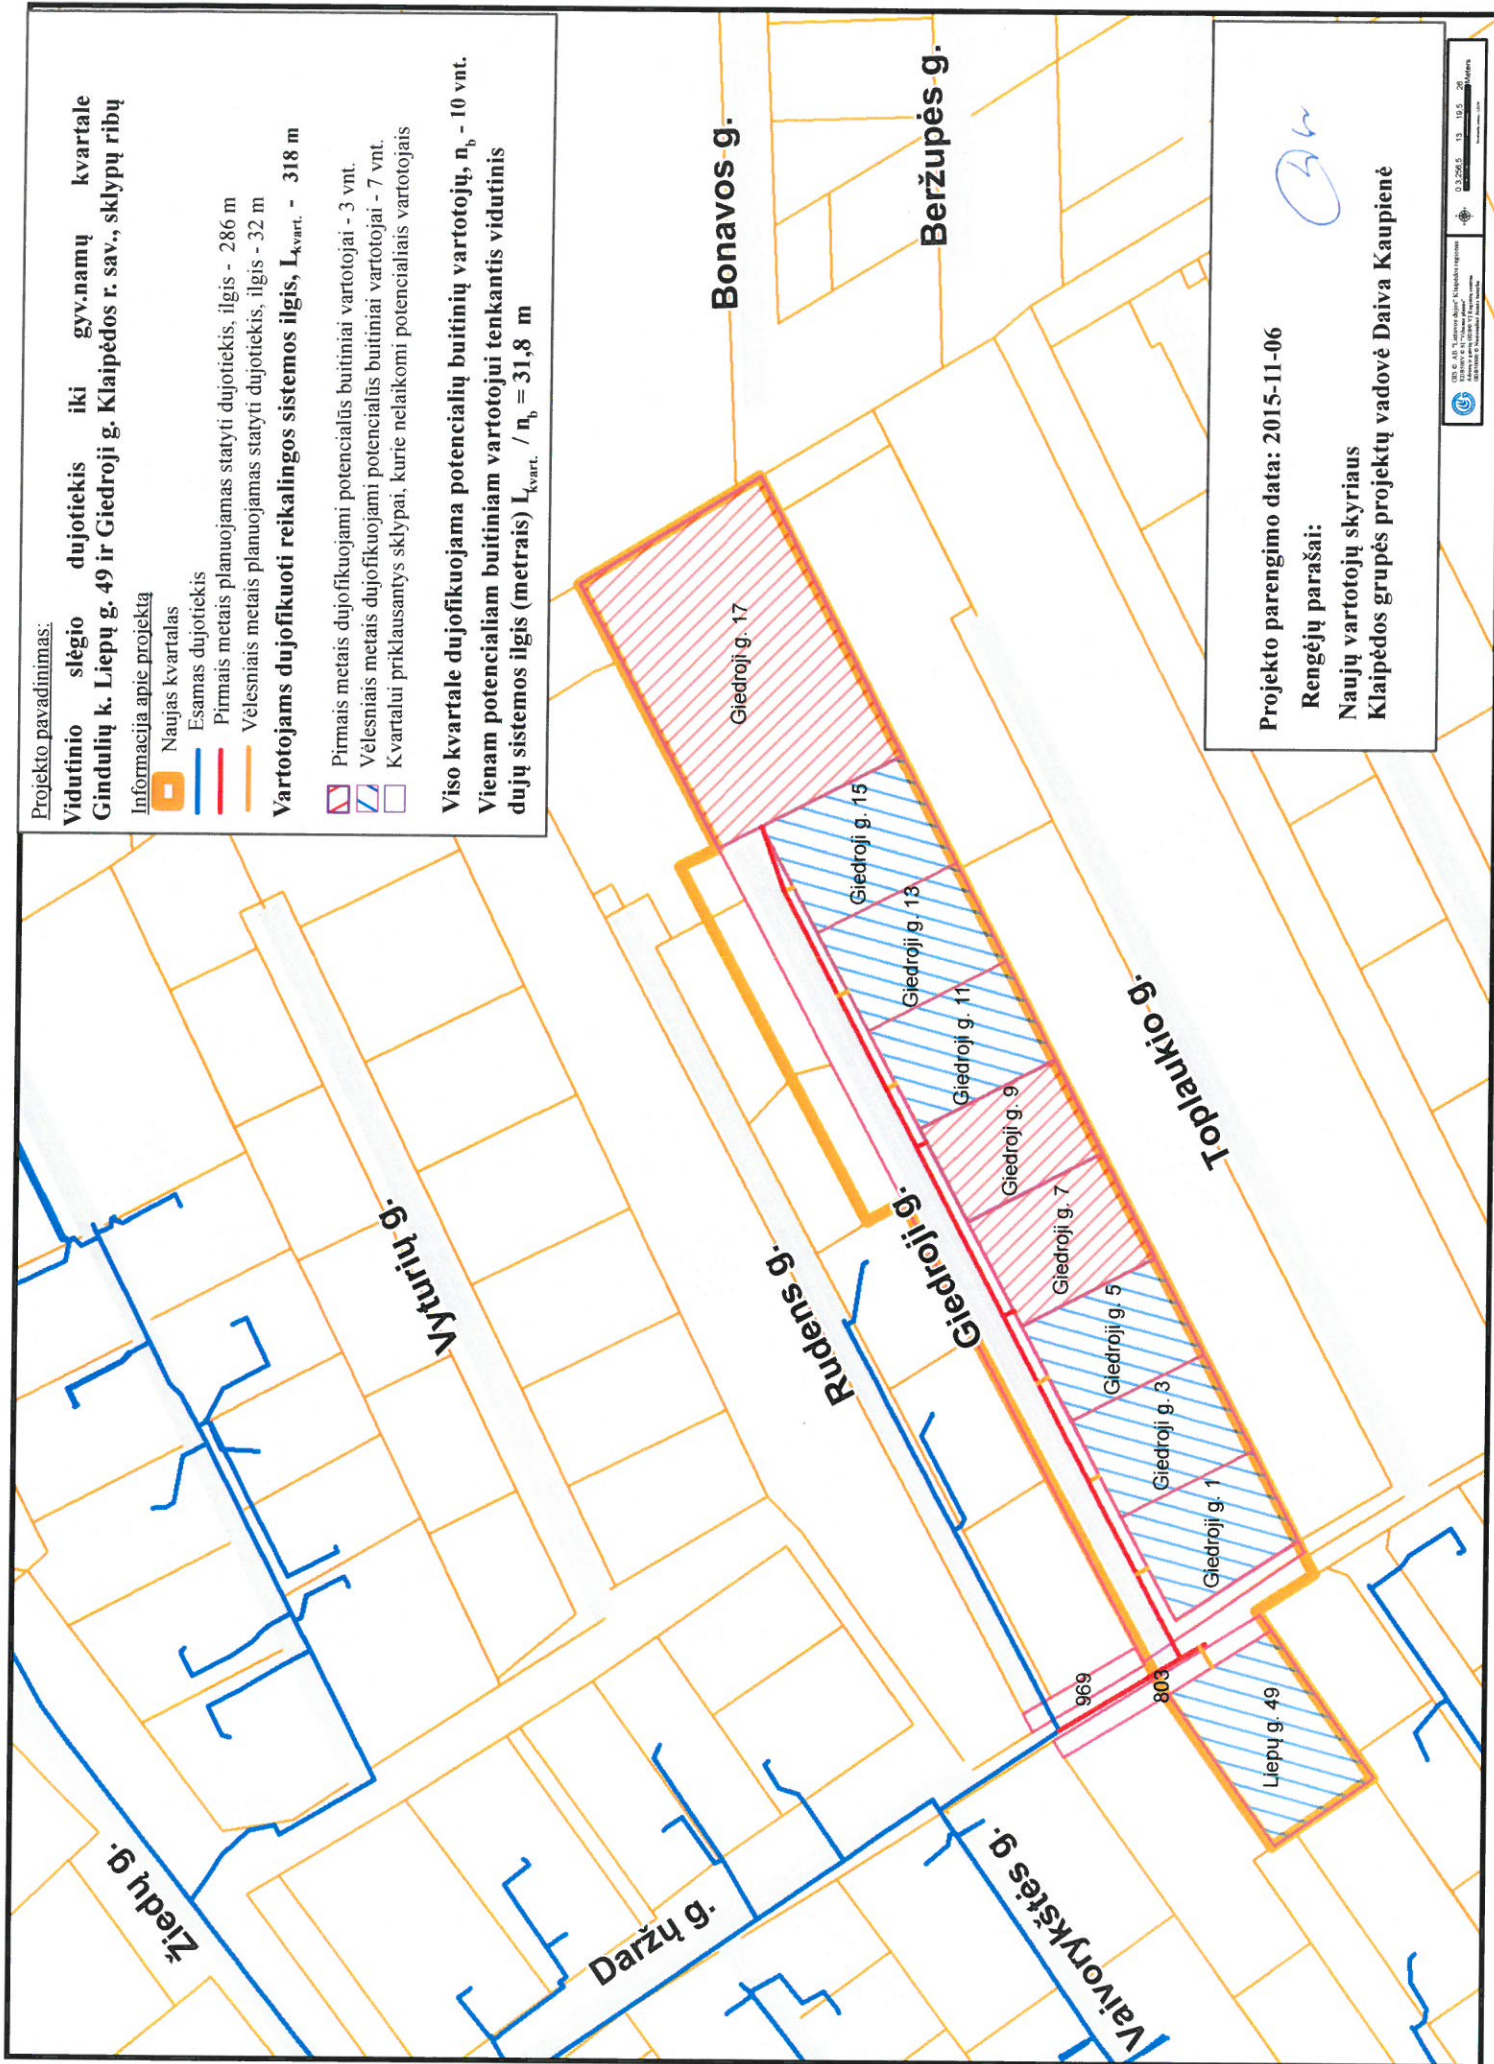

Projekto parengimo data: 2015-11-06

Rengėjų parašai:

Naujų vartotojų skyriaus

Klaipėdos grupės projektų vadovė Daiva Kaupienė