

Projekto pavadinimas

Vidutinio slėgio dujotiekis iki gyv. namų kvartalo ir kvartale Rasų g., Gindulių k., Klaipėdos raj.

Informacija apie projektą


- Naujas kvartalas
- Esamas dujotiekis
- 2012 m. planuojamas statyti dujotiekis, ilgis 422 m
- Vėlesniais metais planuojamas statyti dujotiekis, ilgis 111 m

Vartotojams dujofikuoti reikalingos dujų sistemos ilgis Lkvart - 533 m

- 2012 m. dujofikuojami potencialūs buitiniai vartotojai - 3 vnt.
- Vėlesniais metais dujofikuojami potencialūs buitiniai vartotojai - 19 vnt.
- Kvartalui priklausantys sklypai

Viso kvartale dujofikuojamų potencialių buitinių vartotojų n - 22 vnt.

Vienam potencialiam buitiniam vartotojui tenkantis vidutinis dujų sistemos ilgis (metrais) $L_{kvart}/n = 24$ m

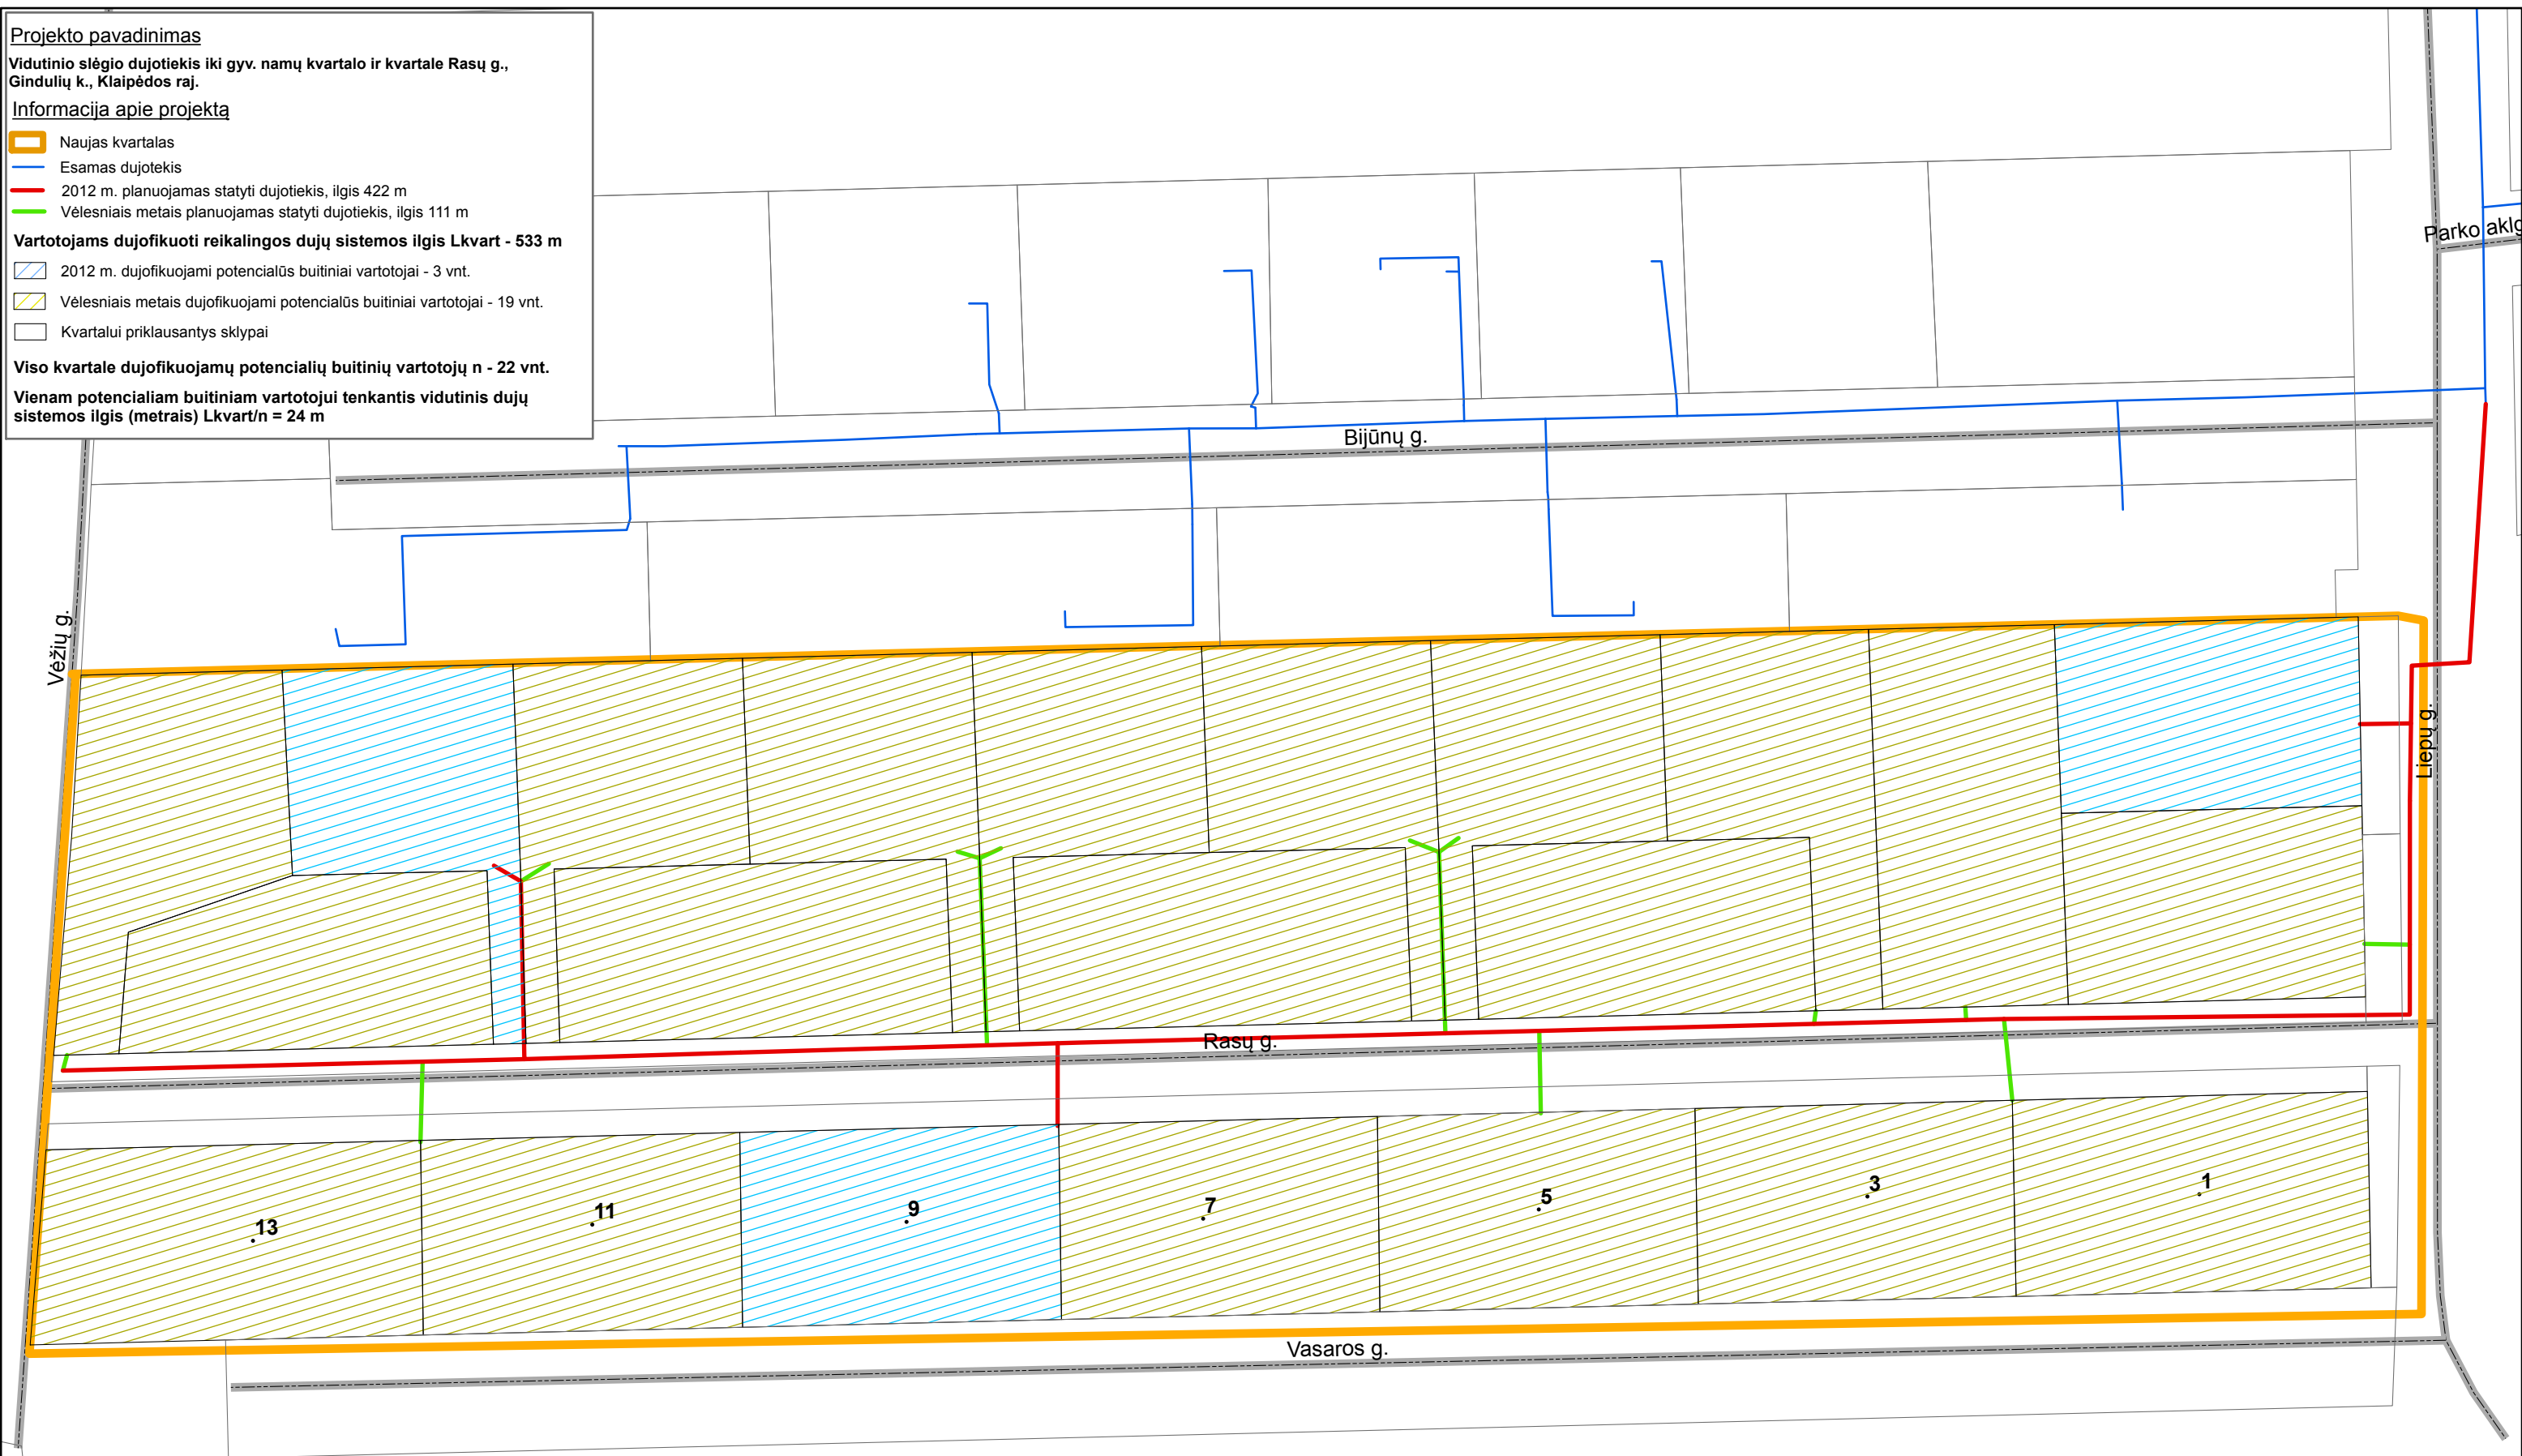

Projekto parengimo data: 2012-08-1

Rengėjų parašai:

Inžinerinis skyrius

Naujų vartotojų skyrius

Inžinerinis skyrius
Inžinierius: Mindaugas RIMKAVIČIUS

Naujų vartotojų skyrius
Inžinierius: Dariusz Kasperczyk

