







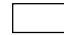
Projekto pavadinimas

Vidutinio slėgio dujotiekis iki gyv. namų kvartale Jakų k. Mozūrų g. 1, 3, 5 ir Baltų g. kad. Nr. 5530/0005:748, Klaipėdos r. sav. sklypų ribų

Informacija apie projektą

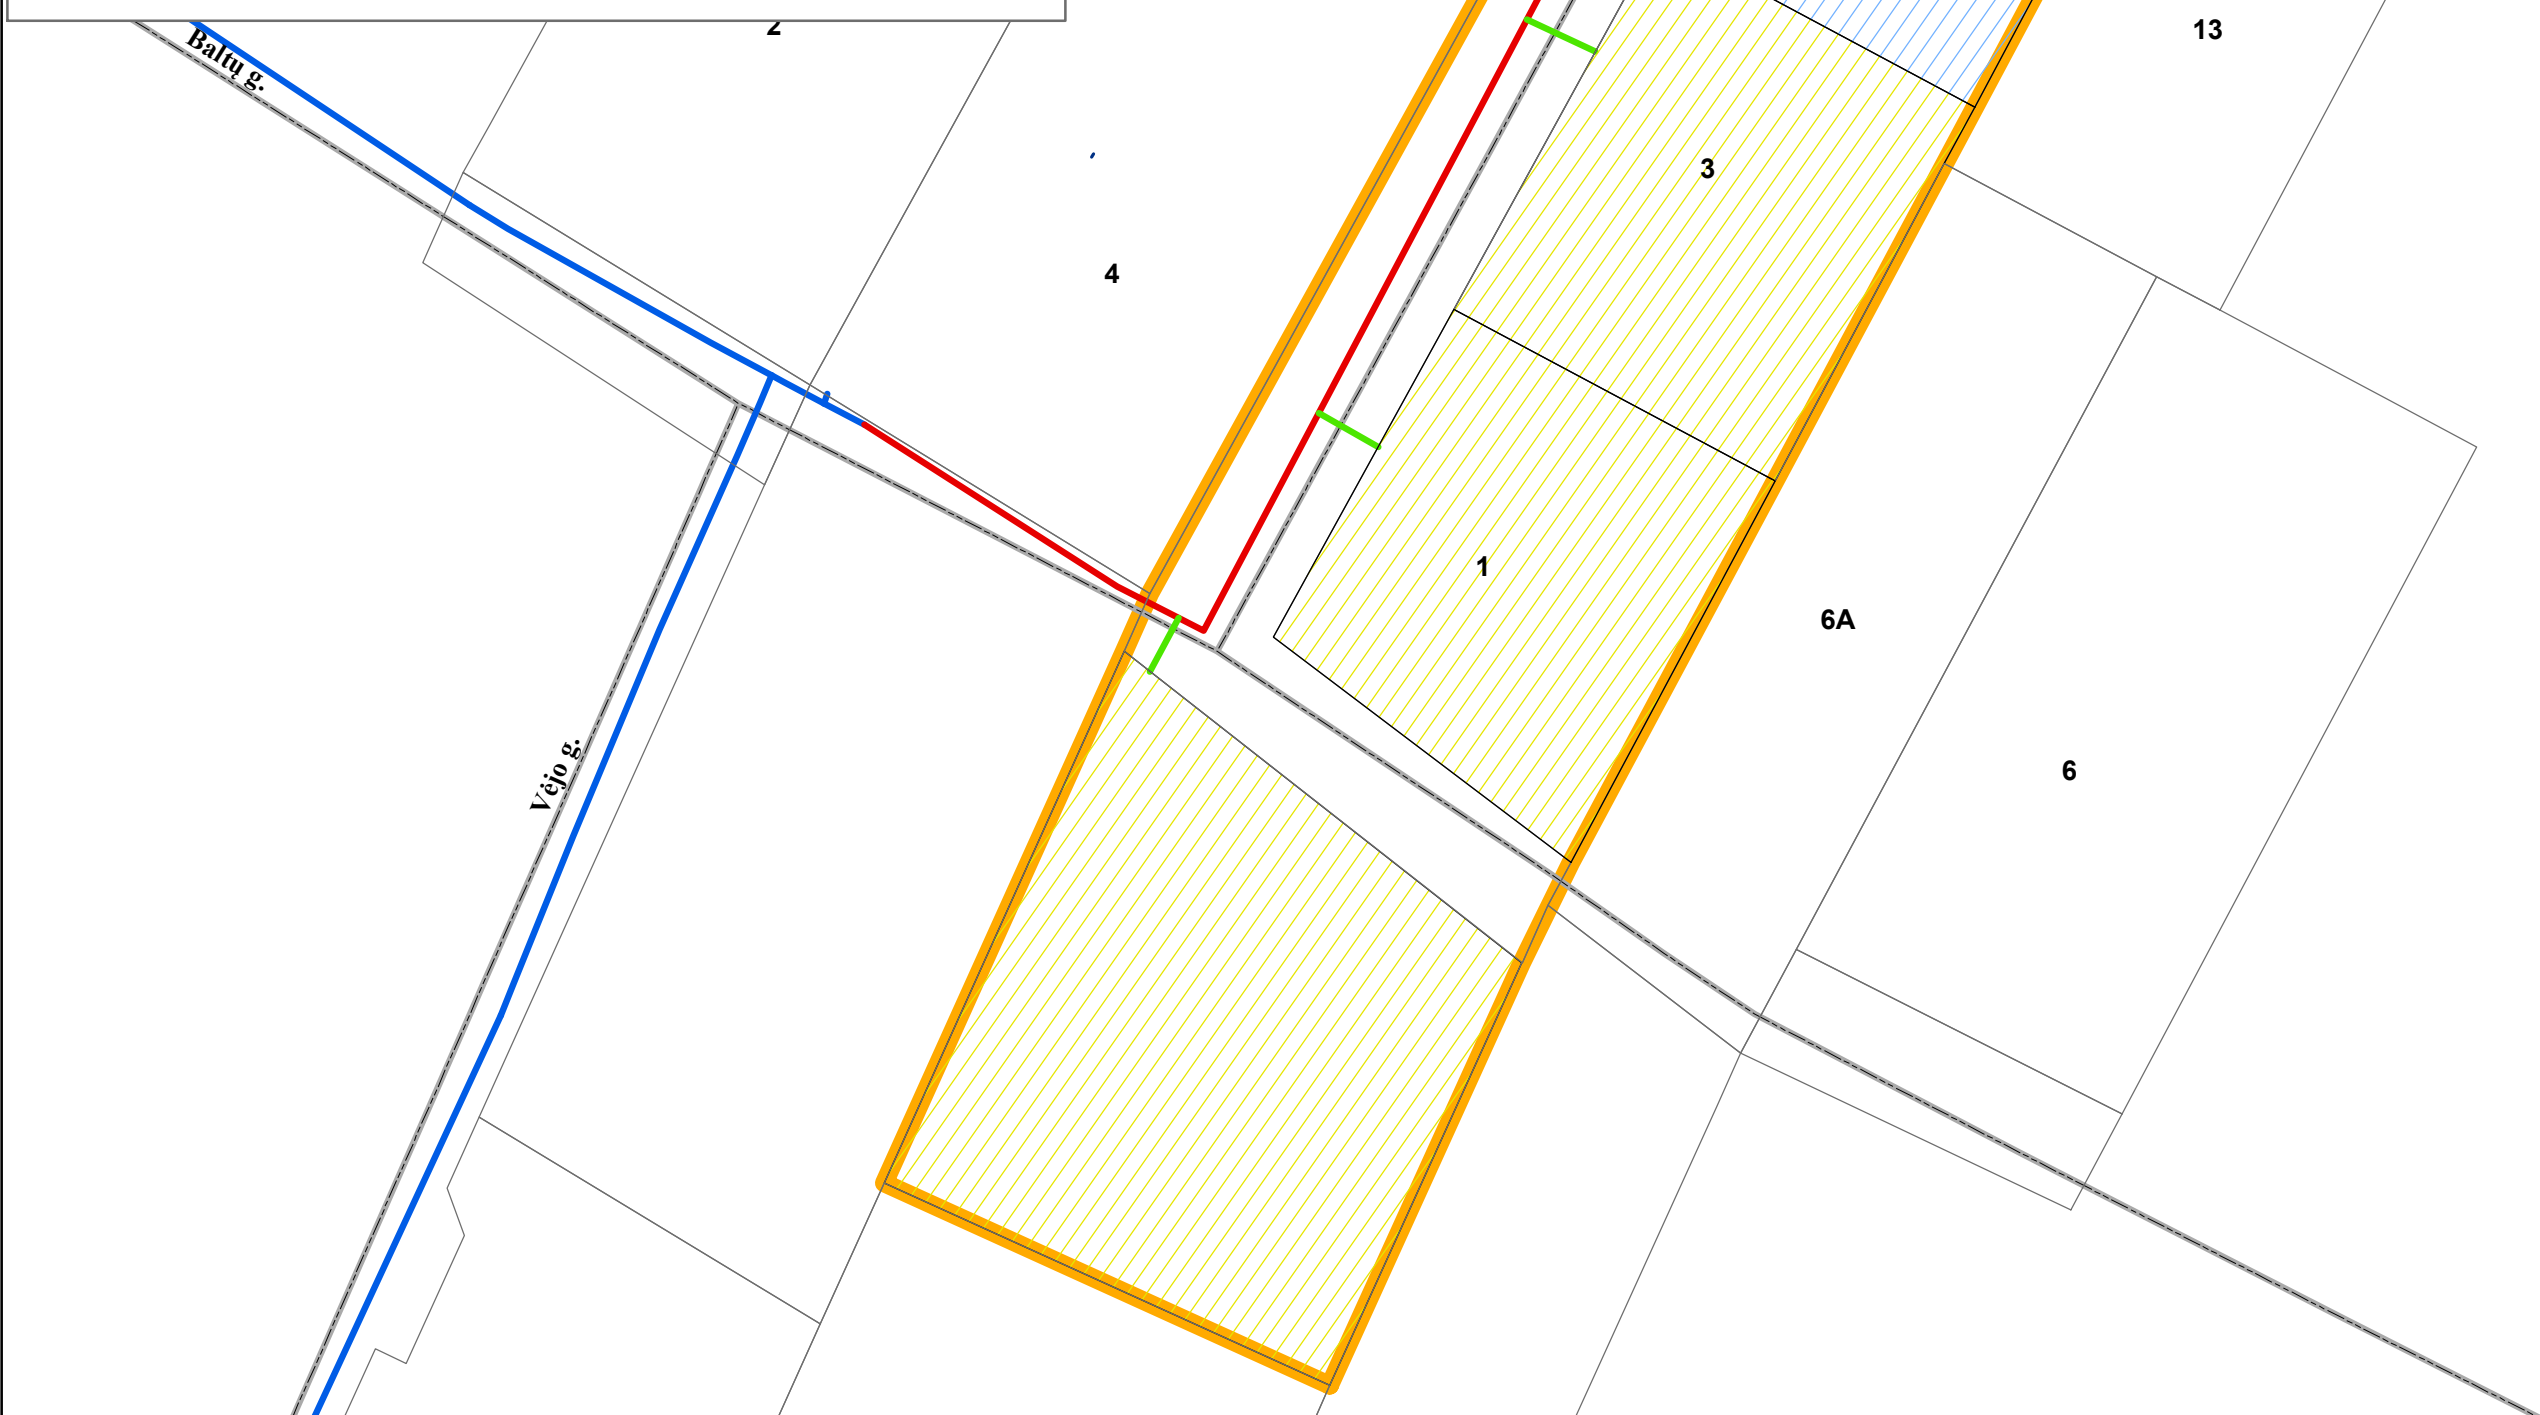
-  Naujas kvartalas
-  Esamas dujotiekis
-  2014 m. planuojamas statyti dujotiekis, ilgis 114 m
-  Vėlesniais metais planuojamas statyti dujotiekis, ilgis 20 m

Vartotojams dujofikuoti reikalingos dujų sistemos ilgis Lkvart - 134 m

-  2014 m. dujofikuojami potencialūs buitiniai vartotojai - 1 vnt.
-  Vėlesniais metais dujofikuojami potencialūs buitiniai vartotojai - 3 vnt.
-  Kvartalui priklausantys sklypai kurie nelaikomi buitinais vartotojais

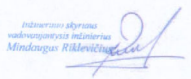
Viso kvartale dujofikuojamų potencialių buitinių vartotojų n - 4 vnt.

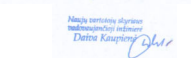
Vienam potencialiam buitiniam vartotojui tenkantis vidutinis dujų sistemos ilgis (metrais) $L_{kvart}/n = 33,5$ m




Projekto parengimo data: 2014-08-18

Rengėjų parašai:

Inžinerinis skyrius 

Naujų vartotojų skyrius 

 0 2 4 6 8 Meters 