








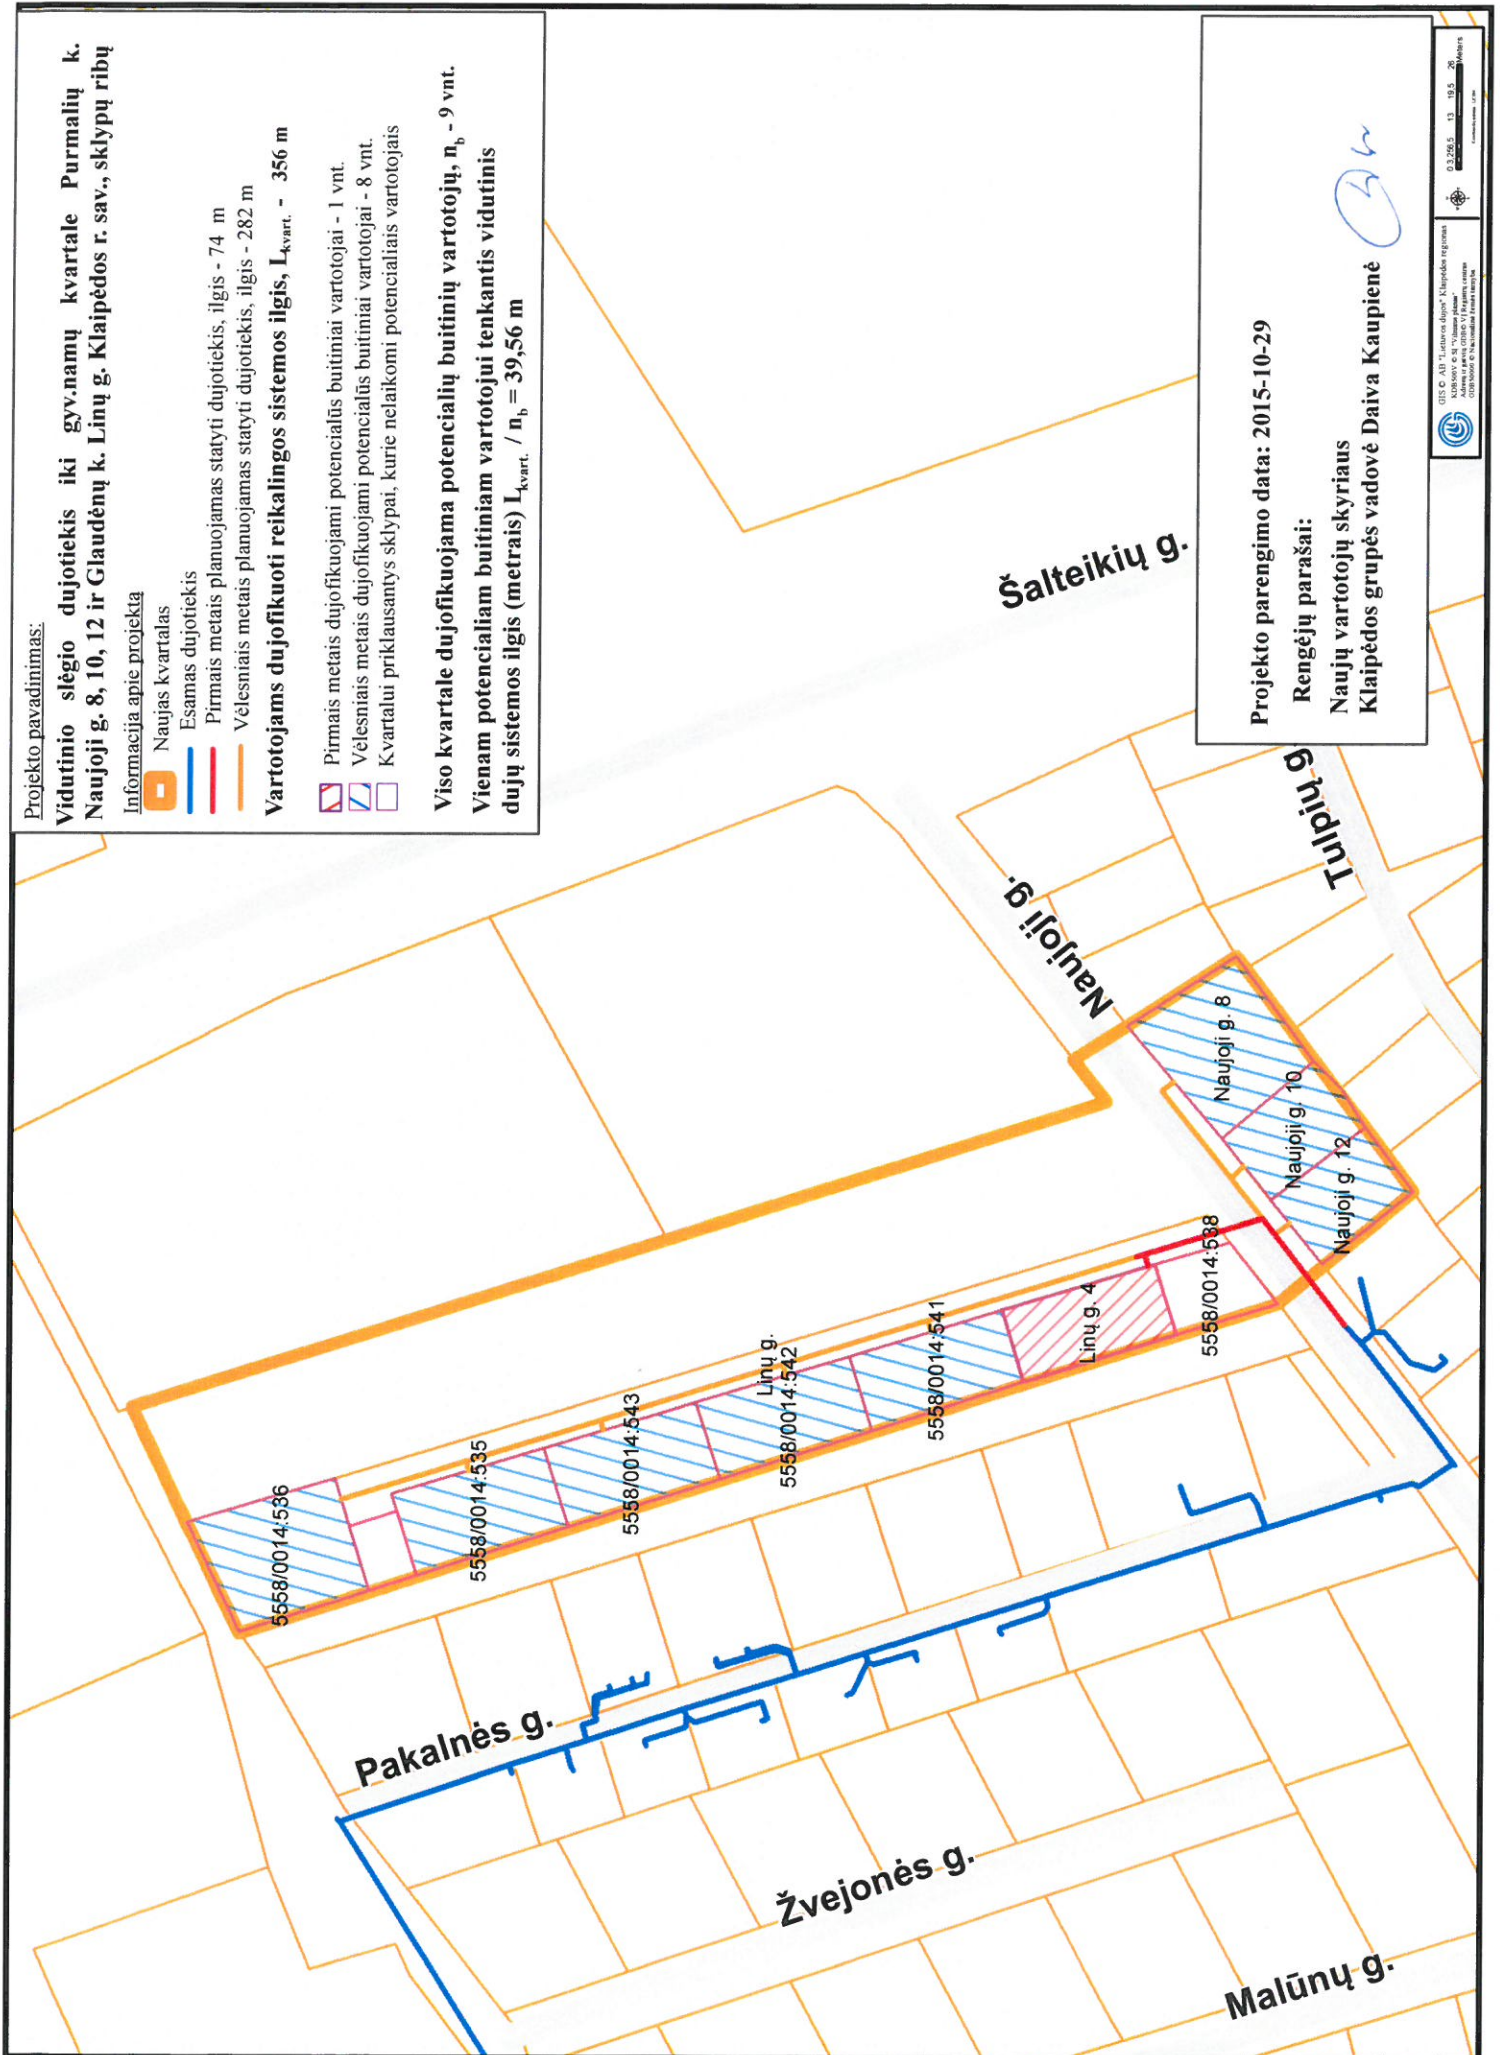
Projekto pavadinimas:

Vidutinio slėgio dujotiekis iki gyv. namų kvartale Purmalių k. Naujoji g. 8, 10, 12 ir Glaudėnų k. Linų g. Klaipėdos r. sav., sklypų ribų

Informacija apie projektą

-  Naujas kvartalas
-  Esamas dujotiekis
-  Pirmasis metais planuojamas statyti dujotiekis, ilgis - 74 m
-  Vėlesniais metais planuojamas statyti dujotiekis, ilgis - 282 m
- Vartotojams dujofikuoti reikalingos sistemos ilgis,  $L_{kvart.}$  - 356 m**
-  Pirmais metais dujofikuojami potencialūs buitiniai vartotojai - 1 vnt.
-  Vėlesniais metais dujofikuojami potencialūs buitiniai vartotojai - 8 vnt.
-  Kvartalui priklausantys sklypai, kurie nelaikomi potencialiais vartotojais

Viso kvartale dujofikuojama potencialių buitinių vartotojų,  $n_b$  - 9 vnt.  
Vienam potencialiam buitiniam vartotojui tenkantis vidutinis dujų sistemos ilgis (metrais)  $L_{kvart.} / n_b = 39,56$  m



Projekto parengimo data: 2015-10-29

Rengėjų parašai:

Naujų vartotojų skyriaus  
Klaipėdos grupės vadovė Daiva Kaupienė