








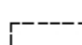
Projekto pavadinimas

Vidutinio slėgio dujotiekis gyv. namų kvartale Klemiškės II k.
5523/0004:297, 298, 299, 300, 301, 302, 303, 305, 306, Klaipėdos raj.


Informacija apie projektą

-  Naujas kvartalas
-  Esamas dujotiekis
-  2011 planuojamas statyti dujotiekis, ilgis 294 m
-  Vėlesniais metais planuojamas statyti dujotiekis, ilgis 12 m

Vartotojams dujofikuoti reikalingos dujų sistemos ilgis Lkvart - 306 m

-  2011 m. dujofikuojami potencialūs buitiniai vartotojai - 3 vnt.
-  Vėlesniais metais dujofikuojami potencialūs buitiniai vartotojai - 6 vnt.
-  Kvartalui priklausantys sklypai
-  Servituto koridorius

Viso kvartale dujofikuojamų potencialių buitinių vartotojų n - 9 vnt.
Vienam potencialiam buitiniui vartotojui tenkantis vidutinis dujų sistemos ilgis (metrais) $L_{kvart}/n = 34,0$ m

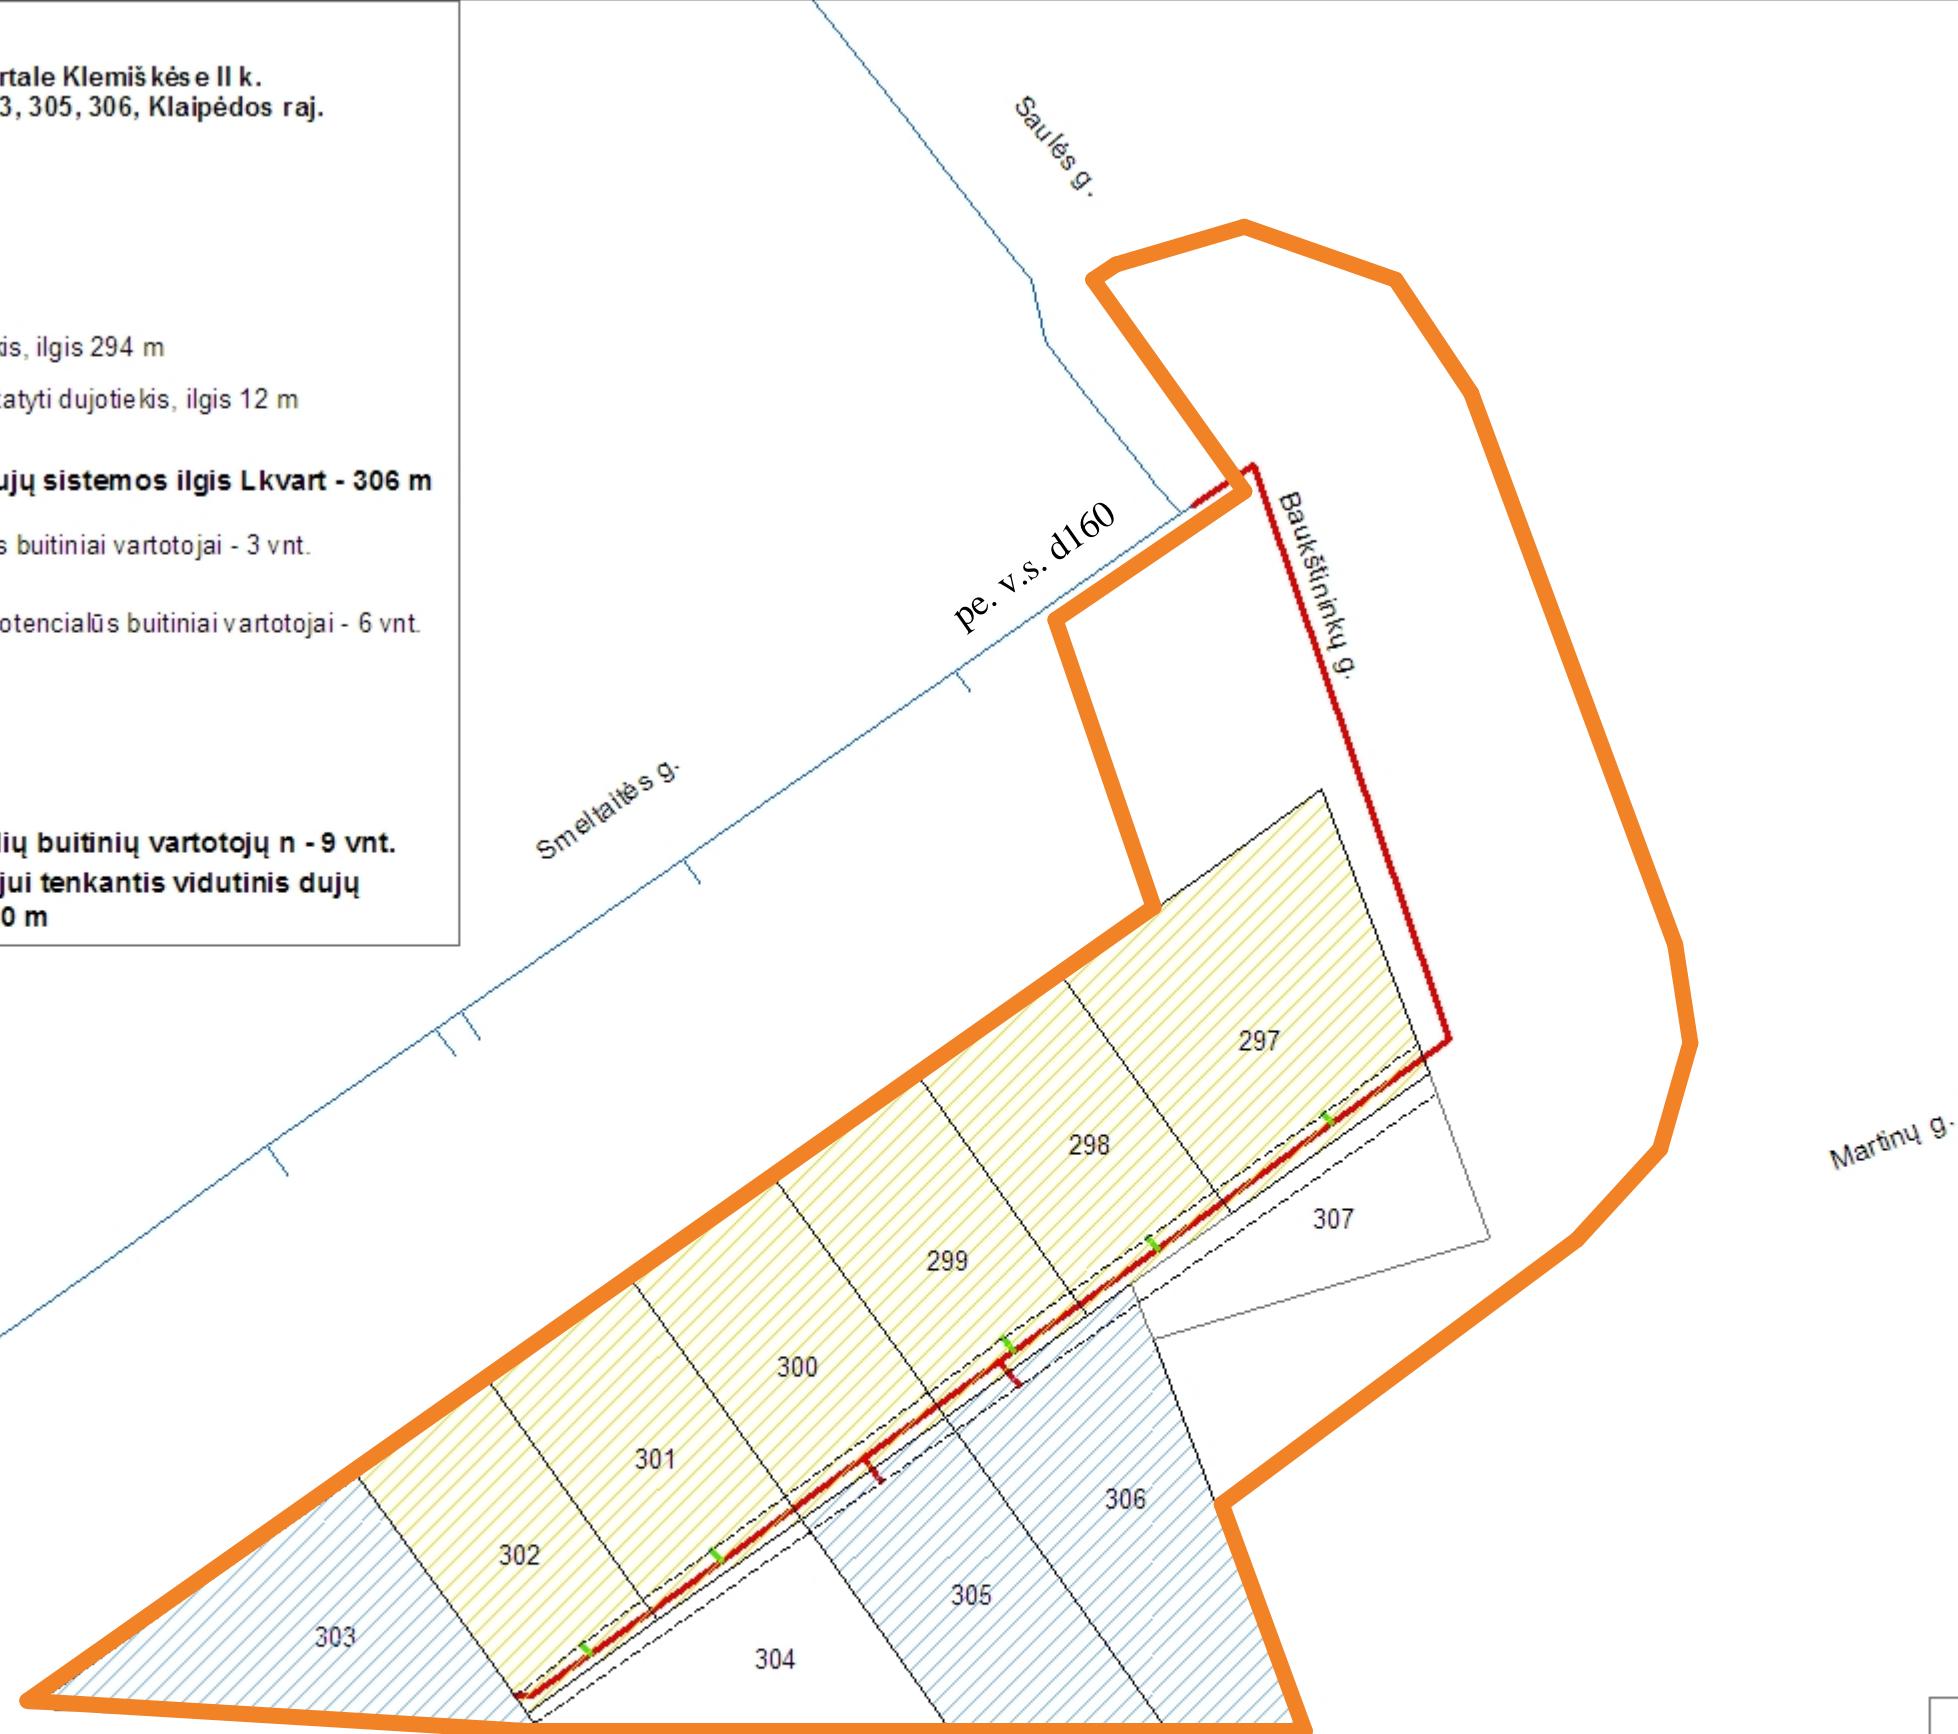

Projekto parengimo data: 2011-01-31

Rengėjų parašai:

Inžinerinis skyrius

Naujų vartotojų skyrius


Inžinerinis skyrius
Daina Kupčionytė


Naujų vartotojų skyrius
Daina Kupčionytė