








Projekto pavadinimas

Vidutinio slėgio dujotiekis gyv. namų kvartale Lazdynų g. Klipščių k.,
Klaipėdos raj.

Informacija apie projektą


-  Naujas kvartalas
-  Esamas dujotiekis
-  2014 m. planuojamas statyti dujotiekis, ilgis 623 m
-  Vėlesniais metais planuojamas statyti dujotiekis, ilgis 61 m

Vartotojams dujofikuoti reikalingos dujų sistemos ilgis Lkvart - 684 m

-  2014 m. dujofikuojami potencialūs buitiniai vartotojai - 2 vnt.
-  Vėlesniais metais dujofikuojami potencialūs buitiniai vartotojai - 16 vnt.
-  Kvartalui priklausantys sklypai kurie nelaikomi buitinais vartotojais

Viso kvartale dujofikuojamų potencialių buitinių vartotojų n - 18 vnt.

Vienam potencialiam buitiniam vartotojui tenkantis vidutinis dujų sistemos ilgis (metrais) $L_{kvart}/n = 38$ m

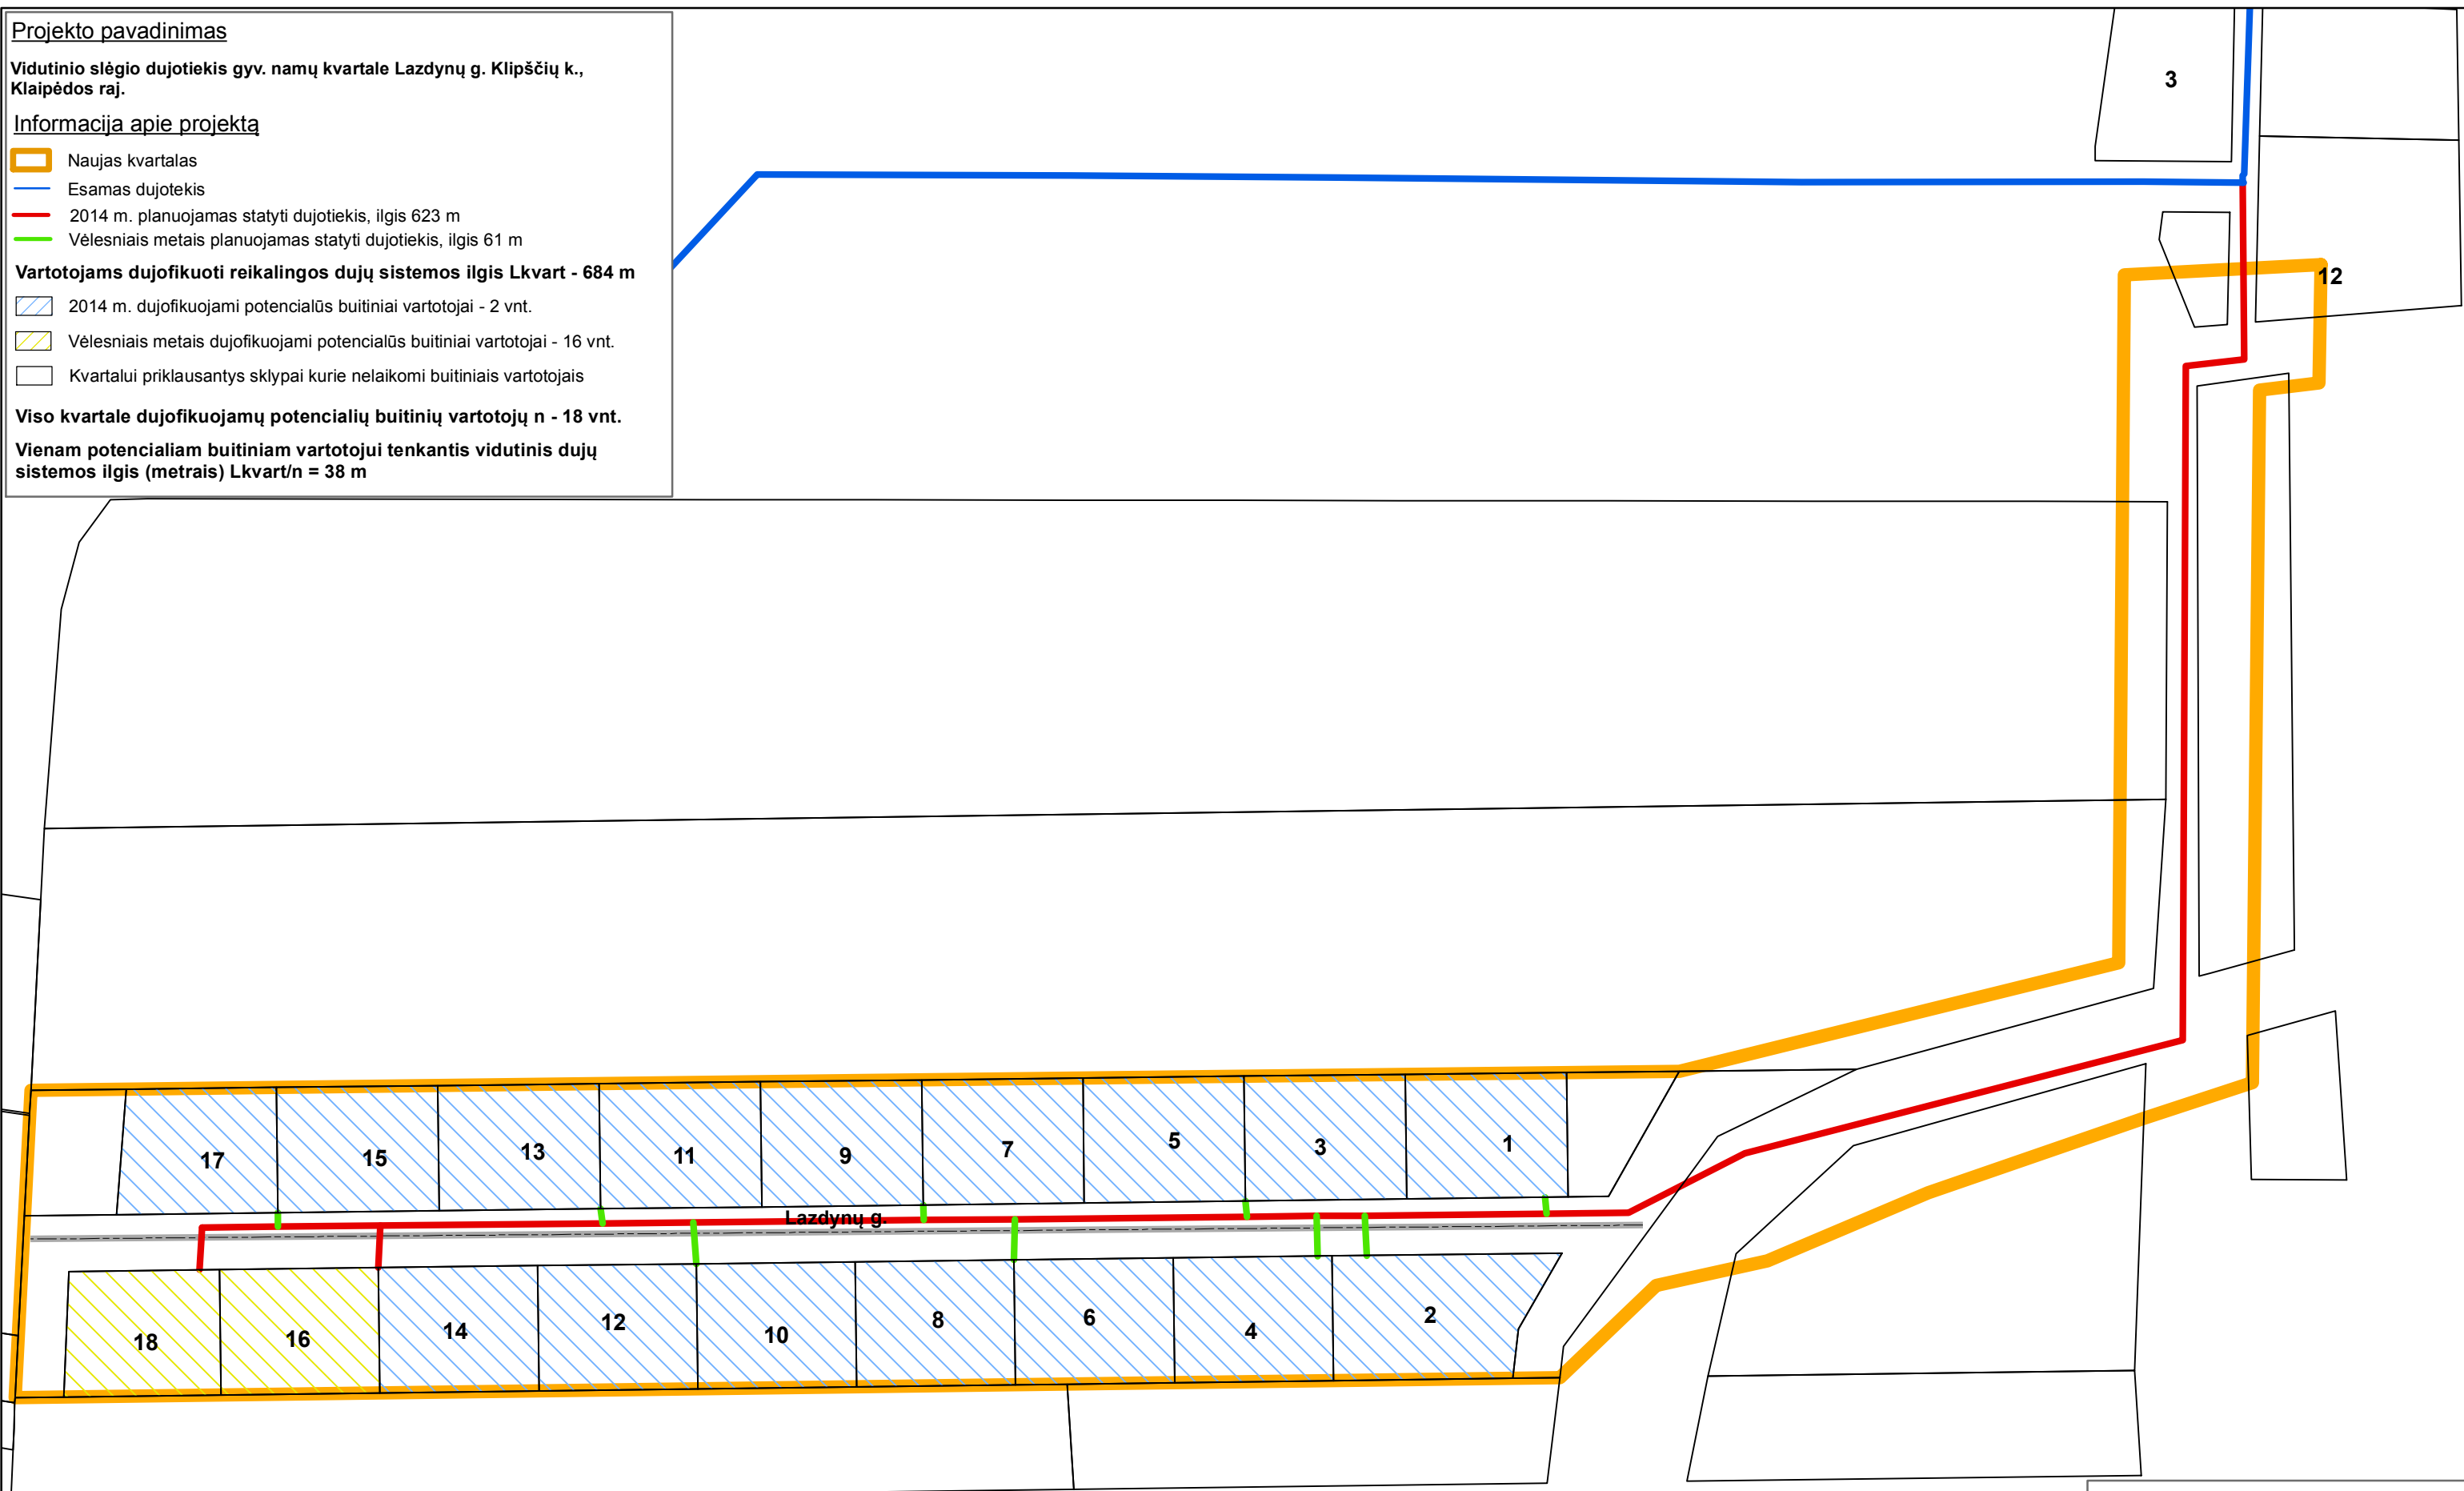

Projekto parengimo data: 2014-05-09

Rengėjų parašai:

Inžinerinis skyrius

Naujų vartotojų skyrius