








Projekto pavadinimas

**Vidutinio slėgio dujotiekis iki gyv. namų kvartale Klipščių k. Vakarų g.,
Klaipėdos r. sav., sklypų ribų**

Informacija apie projektą


-  Naujas kvartalas
-  Esamas dujotiekis
-  2015 m. planuojamas statyti dujotiekis, ilgis 306 m
-  Vėlesniais metais planuojamas statyti dujotiekis, ilgis 66 m

Vartotojams dujofikuoti reikalingos dujų sistemos ilgis Lkvart - 372 m

-  2015 m. dujofikuojami buitiniai vartotojai - 4 vnt.
-  Vėlesniais metais dujofikuojami potencialūs buitiniai vartotojai - 7 vnt.
-  Kvartalui priklausantys sklypai kurie nelaikomi potencialiais vartotojais

Viso kvartale dujofikuojamų potencialių buitinių vartotojų n - 11 vnt.

Vienam potencialiam buitiniam vartotojui tenkantis vidutinis dujų sistemos ilgis (metrais) $L_{kvart}/n = 33,82$ m

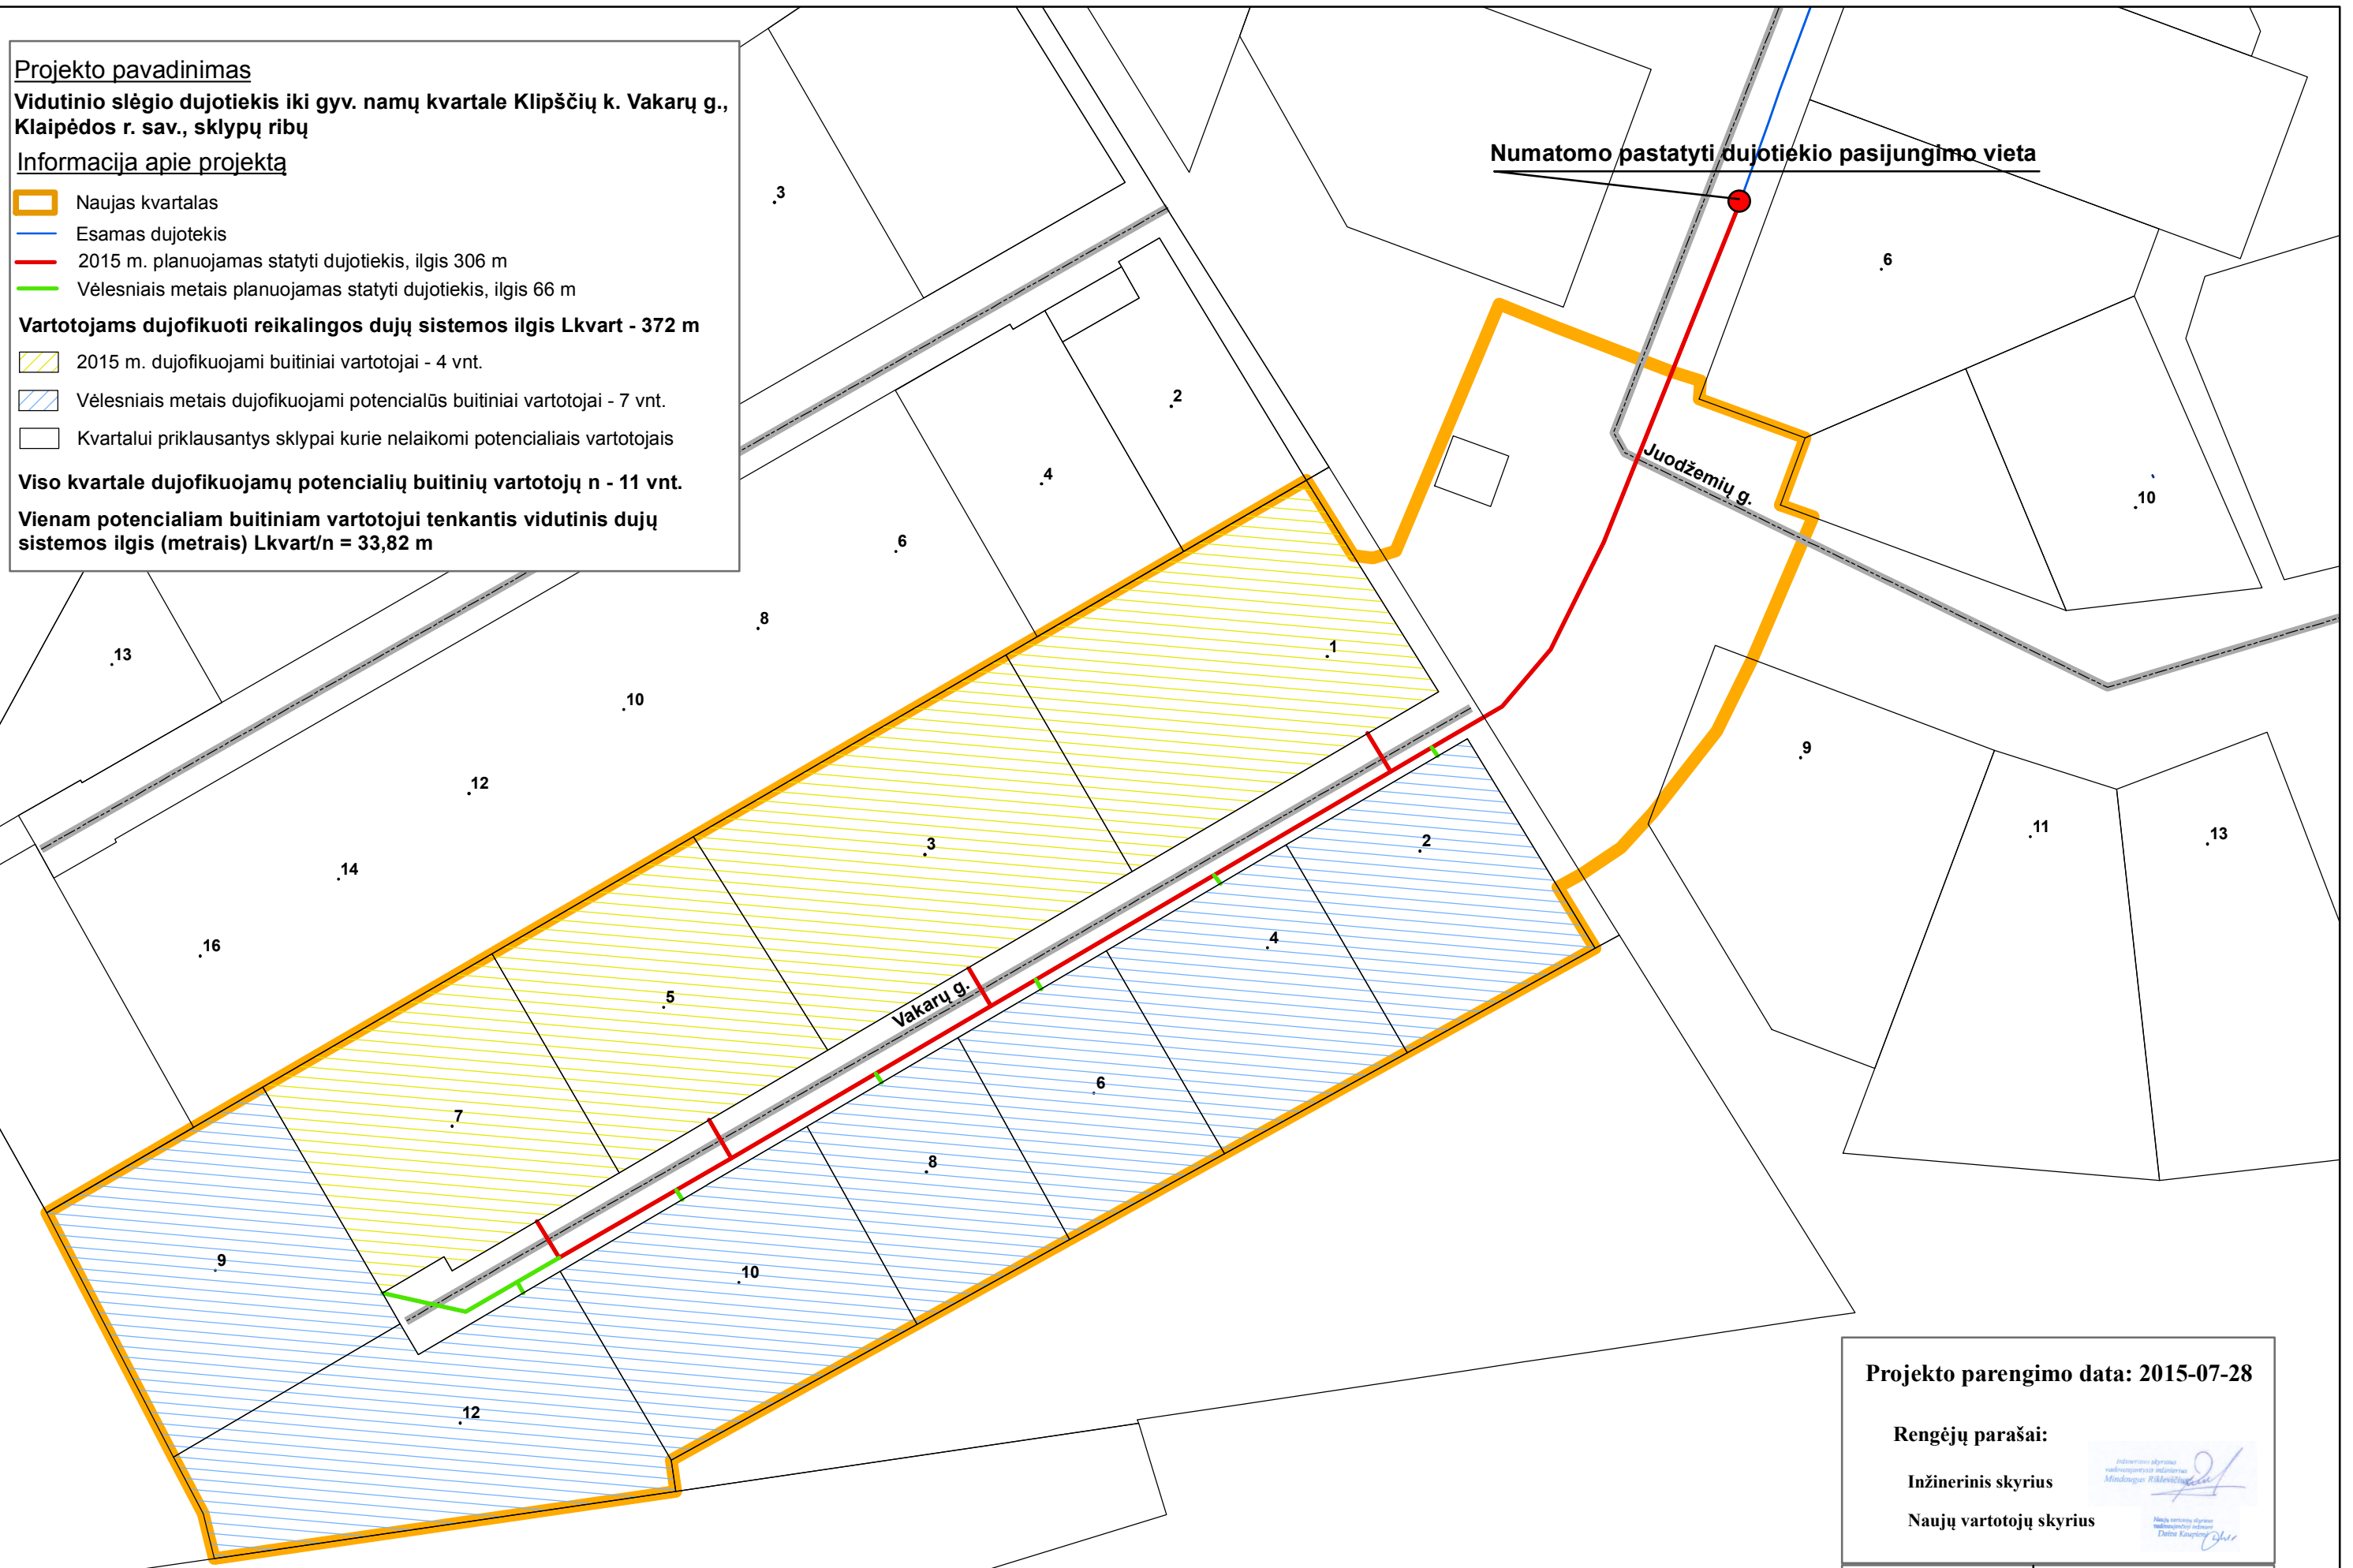

Numatomo pastatyti dujotiekio pasijungimo vieta

Juodžemių g.

Vakarų g.

Projekto parengimo data: 2015-07-28

Rengėjų parašai:

Inžinerinis skyrius

Naujų vartotojų skyrius

 **LIETUVOS DUJOS**

0 2 4 8 12 16 Meters

