










Projekto pavadinimas:
Skiirstomasis vidutinio slėgio dujotiekis į gyv. namų kvartalą
M. Pečiulių gatvėje Kaune

Informacija apie projektą:

-  Naujas kvartalas
-  Esamas dujotiekis
-  2013 m. planuojamas statyti dujotiekis, ilgis - 164,5m
-  Vėlesniais metais planuojamas statyti dujotiekis, ilgis - 138 m
-  Planuojamas statyti dujotiekis AB „Lietuvos dujos“ lėšomis, ilgis - 45m
- Vartotojams reikalingos dujų sistemos ilgis L_{kvart} - 302,5m**
-  2013 m. dujofikuojami potencialūs buitiniai vartotojai - 2vnt.
-  Vėlesniais metais dujofikuojami potencialūs buitiniai vartotojai - 11 vnt.
-  Kvartalui priklausantys sklypai, kurie nelaikomi potencialiais vartotojais

Viso kvartale dujofikuojama potencialių buitinių vartotojų, n_b - 13 vnt.
Vienam potencialiam buitiniam vartotojui tenkančis vidutinis dujų sistemos ilgis (metrais) $L_{kvart}/n_b = 23,27$ m

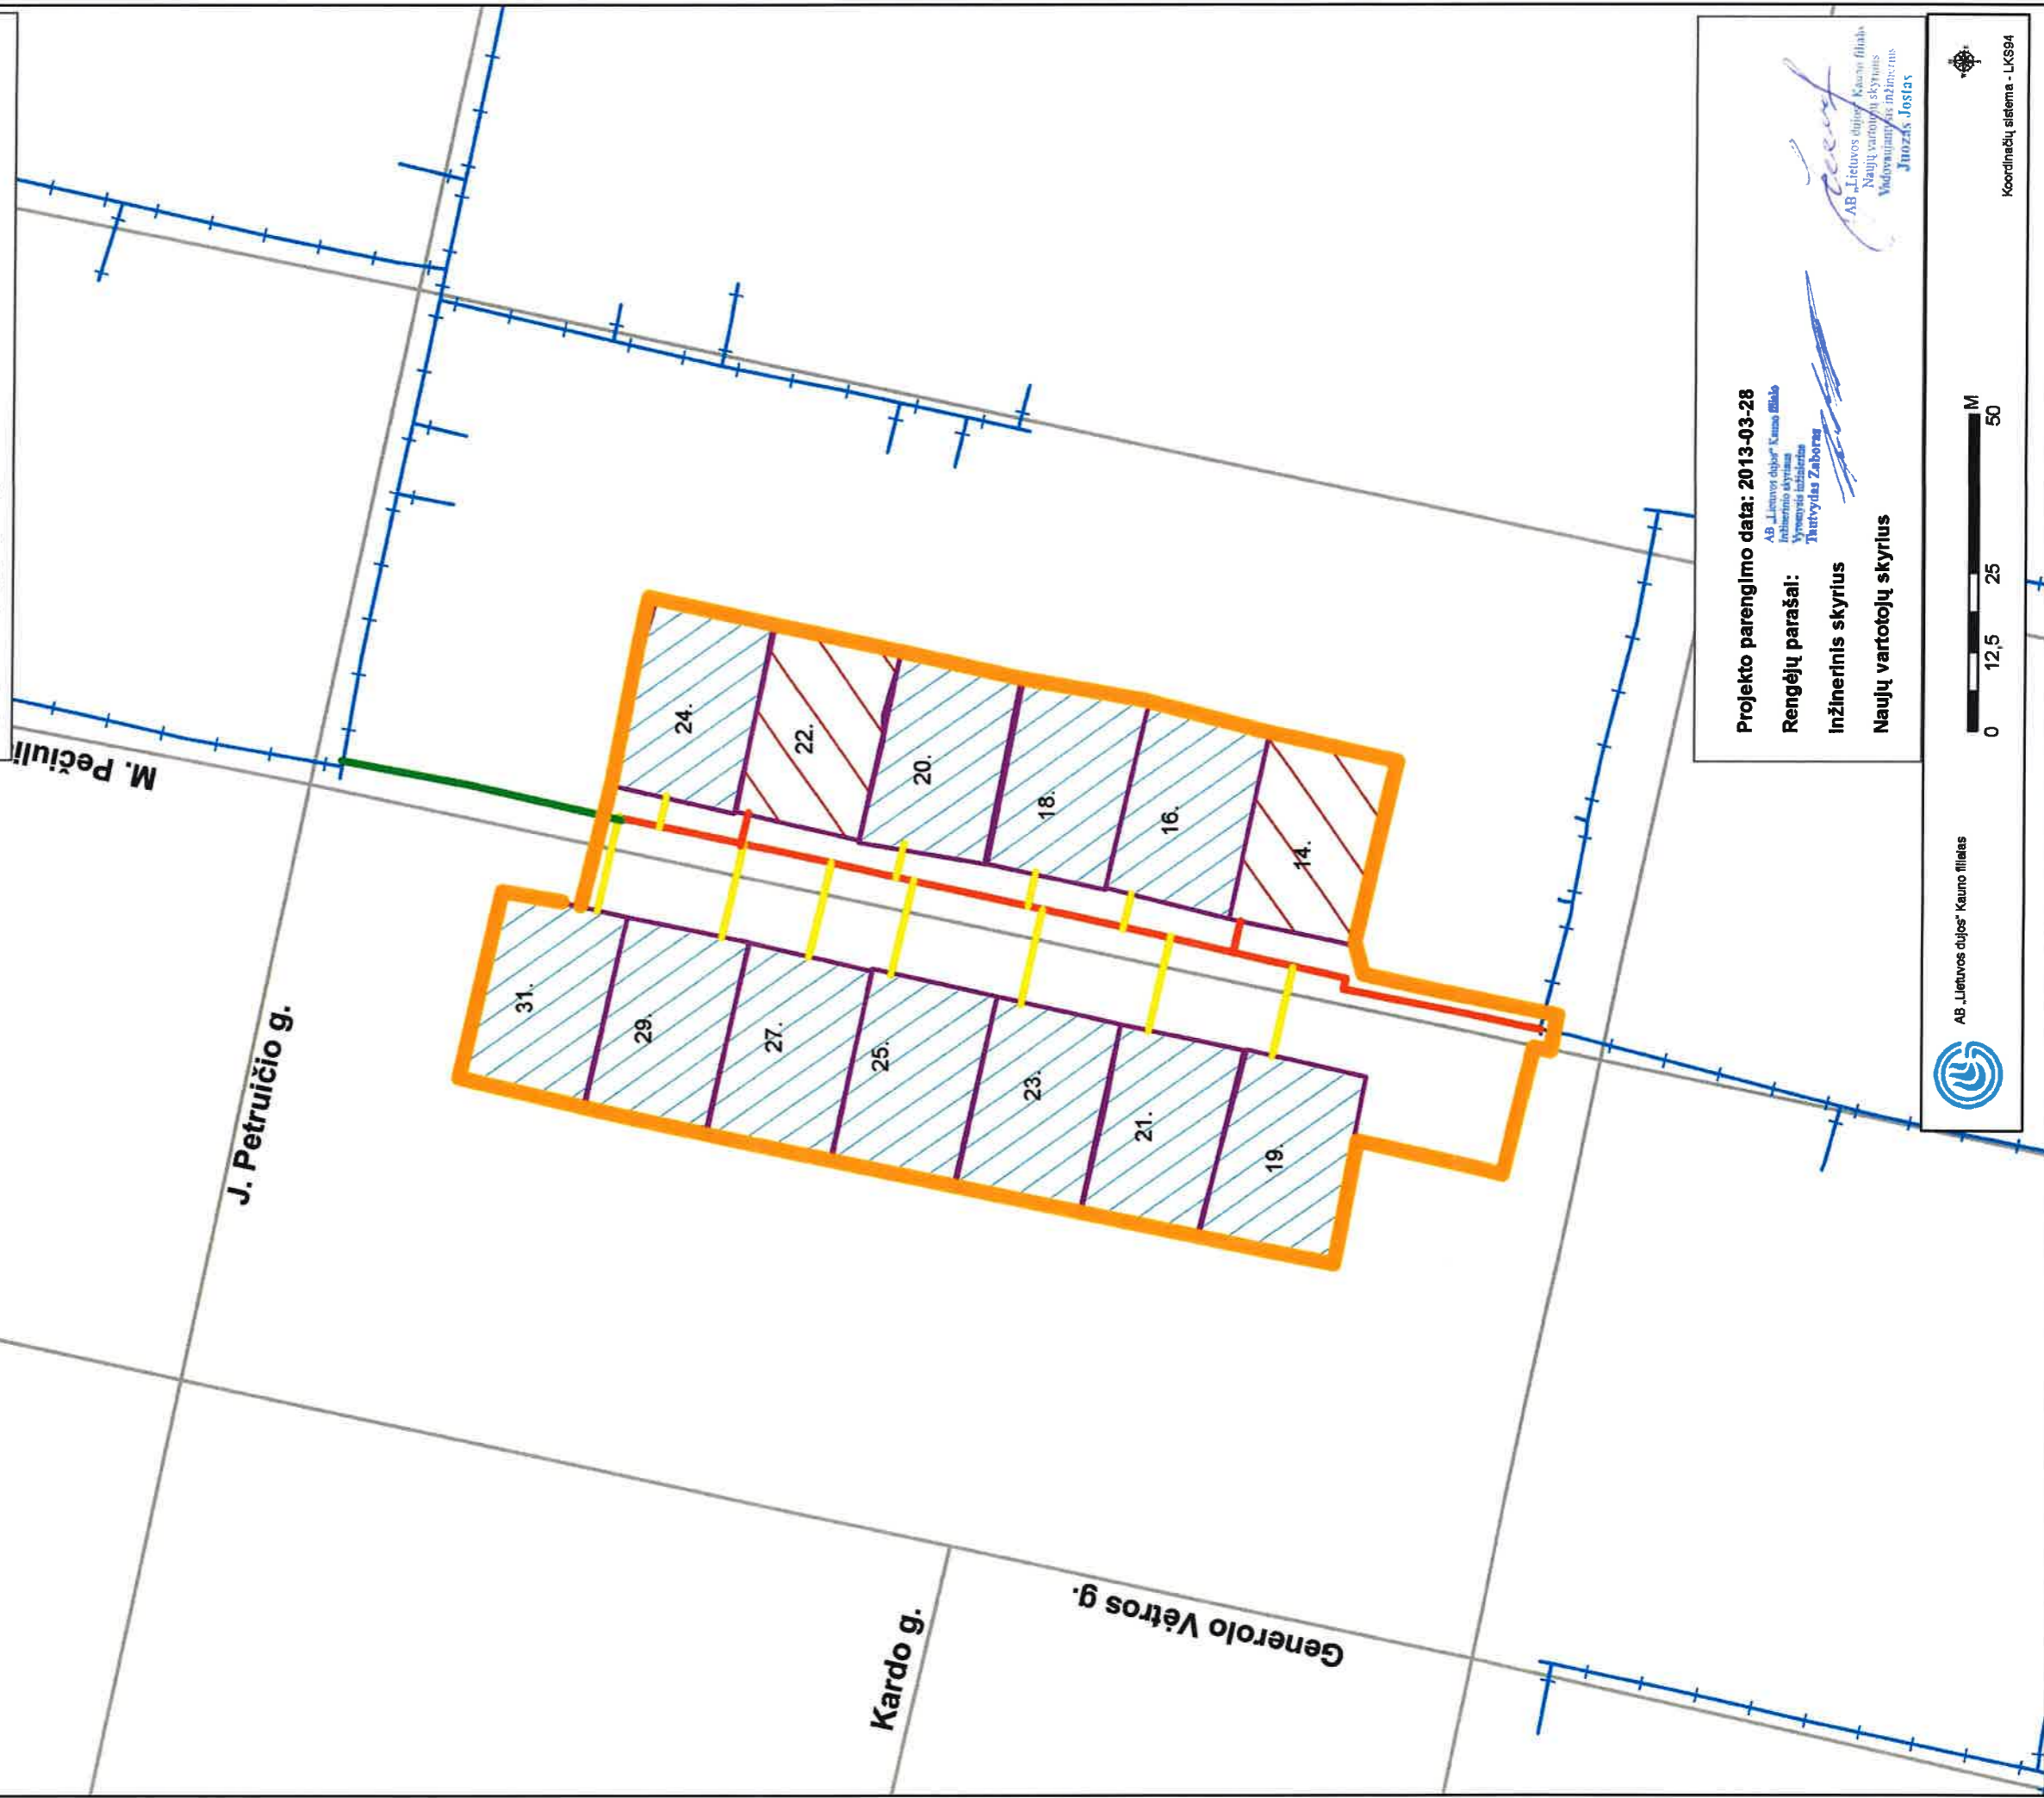

Projekto parengimo data: 2013-03-28

Rengėjų parašai:
AB „Lietuvos dujos“ Kauno filialas
Inžinerinio skyriaus
Vyriausio inžinieriaus
Tautvydas Zabaras

Inžinerinis skyrius

Naujų vartotojų skyrius


AB „Lietuvos dujos“ Kauno filialas
Naujų vartotojų skyrius
Vidovaitė J. Jankaitė
Jūrozak J. Jankaitė