








Projekto pavadinimas:


Vidutinio slėgio dujotiekis iki gyv. namų kvartale Ragainės g. 16, 9 ir Krimyčių g., Mazūriškių k., Klaipėdos r. sav., valdos ribų

Informacija apie projektą

 -  Naujas kvartalas
 -  Esamas dujotiekis
 -  Pirmasis metais planuojamas statyti dujotiekis, ilgis - 449 m
 -  Vėlesniais metais planuojamas statyti dujotiekis, ilgis - 77 m
- Vartotojams dujofikuoti reikalingos sistemos ilgis, $L_{kvart.}$ - 526 m**

-  Pirmasis metais dujofikuojami potencialūs buitiniai vartotojai - 7 vnt.
-  Vėlesniais metais dujofikuojami potencialūs buitiniai vartotojai - 25 vnt.
-  Kvartalui priklausantys sklypai, kurie nelaikomi potencialiais vartotojais

Viso kvartale dujofikuojama potencialių buitinių vartotojų, n_b - 32 vnt.
Vienam potencialiam buitiniam vartotojui tenkantis vidutinis dujų sistemos ilgis (metrais) $L_{kvart.} / n_b = 16,44$ m

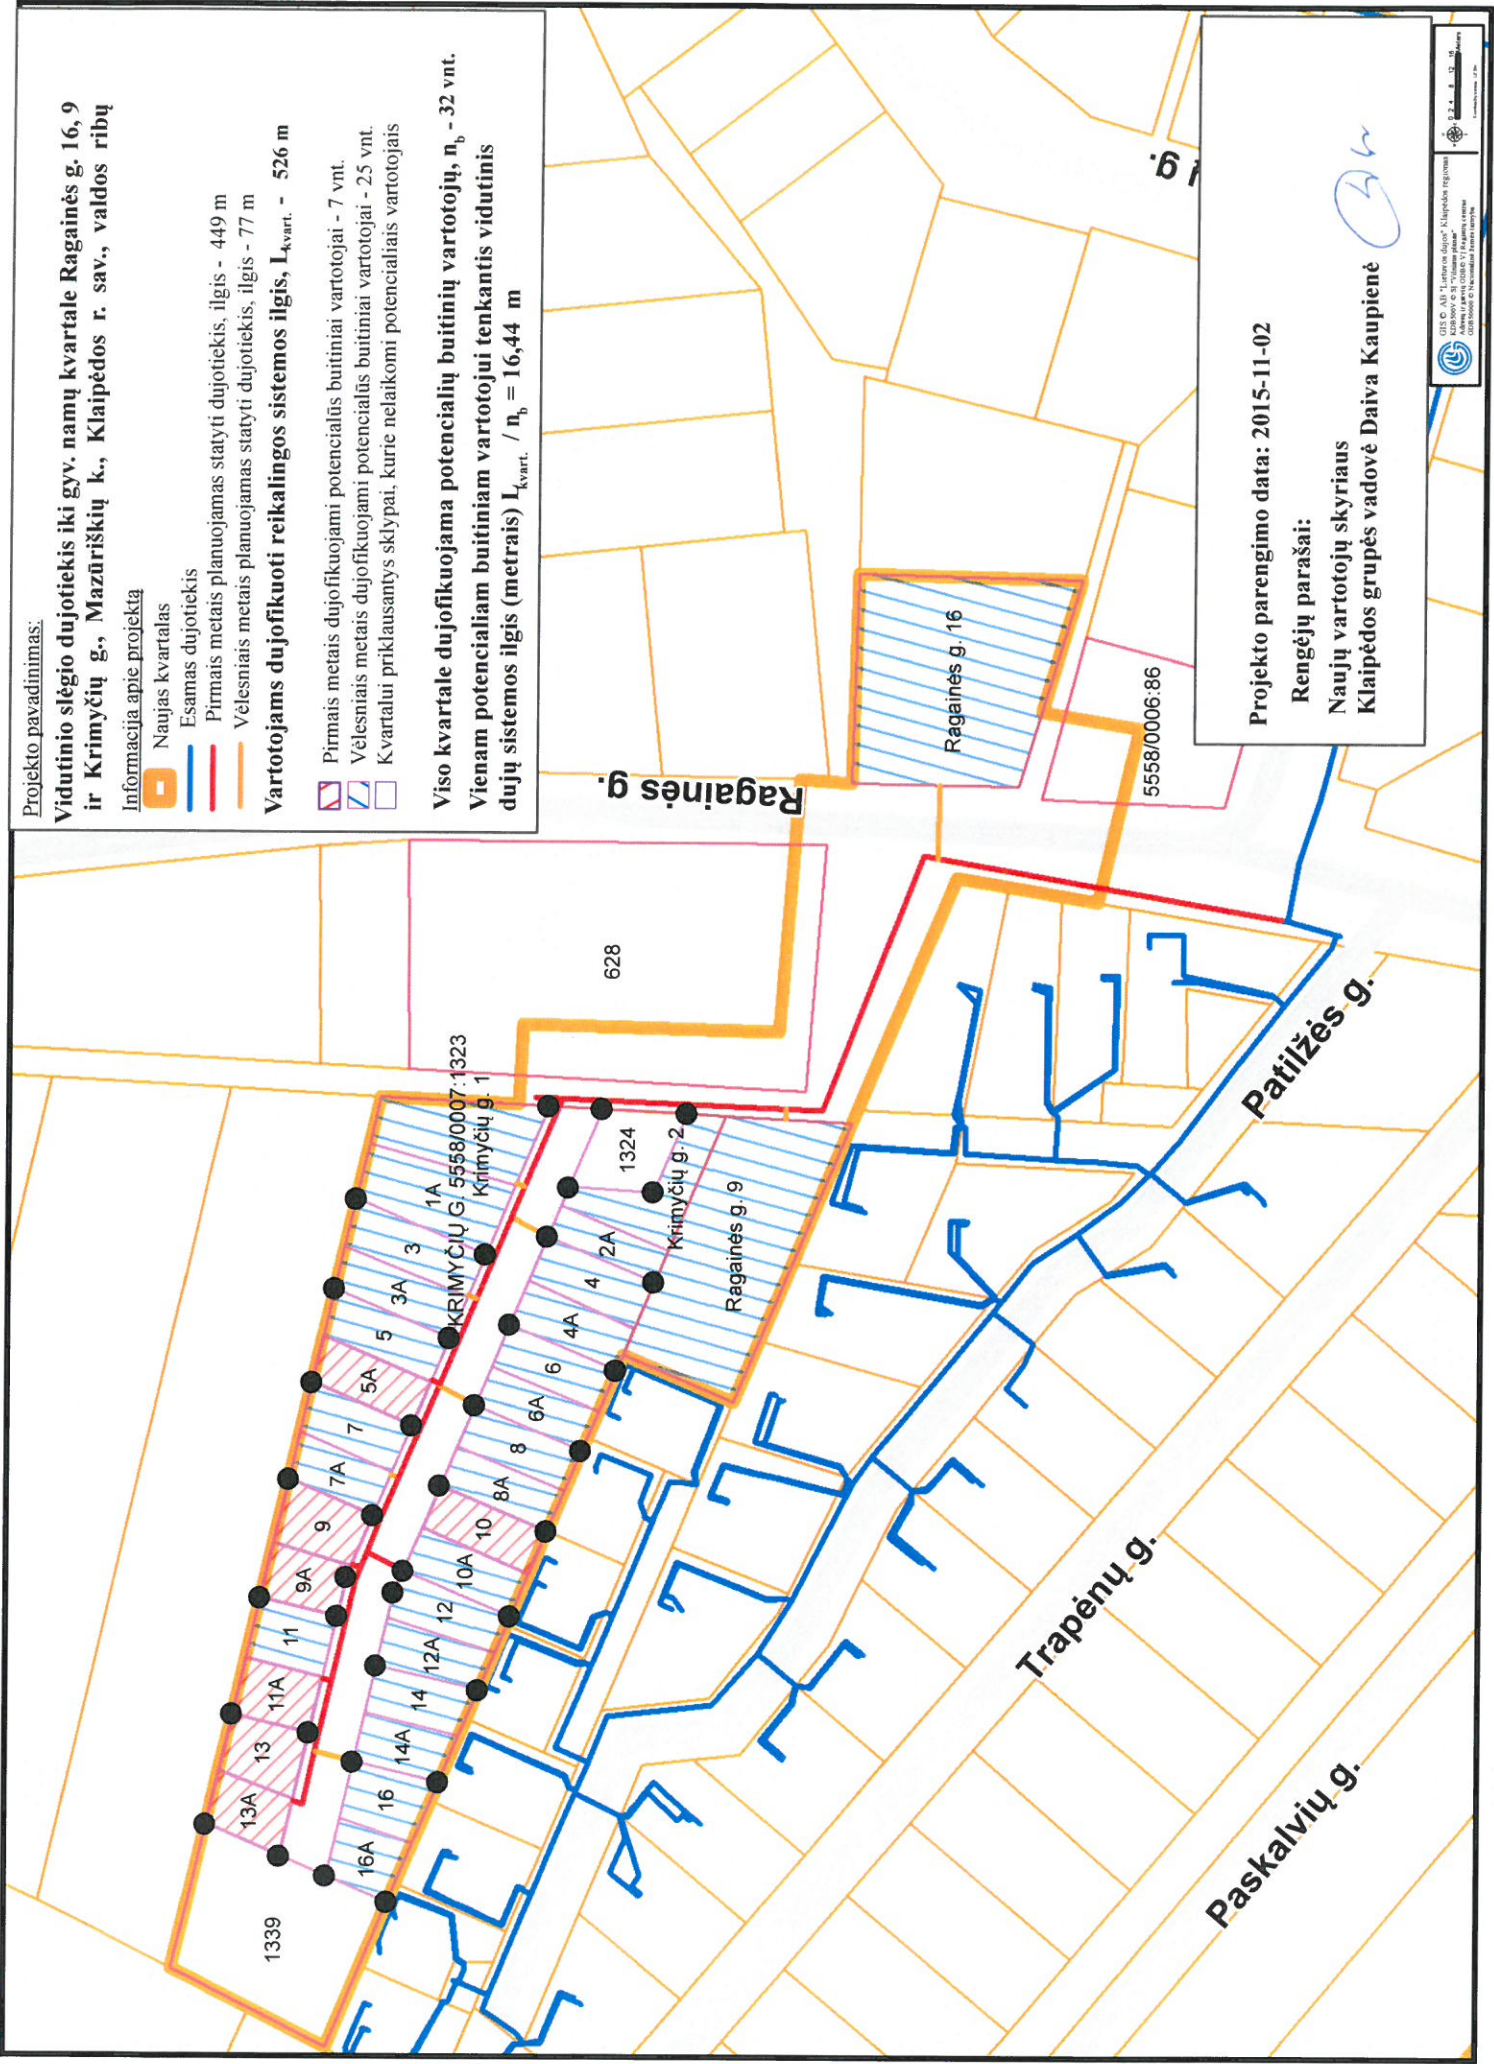

Projekto parengimo data: 2015-11-02

Rengėjų parašai:
Naujų vartotojų skyriaus
Klaipėdos grupės vadovė Daiva Kaupienė