








Projekto pavadinimas

Vidutinio slėgio dujotiekis gyv. namų kvartale Žalioji g. Saulažolių k.,
Klaipėdos raj.

Informacija apie projektą

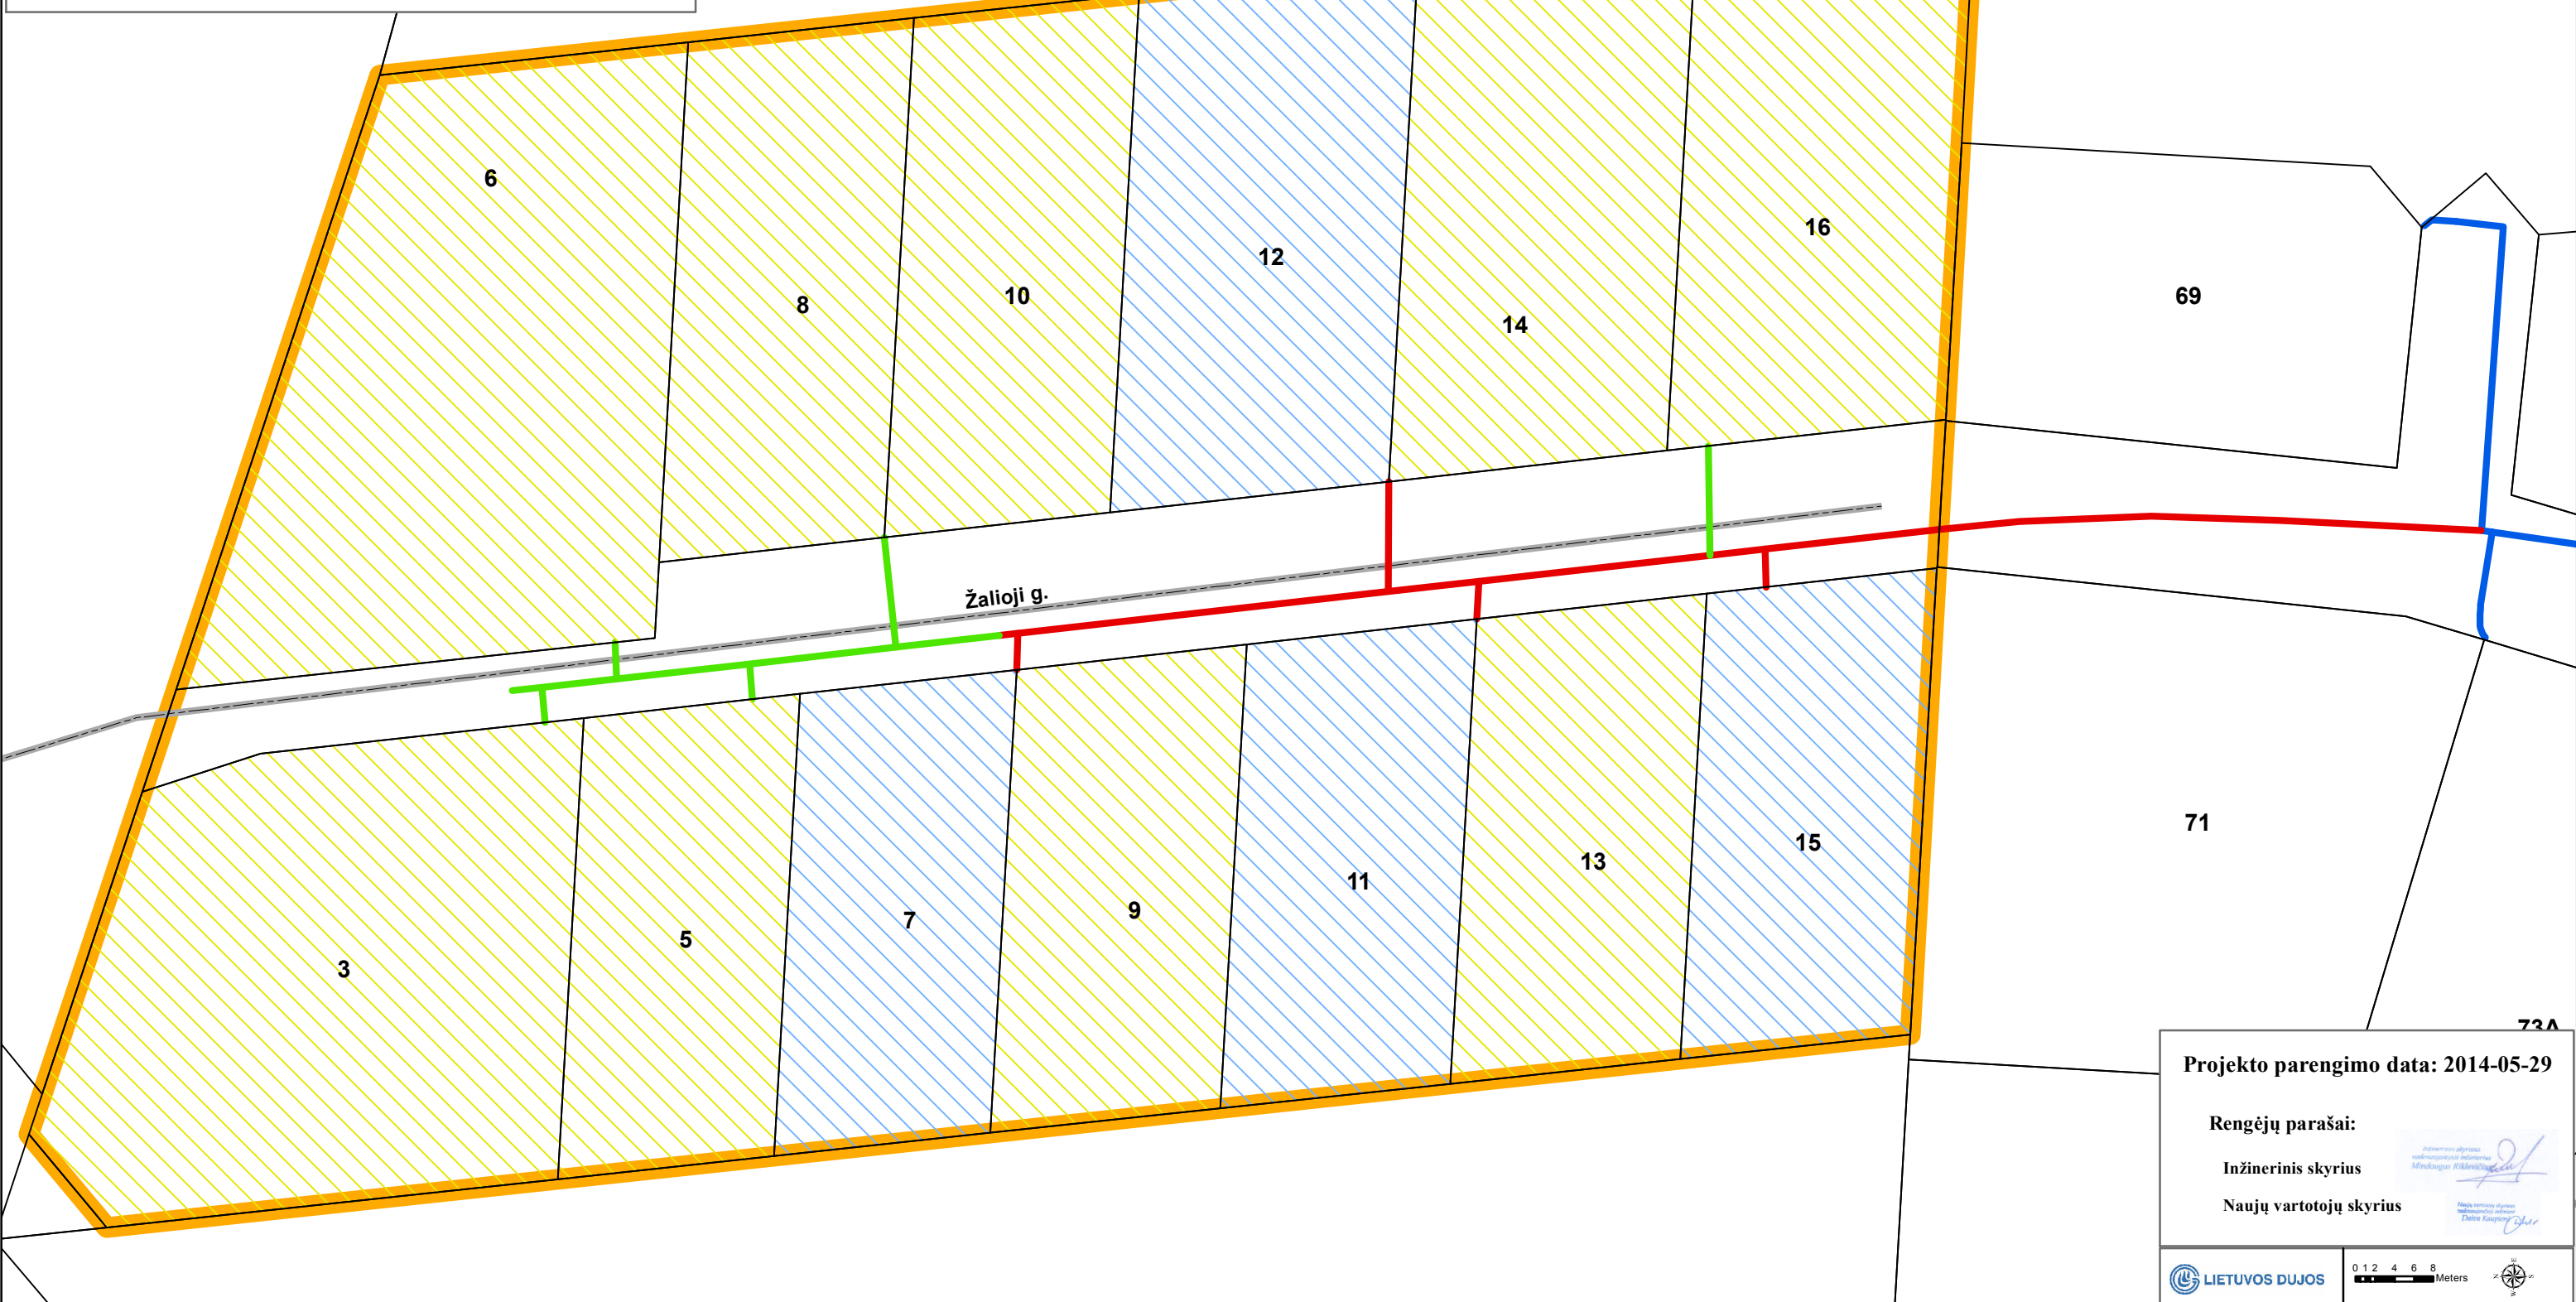
-  Naujas kvartalas
-  Esamas dujotiekis
-  2014 m. planuojamas statyti dujotiekis, ilgis 200 m
-  Vėlesniais metais planuojamas statyti dujotiekis, ilgis 73 m

Vartotojams dujofikuoti reikalingos dujų sistemos ilgis Lkvart - 273 m

-  2014 m. dujofikuojami potencialūs buitiniai vartotojai - 4 vnt.
-  Vėlesniais metais dujofikuojami potencialūs buitiniai vartotojai - 9 vnt.
-  Kvartalui priklausantys sklypai kurie nelaikomi buitinais vartotojais

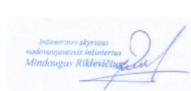
Viso kvartale dujofikuojamų potencialių buitinių vartotojų n - 13 vnt.

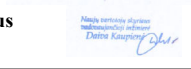
Vienam potencialiam buitiniam vartotojui tenkantis vidutinis dujų sistemos ilgis (metrais) $L_{kvart}/n = 21$ m



Projekto parengimo data: 2014-05-29

Rengėjų parašai:

Inžinerinis skyrius 

Naujų vartotojų skyrius 

LIETUVOS DUJOS 