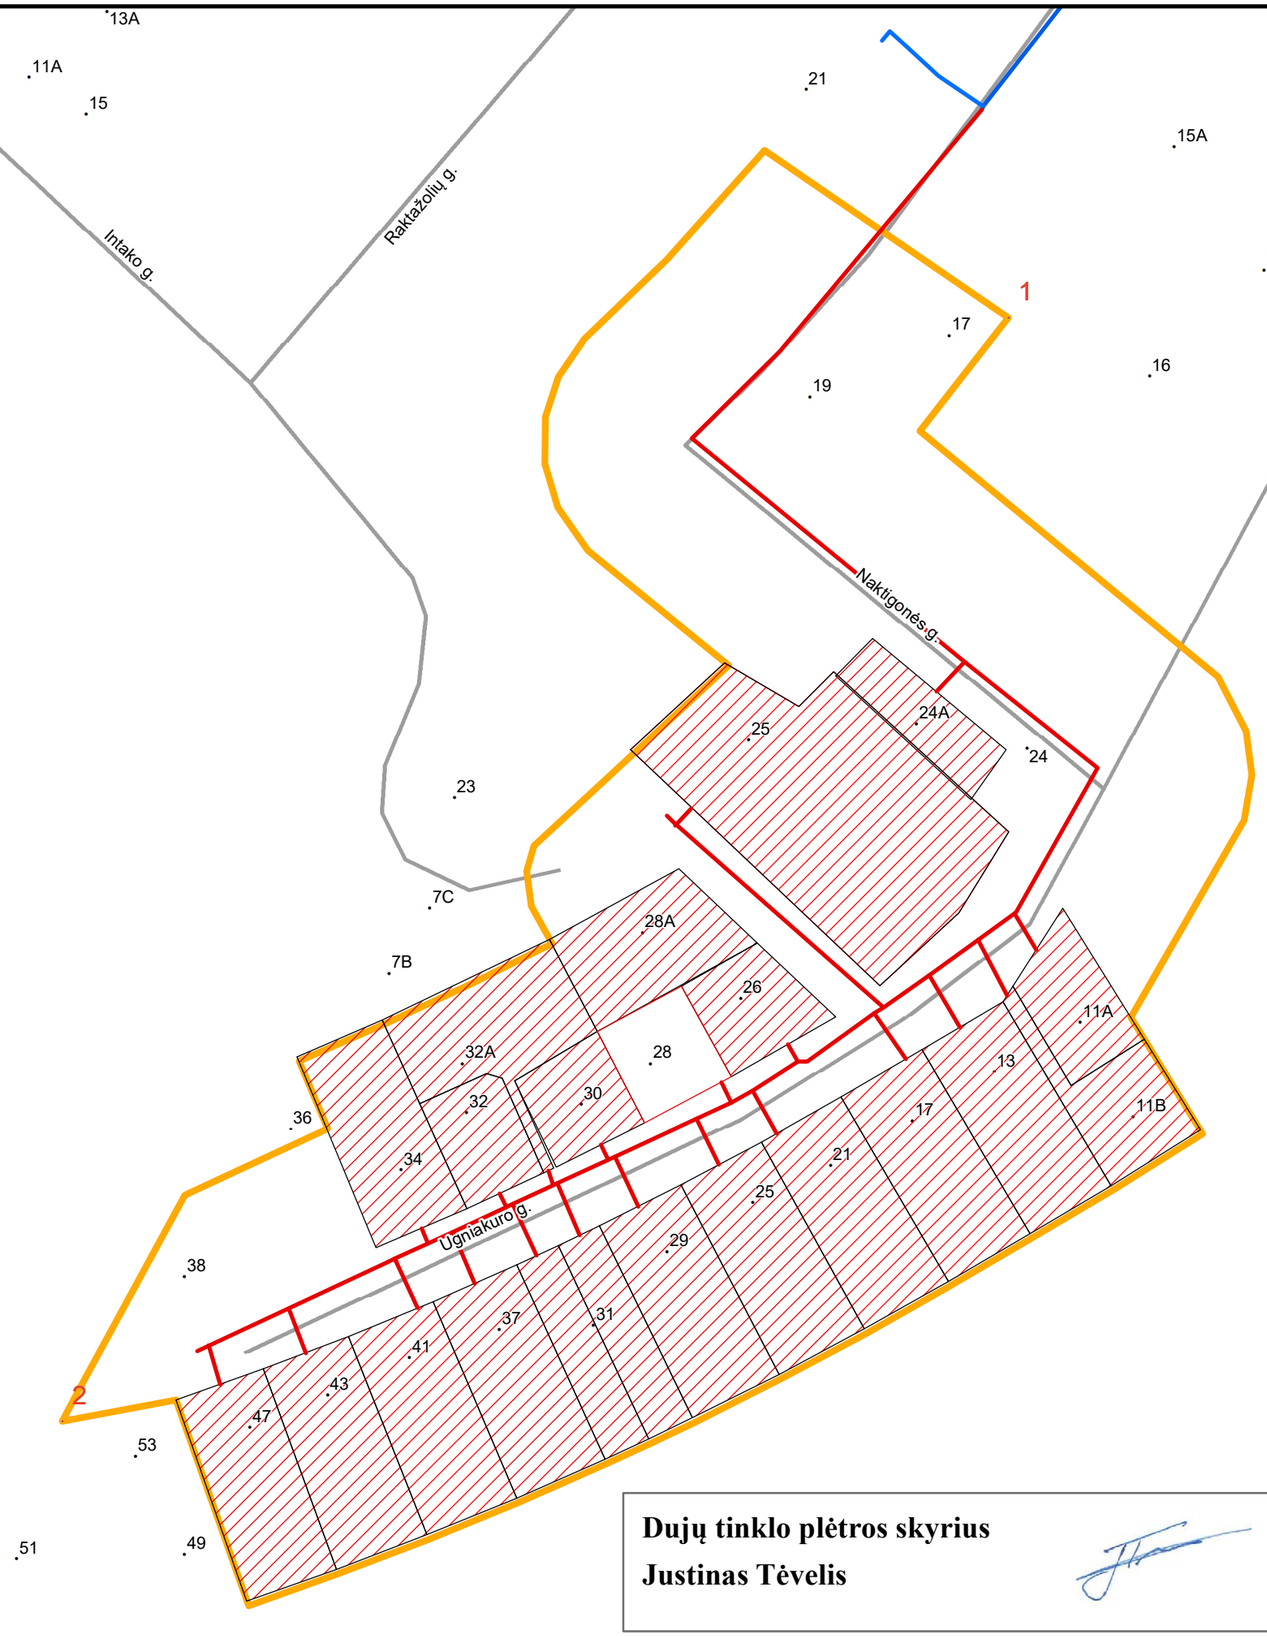

Dujų tinklo plėtros skyrius

Justinas Tėvelis

GIS © AB "Energijos skirstymo operatorius"
KDB500V © SĮ "Vilniaus planas"
Adresų ir gatvių GDB© VĮ Registrų centras
GDB50000 © Nacionalinė žemės tarnyba
eso
M1:1500
Koordinačių sistema - LKS94

Projekto pavadinimas:

Skirstomasis vidutinio slėgio dujotiekis su įvadais iki Naktigonės g., Ugniakuro g., Kauno m., sklypų ribų (Kvartalas)

Informacija apie projektą

- Naujas kvartalas
- Esamas dujotiekis
- Numatomas dujotiekis
- Kvartalui priklausantys sklypai, potencialūs vartotojai
- Kvartalui priklausantys sklypai, kurie nelaikomi potencialiais vartotojais

Vartotojams dujofikuoti reikalingos sistemos ilgis, L - 843 m

Viso kvartale dujofikuojama potencialių buitinių vartotojų, n - 22

Vienam potencialiam buitiniam vartotojui tenkantis vidutinis dujų sistemos ilgis (metrais) $L_{kvart.b}$ / n = 38,32 m