








Projekto pavadinimas

Vidutinio slėgio dujotiekis iki gyv. namų sklypų ribų kvartale Trušelių k. Gilijos g., Klaipėdos r. sav.

Informacija apie projektą


-  Naujas kvartalas
-  Esamas dujotekis
-  2014 - 2015 m. planuojamas statyti dujotiekis, ilgis 705 m
-  Vėlesniais metais planuojamas statyti dujotiekis, ilgis 322 m

Vartotojams dujofikuoti reikalingos dujų sistemos ilgis Lkvart - 1027 m

-  2014 - 2015 m. dujofikuojami būtiniai vartotojai - 4 vnt.
-  Vėlesniais metais dujofikuojami potencialūs būtiniai vartotojai - 33 vnt.
-  Kvartalui priklausantys sklypai kurie nelaikomi potencialiais vartotojais

Viso kvartale dujofikuojamų potencialių buitinių vartotojų n - 37 vnt.

Vienam potencialiam buitiniam vartotojui tenkantis vidutinis dujų sistemos ilgis (metrais) $L_{kvart}/n = 27,76$ m

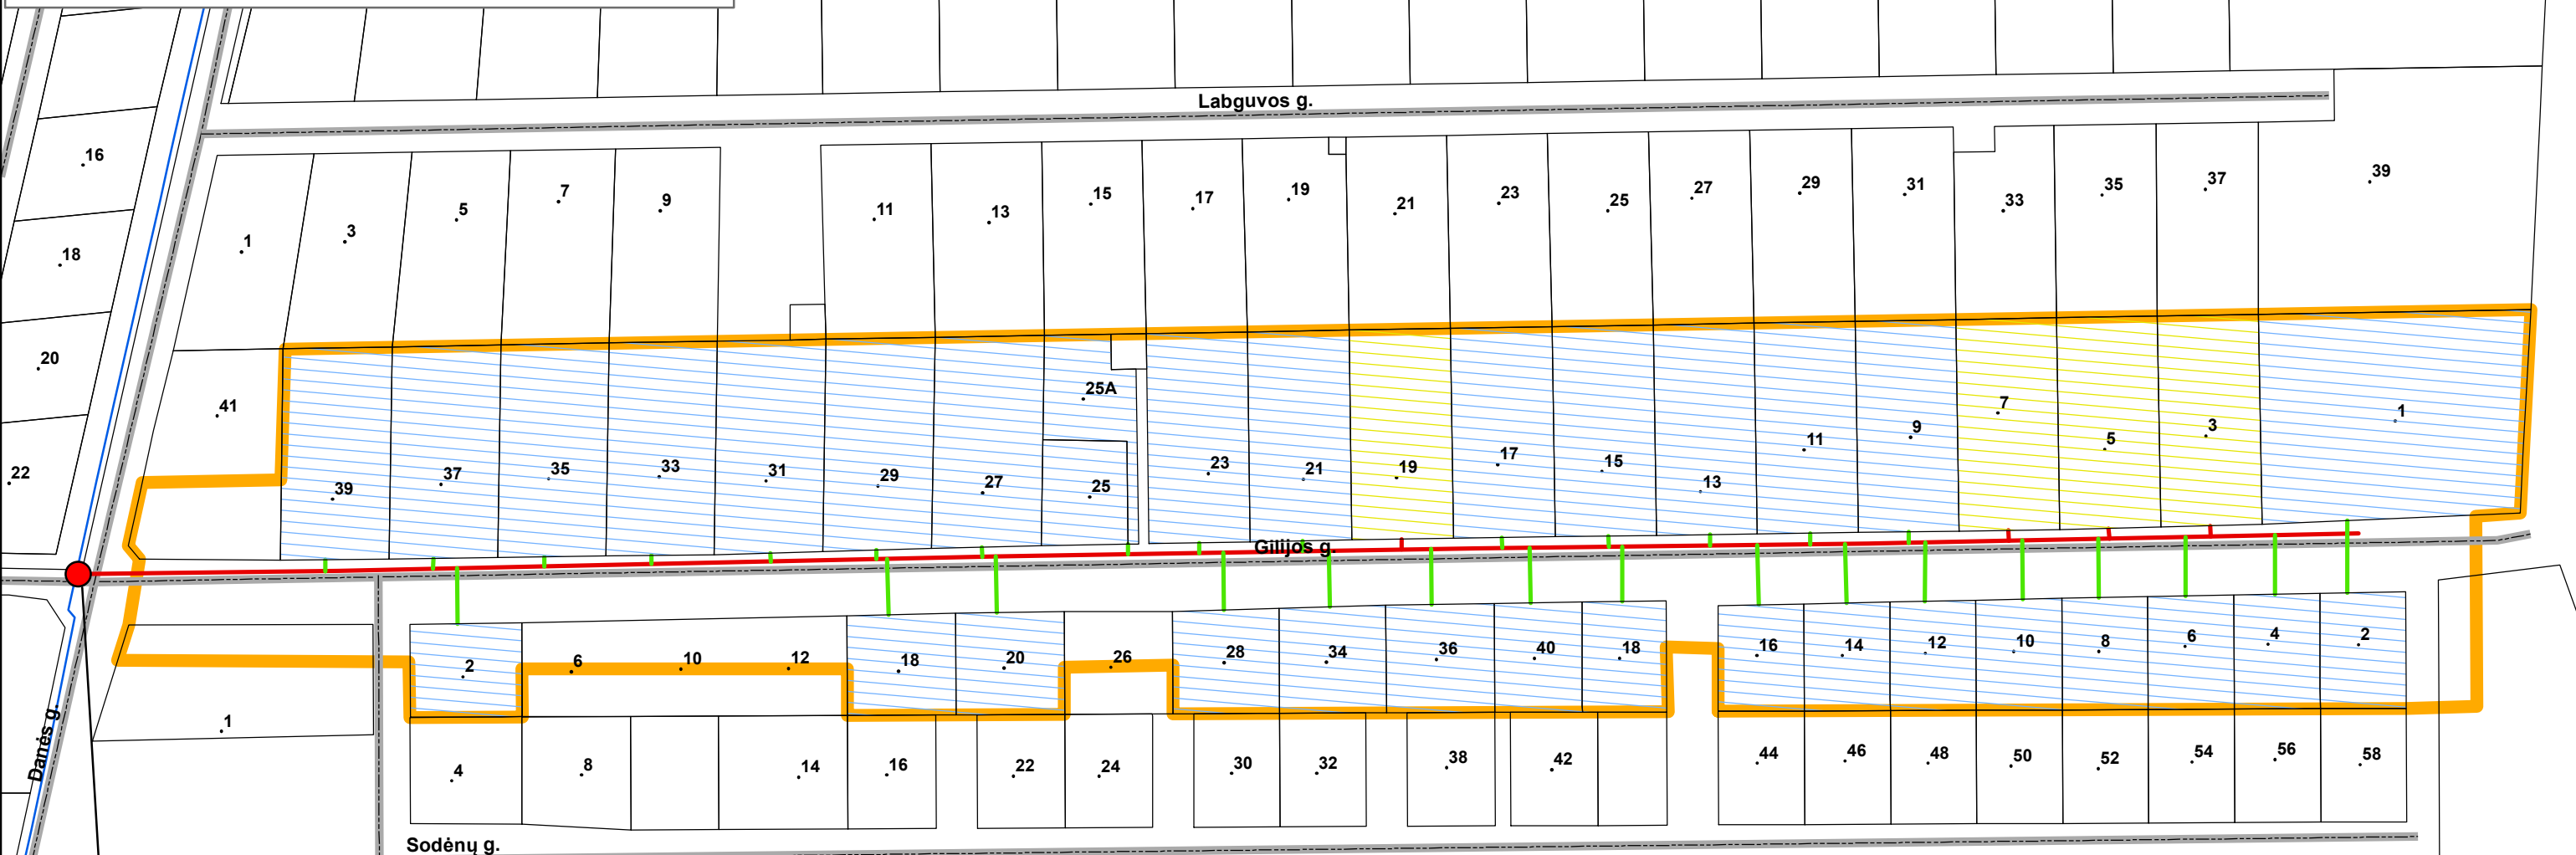

Numatomo pastatyti dujotiekio pasijungimo vieta

Projekto parengimo data: 2014-09-26

Rengėjų parašai:

Inžinerinis skyrius

Naujų vartotojų skyrius

Signature of Inžinerinis skyrius
Signature of Naujų vartotojų skyrius