


**Projekto pavadinimas**  
 Vidutinio slėgio dujotiekis iki gyv.namų kvartalo ir kvartale Lyros, Rasos ir Volungės g., Gargžduose


**Informacija apie projektą**


- Naujas kvartalas
  - Esamas dujotiekis
  - 2012 - 2013 m. planuojamas statyti dujotiekis, ilgis 1792 m
  - Vėlesniais metais planuojamas statyti dujotiekis, ilgis 568 m
- Vartotojams dujofikuoti reikalingos dujų sistemos ilgis Lkvart - 2360 m**
- 2012 m. dujofikuojami potencialūs buitiniai vartotojai - 7 vnt.
  - iš jų 5 buitiniai vartotojai
  - Vėlesniais metais dujofikuojami potencialūs buitiniai vartotojai - 58 vnt.
  - Kvartalui priklausantys sklypai kurie nelaikomi buitinais vartotojais
- Viso kvartale dujofikuojamų potencialių buitinių vartotojų n - 65 vnt.**  
**Vienam potencialiam buitiniam vartotojui tenkantis vidutinis dujų sistemos ilgis (metrais) Lkvart/n = 36 m**

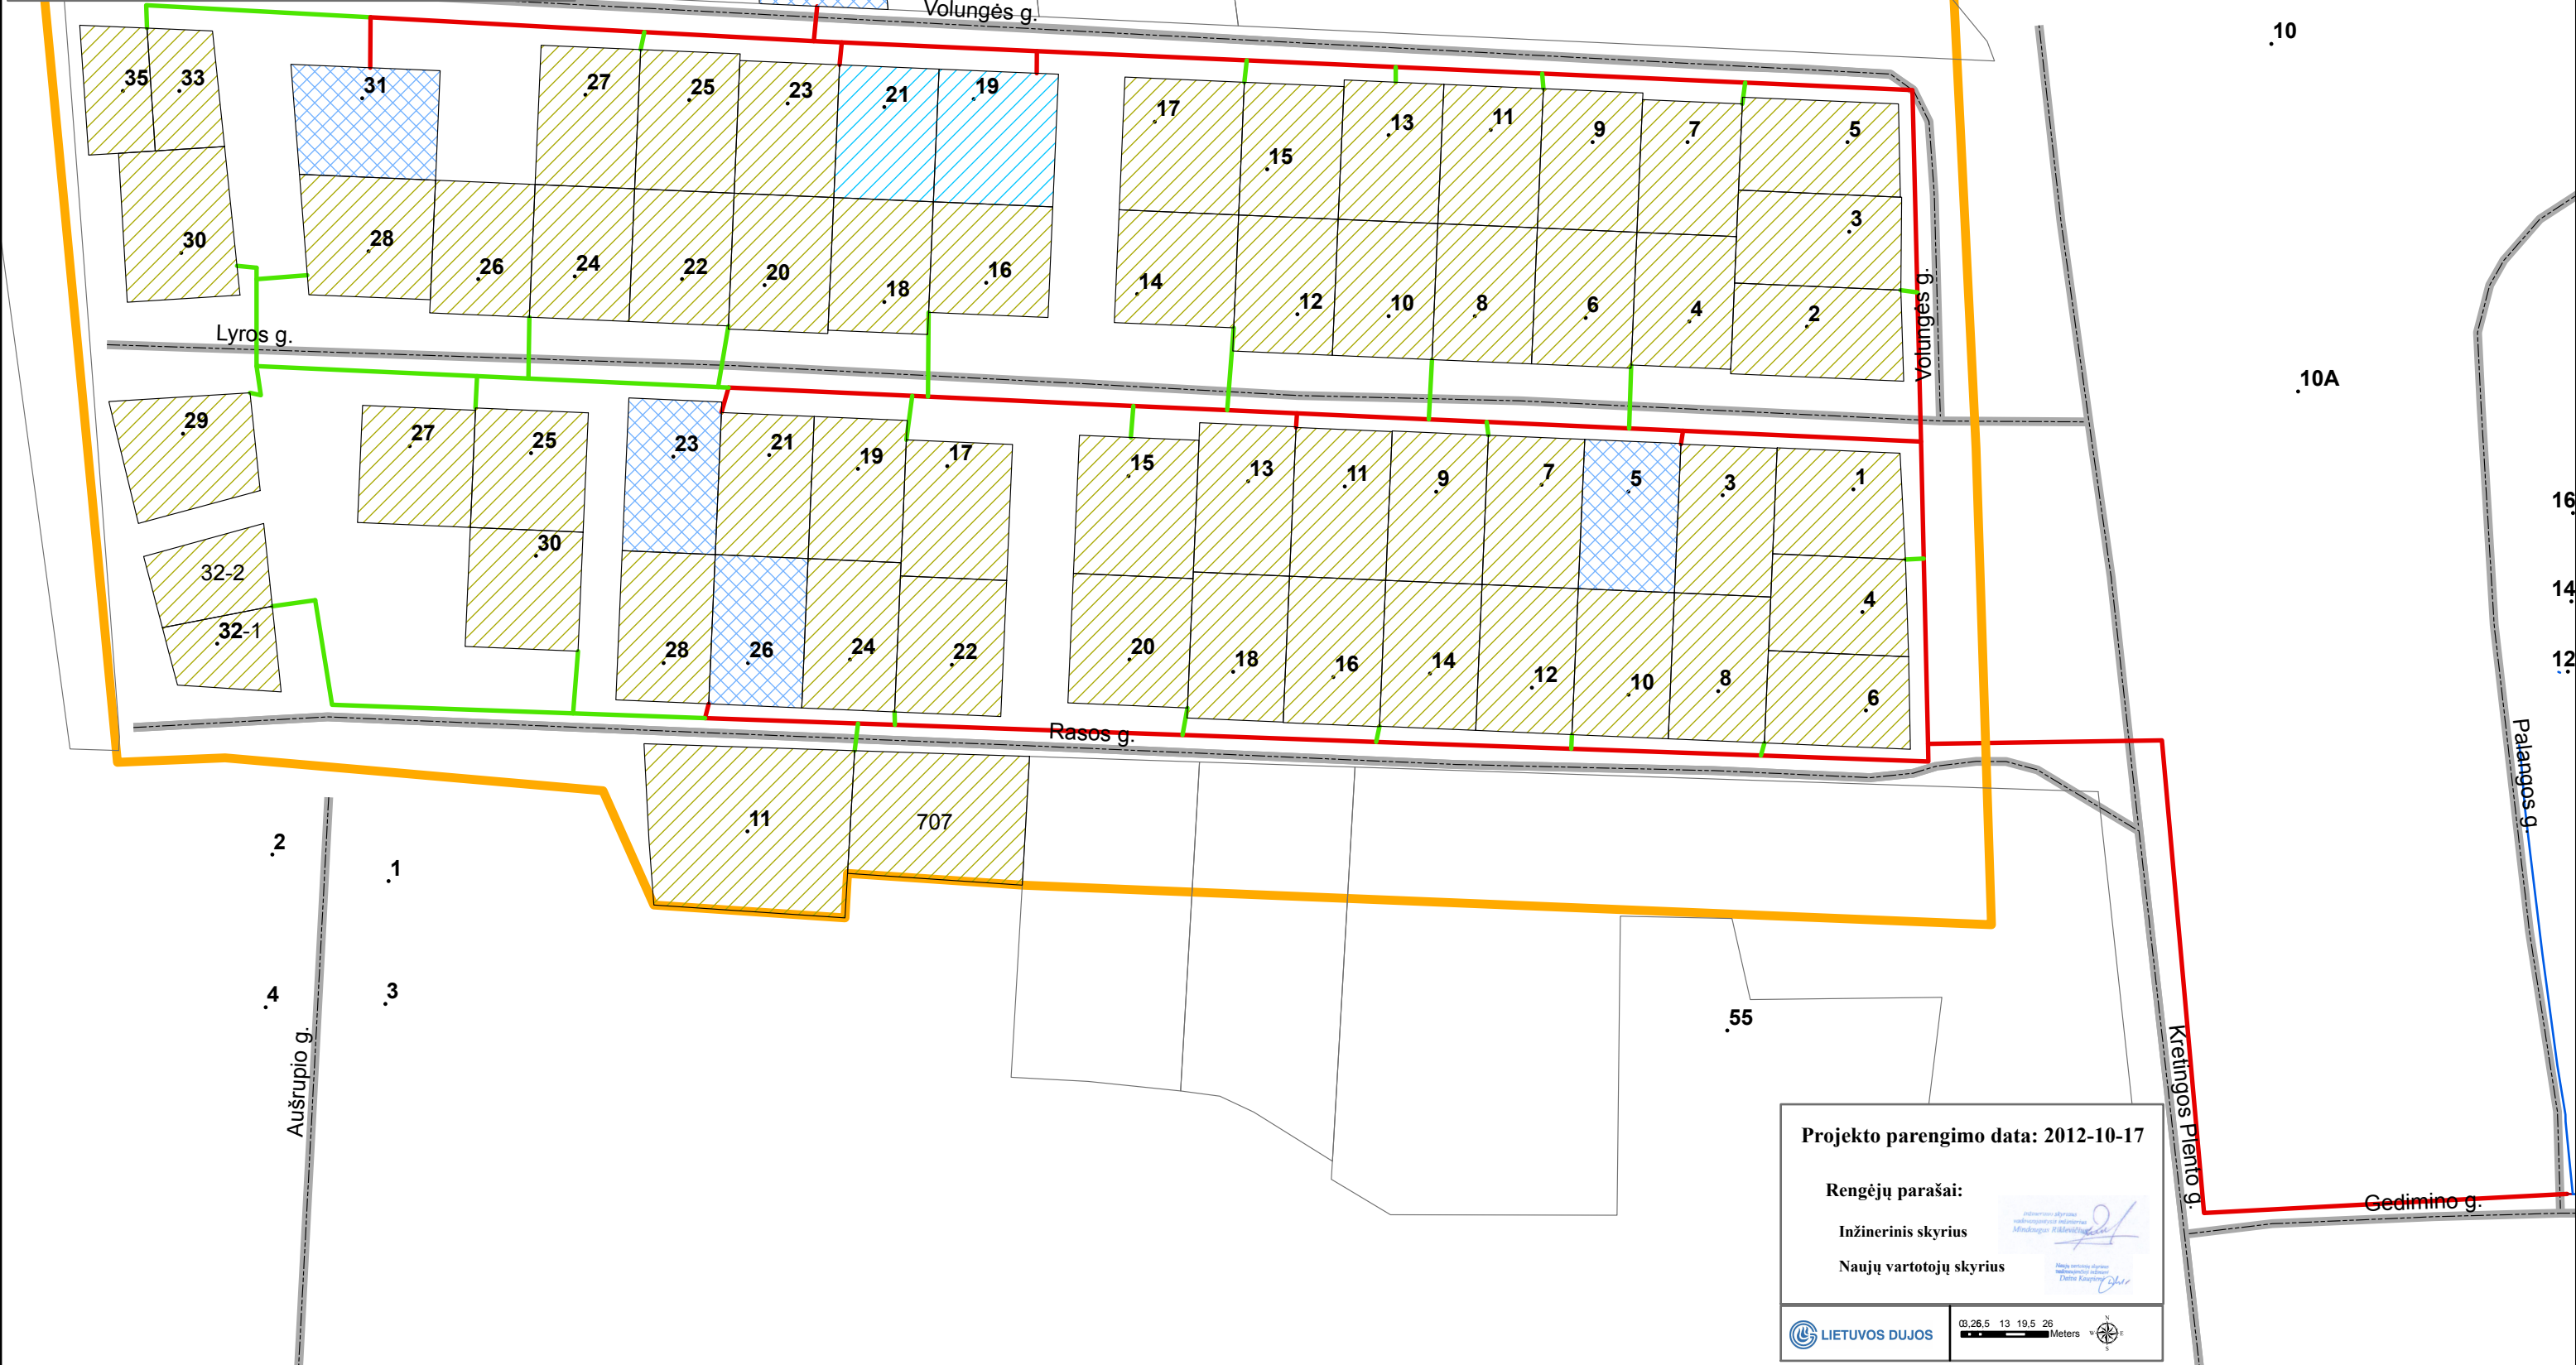

**Projekto parengimo data: 2012-10-17**

**Rengėjų parašai:**

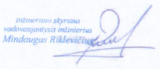Inžinerinis skyrius 

Naujų vartotojų skyrius 

LIETUVOS DUJOS 