






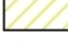

### Projekto pavadinimas

Vidutinio slėgio dujotiekis gyv. namų kvartale Kontininkų, Užkanavės, Sakalo, Knygnešių ir Genio g., Palangoje

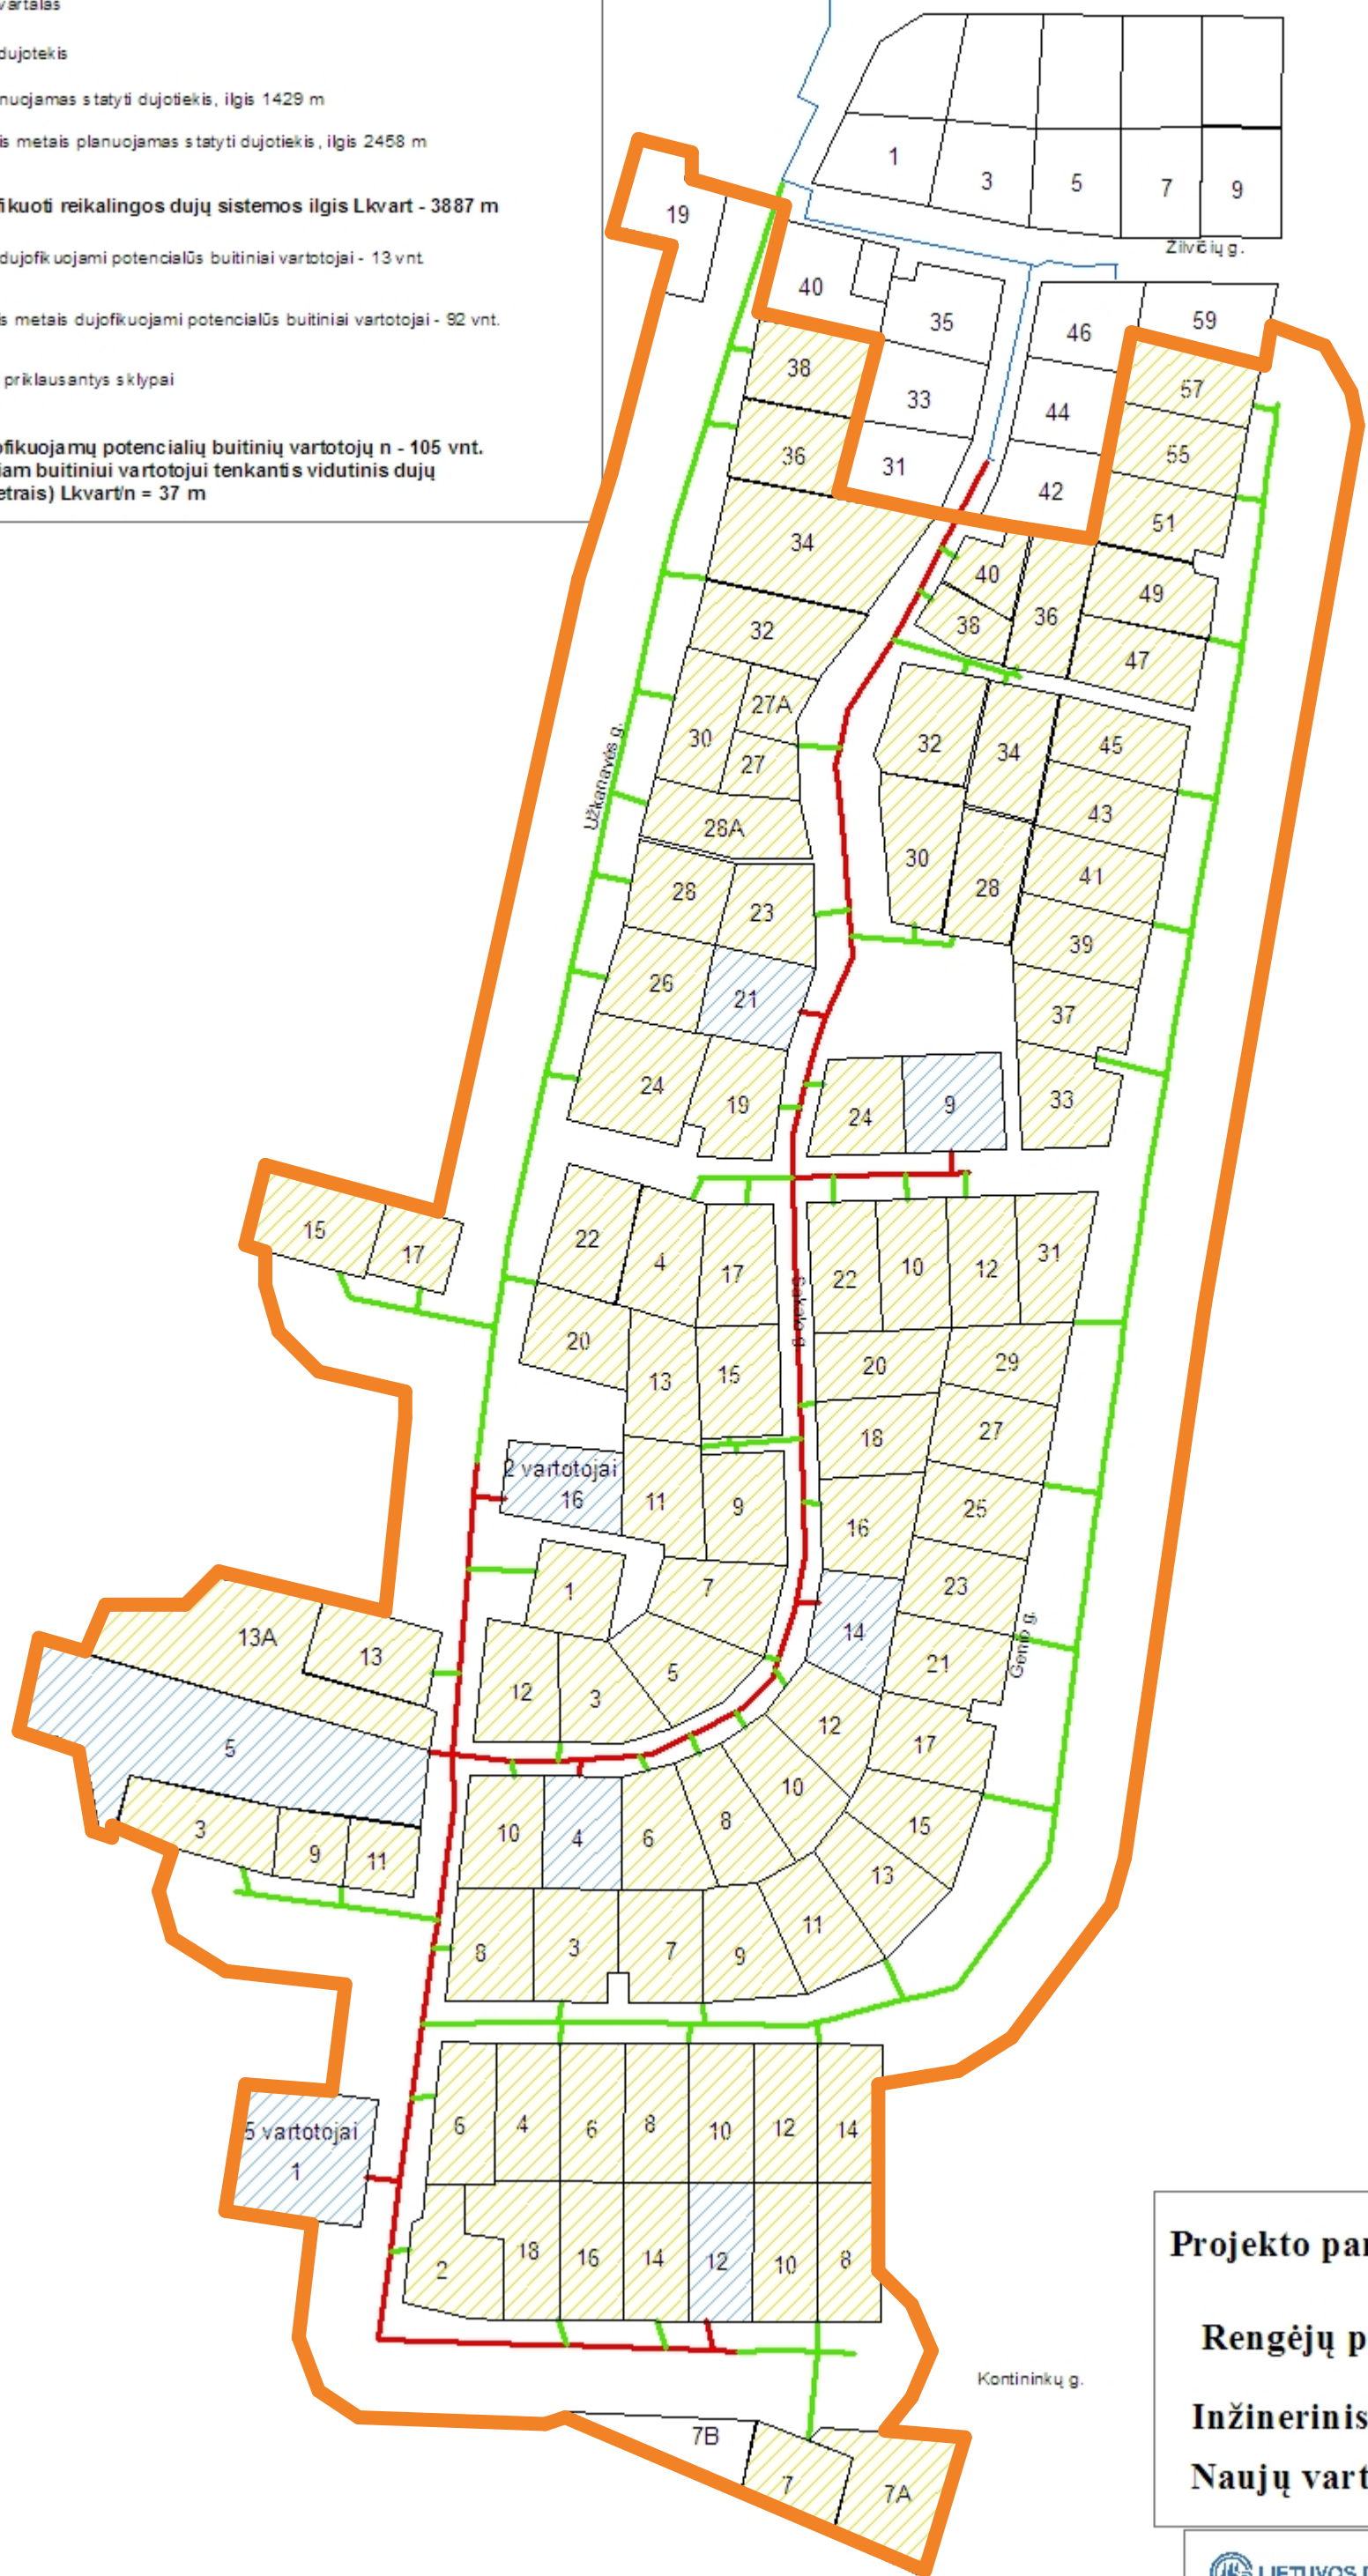
### Informacija apie projektą

-  Naujas kvartalas
-  Esamas dujotiekis
-  2011 planuojamas statyti dujotiekis, ilgis 1429 m
-  Vėlesniais metais planuojamas statyti dujotiekis, ilgis 2458 m

Vartotojams dujifikuoti reikalingos dujų sistemos ilgis Lkvart - 3887 m



-  2010 m. dujifikuojami potencialūs buitiniai vartotojai - 13 vnt.
-  Vėlesniais metais dujifikuojami potencialūs buitiniai vartotojai - 92 vnt.
-  Kvartalui priklausantys sklypai

Viso kvartale dujifikuojamų potencialių buitinių vartotojų n - 105 vnt.  
Vienam potencialiam buitiniui vartotojui tenkantis vidutinis dujų sistemos ilgis (metrais) Lkvart/n = 37 m



Projekto parengimo data: 2011-05-09

Rengėjų parašai:  
Inžinerinis skyrius  
Naujų vartotojų skyrius

  
Mindaugas Mikėnas  
  
Darius Kavaliauskas