








Projekto pavadinimas:

Vidutinio slėgio dujotiekis į gyvenamųjų namų kvartalą M. ir P. Šalčių g. 70 ir 94, Kaune


Informacija apie projektą:

-  Naujas kvartalas
-  Esamas dujotiekis
-  2011 m. planuojamas statyti dujotiekis, ilgis - 269 m
-  Vėlesniais metais planuojamas statyti dujotiekis, ilgis - 47 m

Vartotojams reikalingos dujų sistemos ilgis $L_{kvart} - 316$ m

-  2011 m. dujofikuojami potencialūs buitiniai vartotojai - 8 vnt.
-  Vėlesniais metais dujofikuojami potencialūs buitiniai vartotojai - 5 vnt.
-  Kvartalui priklausantys sklypai

**Viso kvartale dujofikuojama potencialių buitinių vartotojų, $n_b - 13$ vnt.
Vienam potencialiam buitiniam vartotojui tenkantis vidutinis dujų sistemos ilgis (metrais) $L_{kvart}/n_b = 24,31$ m**

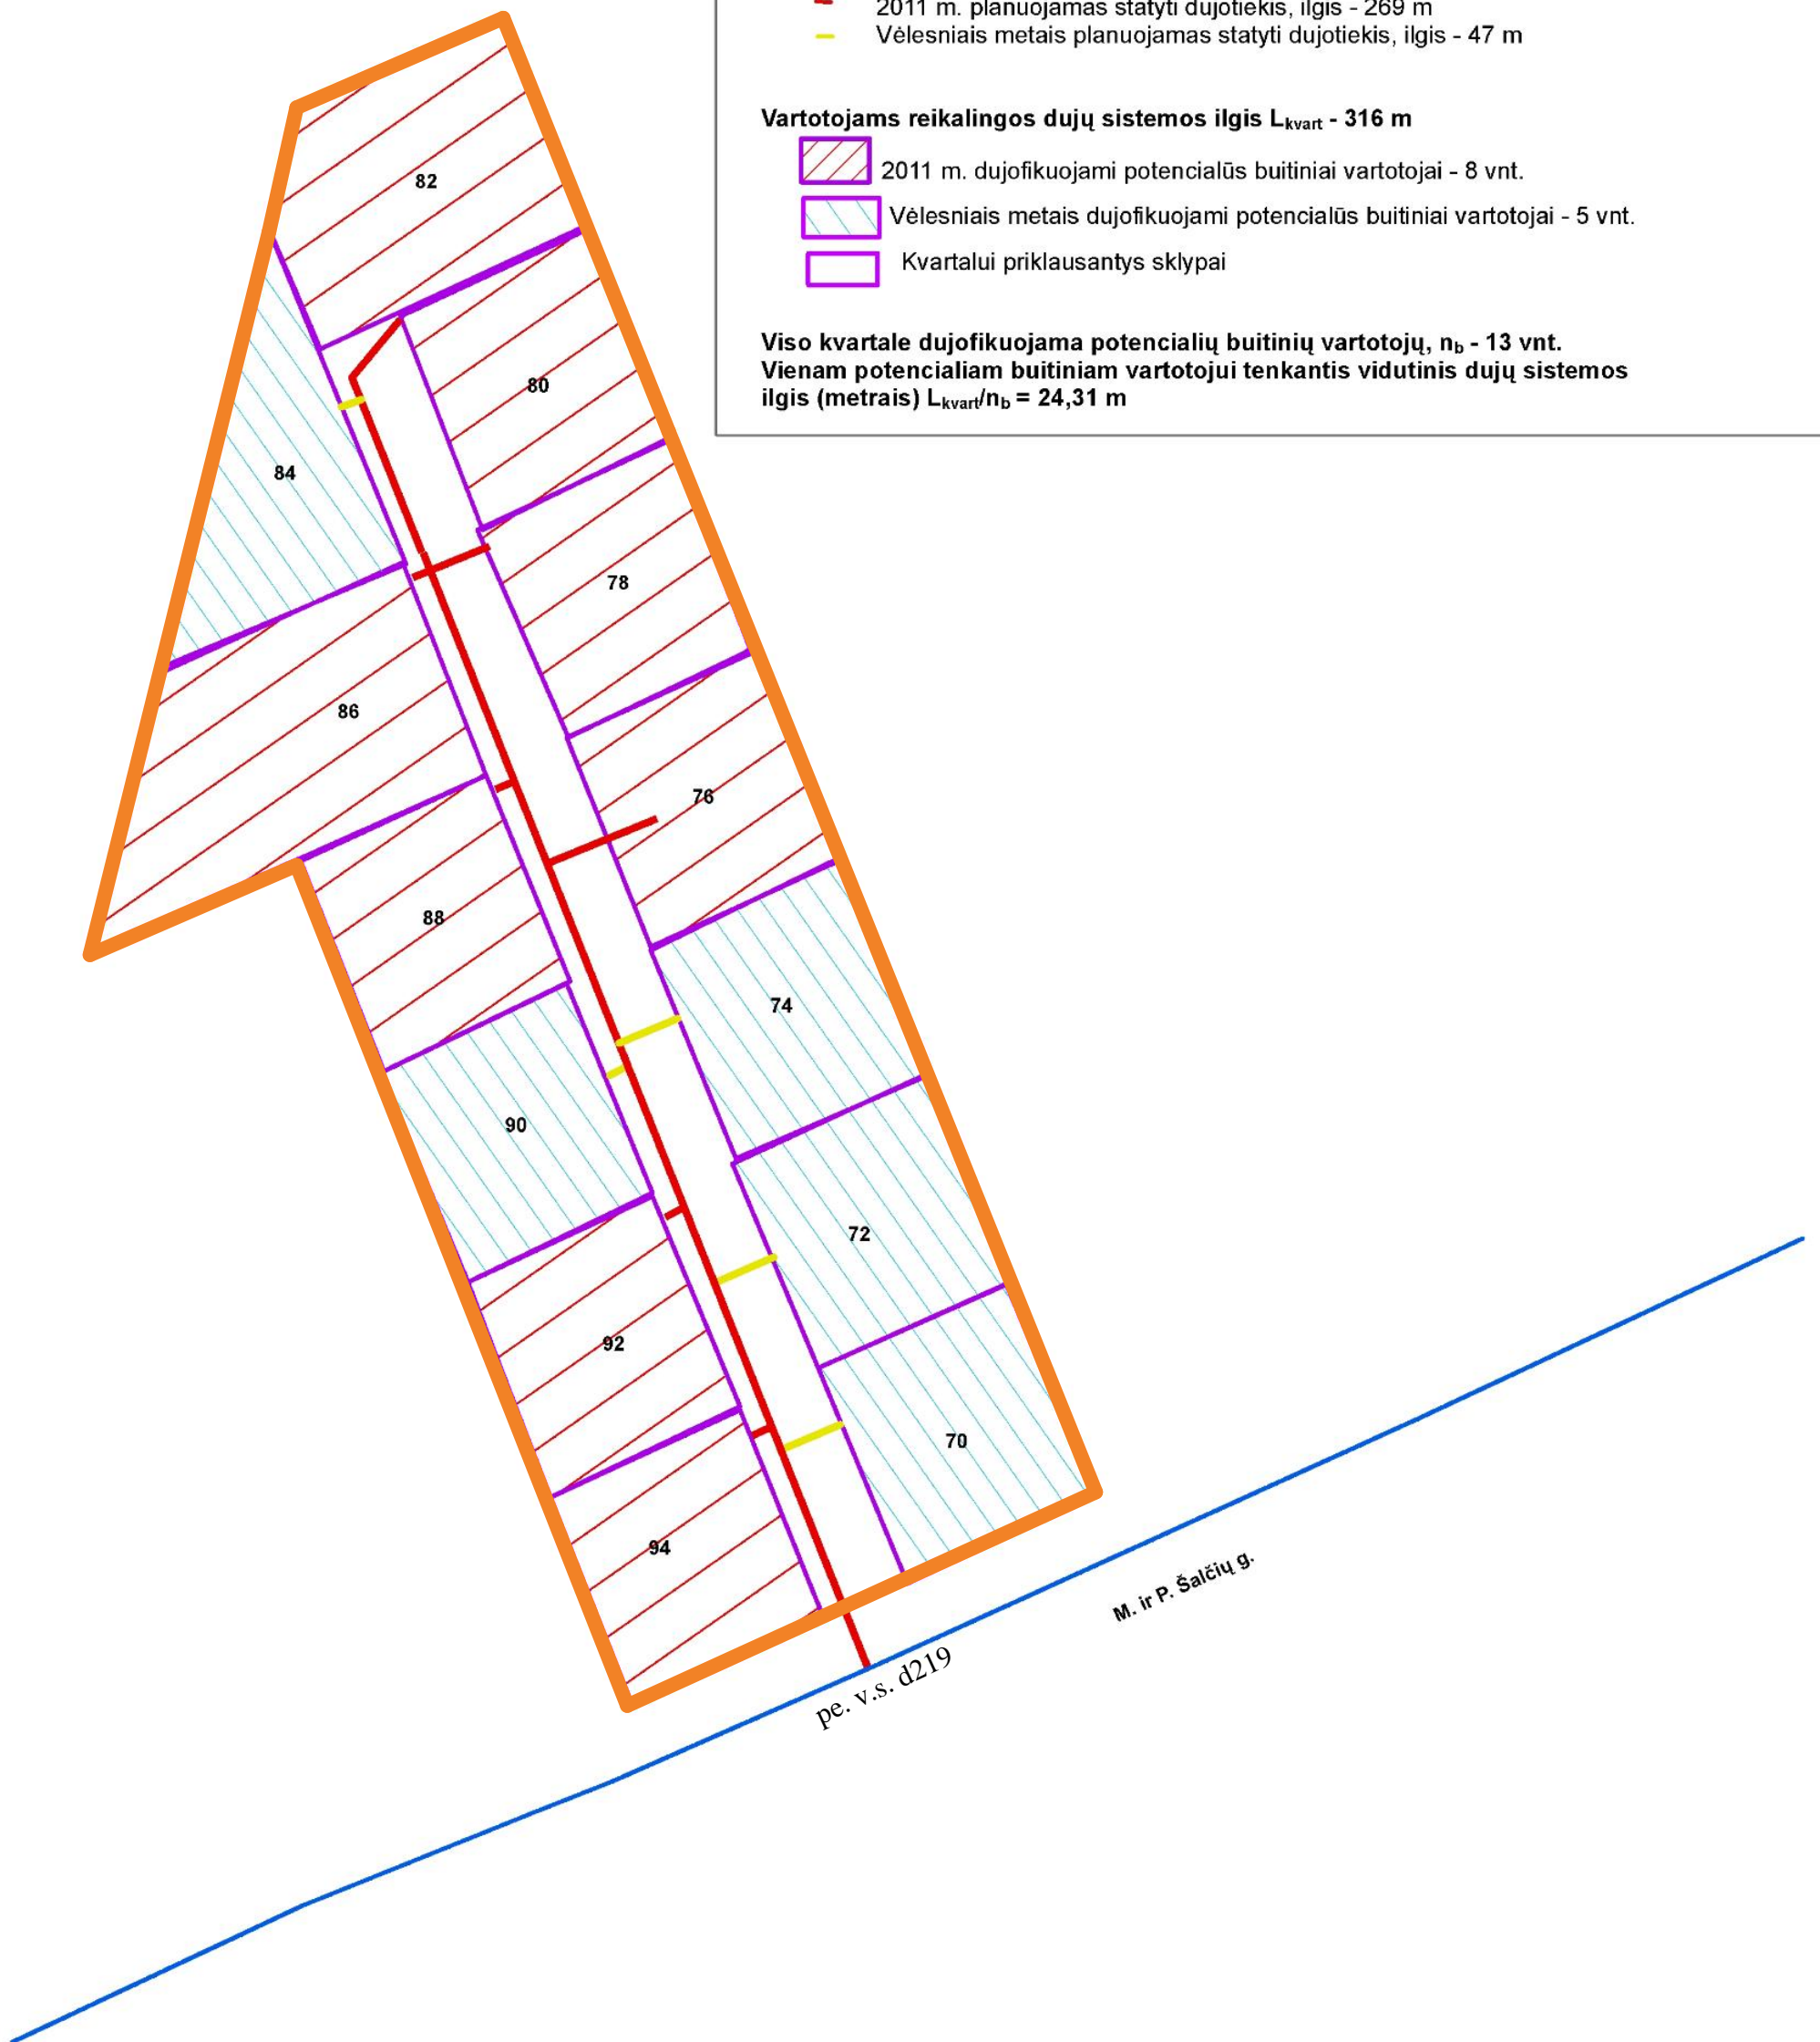


Projekto parengimo data: 2011-09-08

Rengėjų parašai:

Inžinerinis skyrius

Naujų vartotojų skyrius

AB „Lietuvos dujos“ Kauno filialas
Inžinerinio skyriaus
Inžinierė
Dijana Mickevičienė

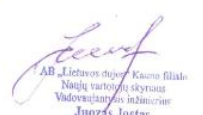
AB „Lietuvos dujos“ Kauno filialas
Naujų vartotojų skyriaus
Vadovaujantis inžinierius
Juozas Jostas



AB „Lietuvos dujos“ Kauno filialas

0 12,5 25 50 M



Koordinatų sistema - LKS94