








Projekto pavadinimas:


Mažo slėgio dujotiekis iki gyv. namų kvartale  
Karaliaučiaus g. 34, 36, 38, 40, 42, 44, 46, Telšiuose, valdos ribų

Informacija apie projektą

-  Naujas kvartalas
  -  Esamas dujotiekis
  -  Pirmasis metais planuojamas statyti dujotiekis, ilgis - 256 m
  -  Vėlesniais metais planuojamas statyti dujotiekis, ilgis - 62 m
- Vartotojams dujofikuoti reikalingos sistemos ilgis,  $L_{k.vart.}$  - 318 m**

-  Pirmais metais dujofikuojami potencialūs buitiniai vartotojai - 4 vnt.
-  Vėlesniais metais dujofikuojami potencialūs buitiniai vartotojai - 3 vnt.
-  Kvartalui priklausantys sklypai, kurie nelaikomi potencialiais vartotojais

Viso kvartale dujofikuojama potencialių buitinių vartotojų,  $n_b$  - 7 vnt.  
Vienam potencialiam buitiniam vartotojui tenkantis vidutinis  
dujų sistemos ilgis (metrais)  $L_{k.vart.} / n_b = 45,43$  m

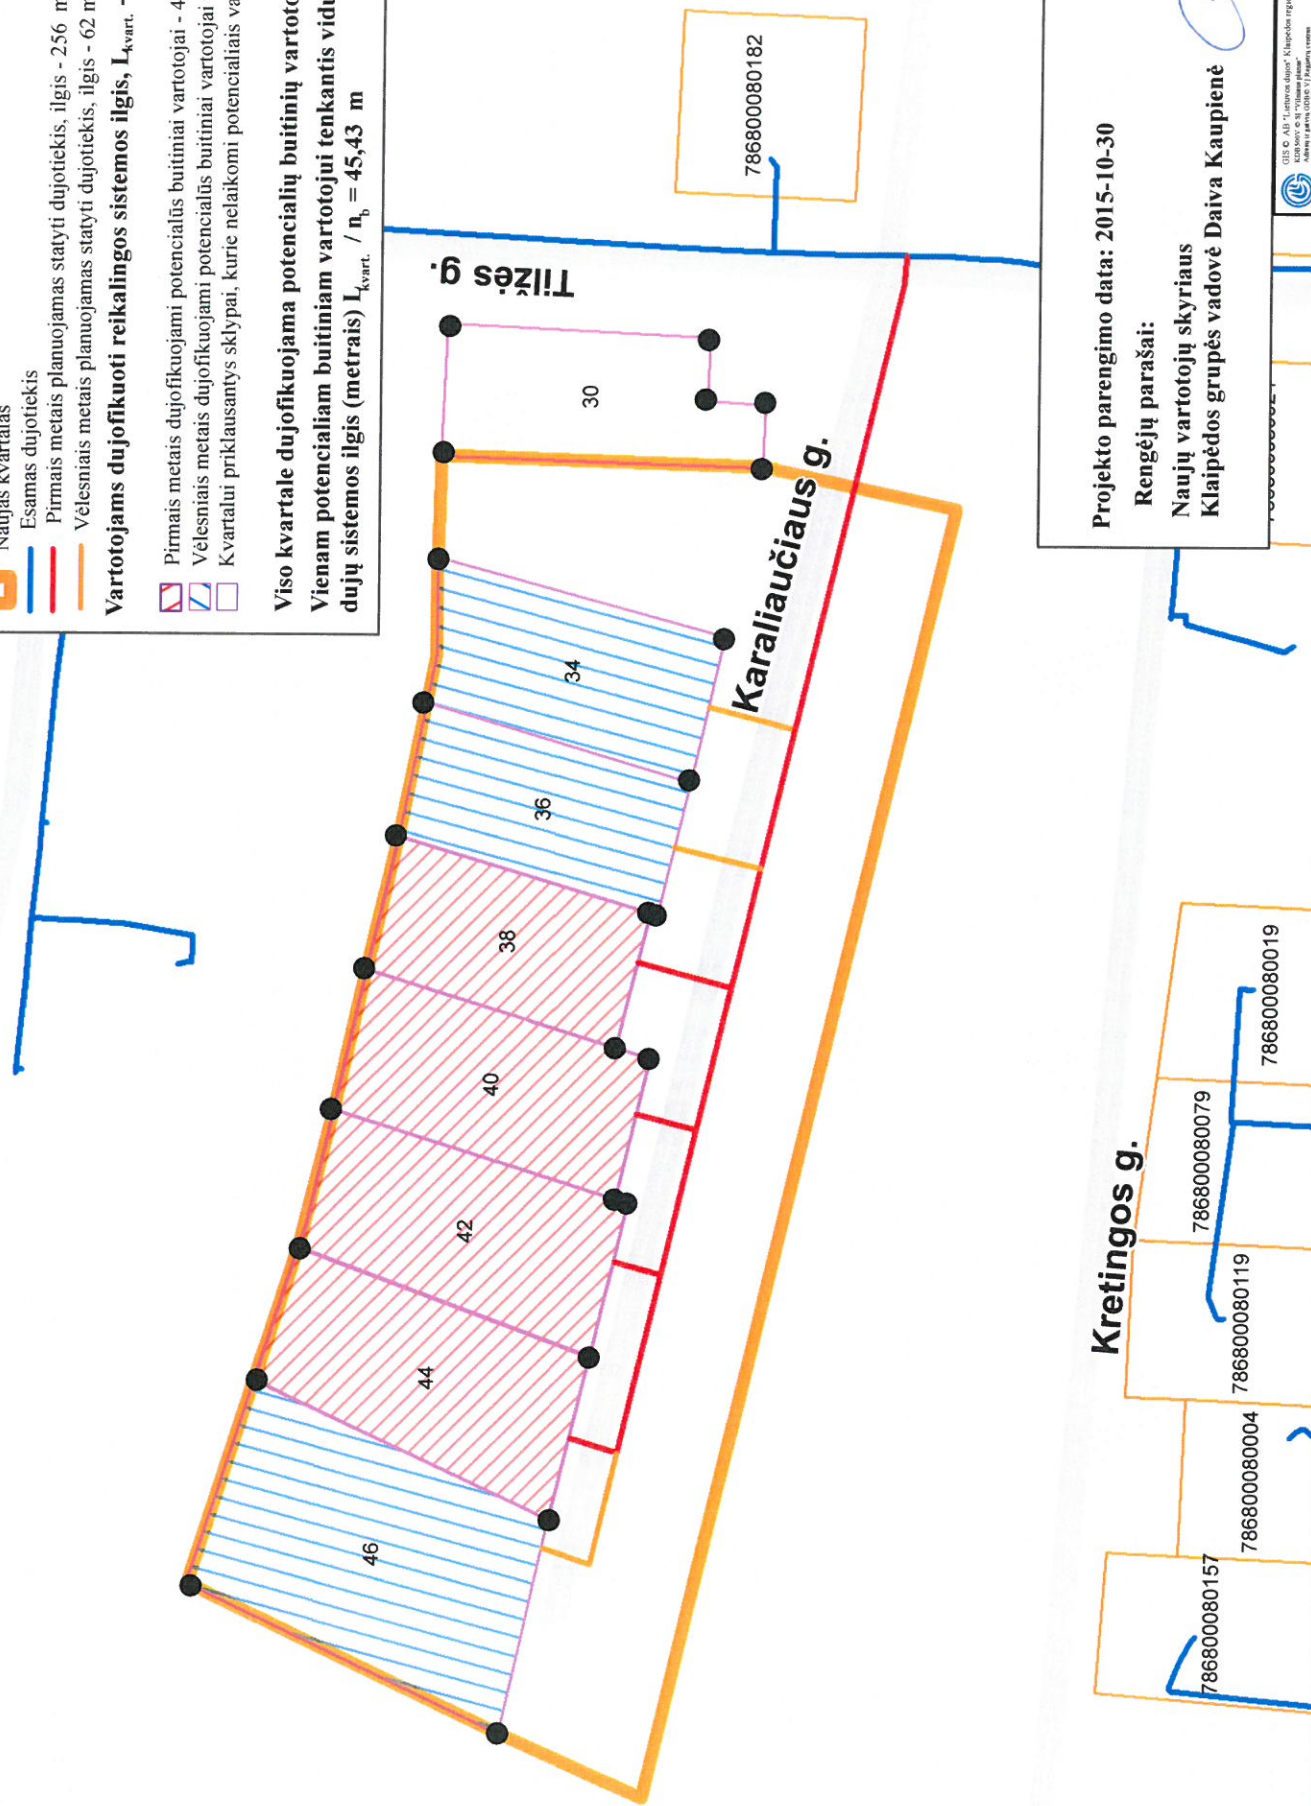

Kretingos g.

Projekto parengimo data: 2015-10-30

Rengėjų parašai:

Naujų vartotojų skyriaus  
Klaipėdos grupės vadovė Daiva Kaupienė