






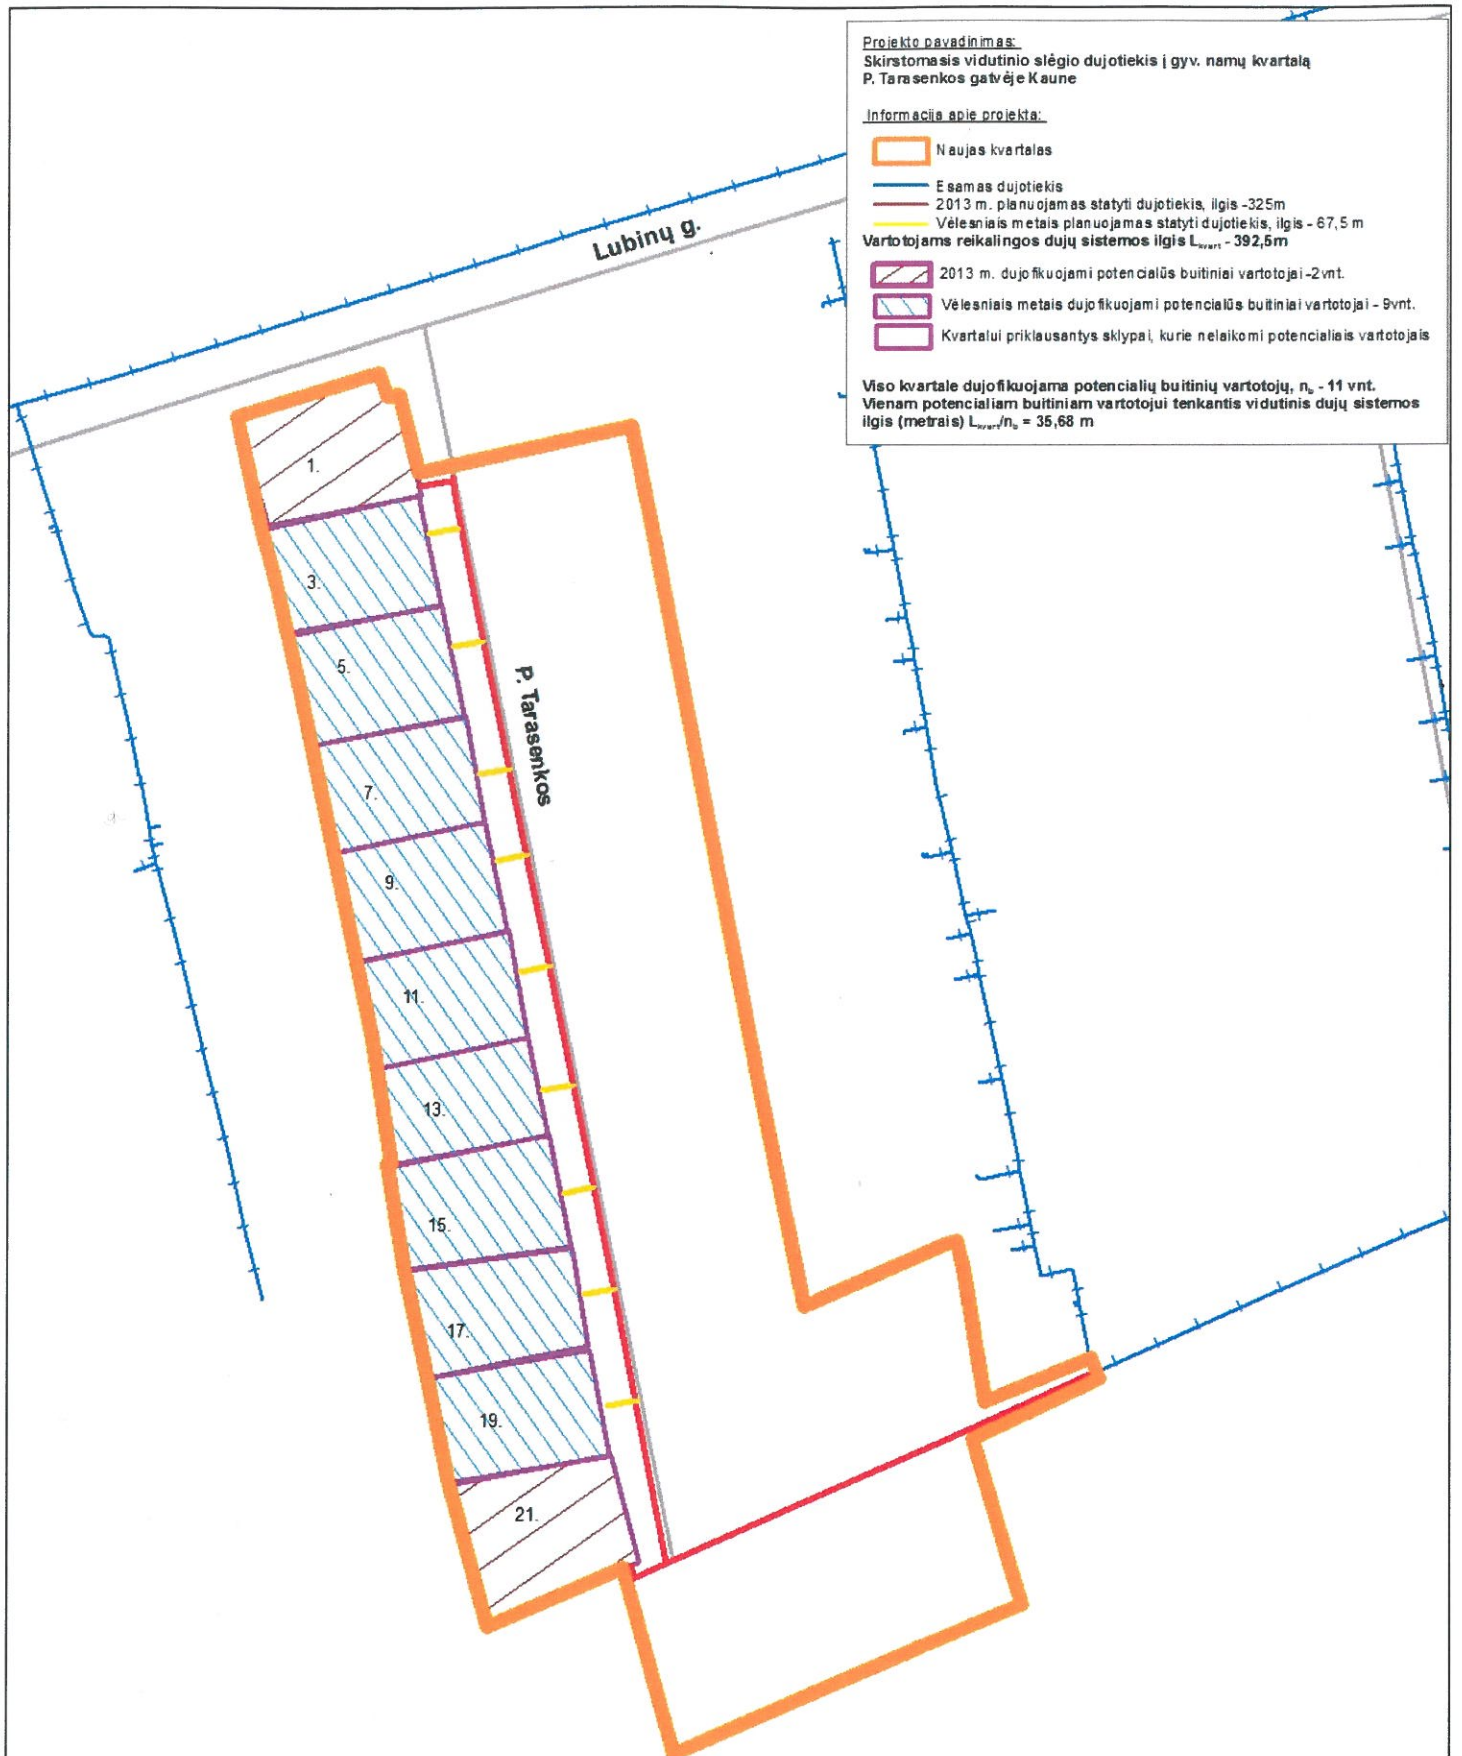


Projekto pavadinimas:
Skirstomasis vidutinio slėgio dujotiekis į gyv. namų kvartalą
P. Tarasenkos gatvėje Kaune

Informacija apie projektą:

-  Naujas kvartalas
-  Esamas dujotiekis
-  2013 m. planuojamas statyti dujotiekis, ilgis - 325m
-  Vėlesniais metais planuojamas statyti dujotiekis, ilgis - 67,5 m
- Vartotojams reikalingos dujų sistemos ilgis $L_{\text{vart}} = 392,5\text{m}$
-  2013 m. dujifikuojami potencialūs buitiniai vartotojai - 2vnt.
-  Vėlesniais metais dujifikuojami potencialūs buitiniai vartotojai - 9vnt.
-  Kvartalui priklausantys sklypai, kurie nelaikomi potencialiais vartotojais

Viso kvartale dujifikuojama potencialių buitinių vartotojų, $n_b = 11$ vnt.
Vienam potencialiam buitiniam vartotojui tenkantis vidutinis dujų sistemos ilgis (metrais) $L_{\text{vart}}/n_b = 35,68$ m



Projekto parengimo data: 2013-09-17

Rengėjų parašai:

Inžinerinis skyrius

Naujų vartotojų skyrius

Juozas Jostas
AB „Lietuvos dujos“ Kauno filialas
Inžinerinis skyrius
Naujų vartotojų skyrius
Juozas Jostas



AB „Lietuvos dujos“ Kauno filialas



Koordinatų sistema - LK84