


Vidutinio slėgio dujotiekis iki sklypų ribų Dagilių g. 5,7,9, Šiauliai

SCHEMA

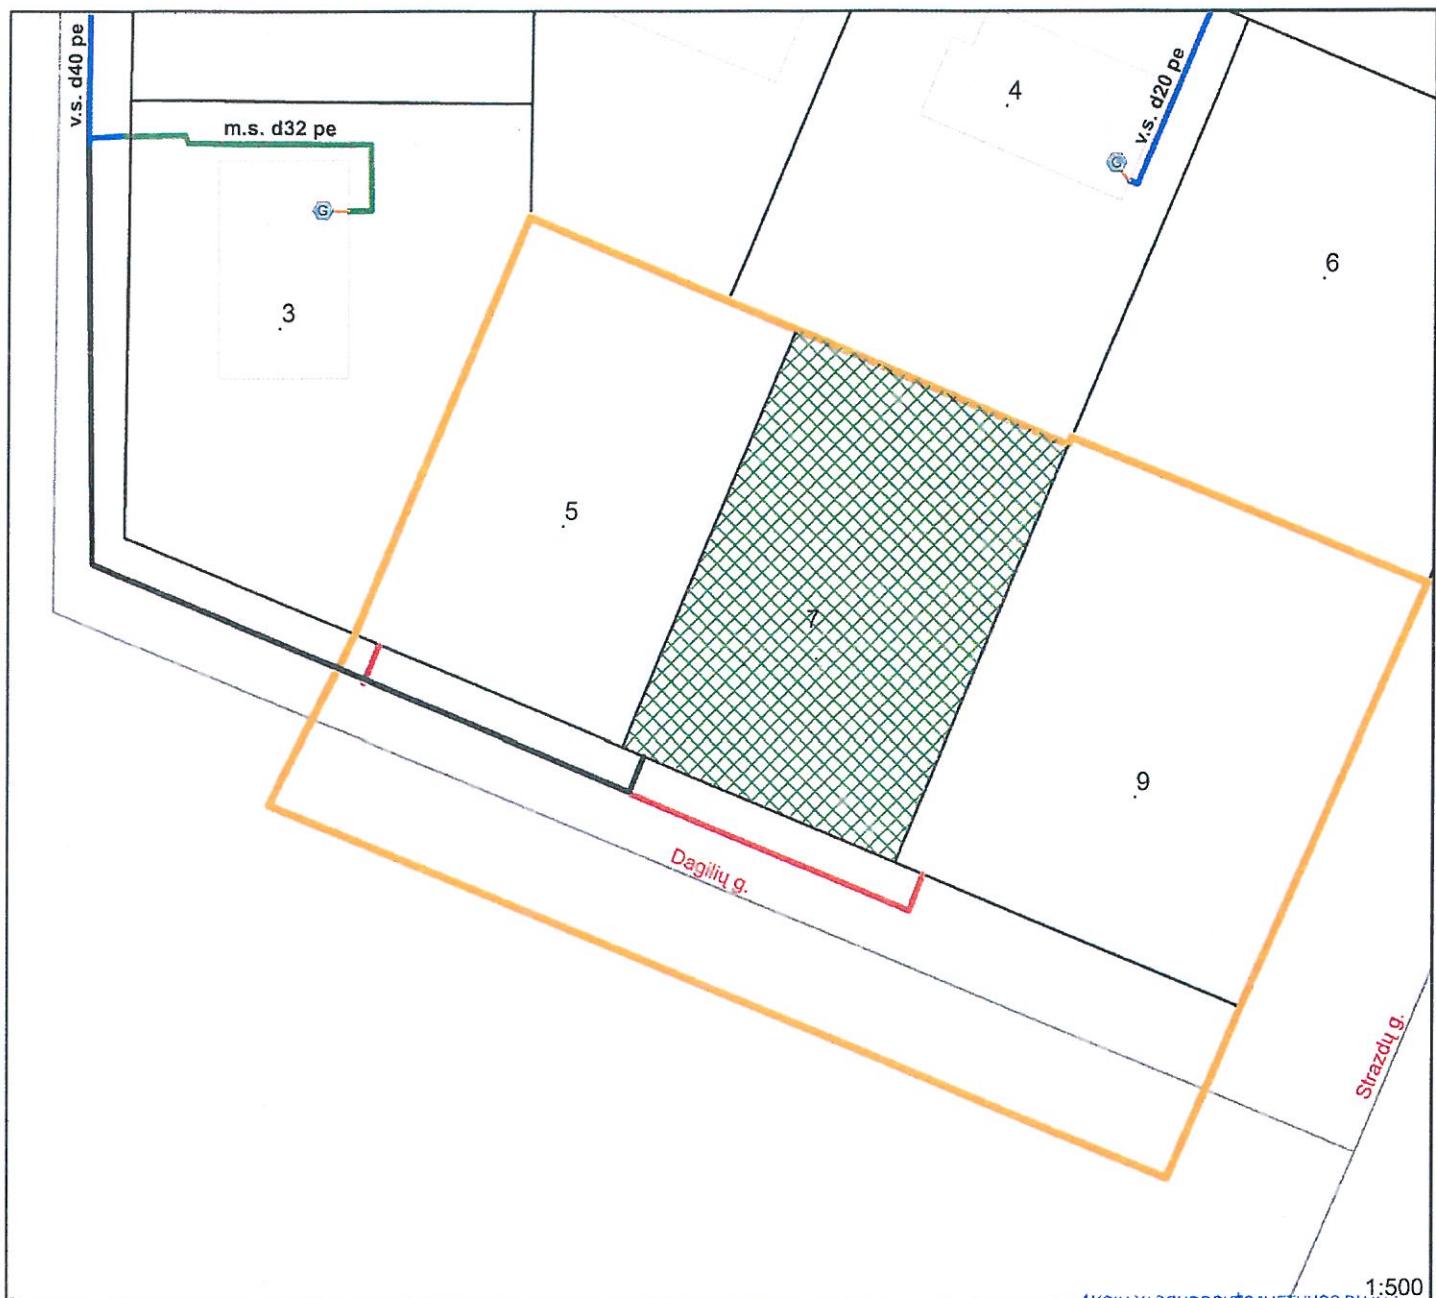

Projekto parengimo data: 15.05.2013
ŠIAULIŲ FILIALAS
 Inžinerinio skyriaus inžinierius
 Rengėjų parašai:

Inžinerinis skyrius:

AKOMIŠS BENDROVĖS "LIETUVOS DUJOS"
ŠIAULIŲ FILIALAS
 Nauju vartotoju skyrius viršininkė

Asta VALSKIENĖ

Nauju vartotoju skyrius:

- Kvartalo riba
- Esamas vidutinio slėgio dujotiekis
- 2013m. planuojamas statyti vidutinio slėgio dujotiekis 72m
- Vélesniais metais planuojamas satatyti vidutinio slėgio dujotiekis 30m.
Vartotojams reikalingos dujų sistemos ilgis 102m.
- 2013m. dujofikuojami potencialūs buitiniai vartotojai - 1 vnt.
- Vélesniais metais dujofikuojami potencialūs buitiniai vartotojai - 2 vnt.
- Viso kvartale dujofikuojama potencialių vartotojų 3vnt.
- Vienam potencialiam buitiniam vartotojui tenkantis vidutinis dujų sistemos ilgis 34m.