


Vidutinio slėgio dujotiekis Jotvingių g., Šiauliai

SCHEMA

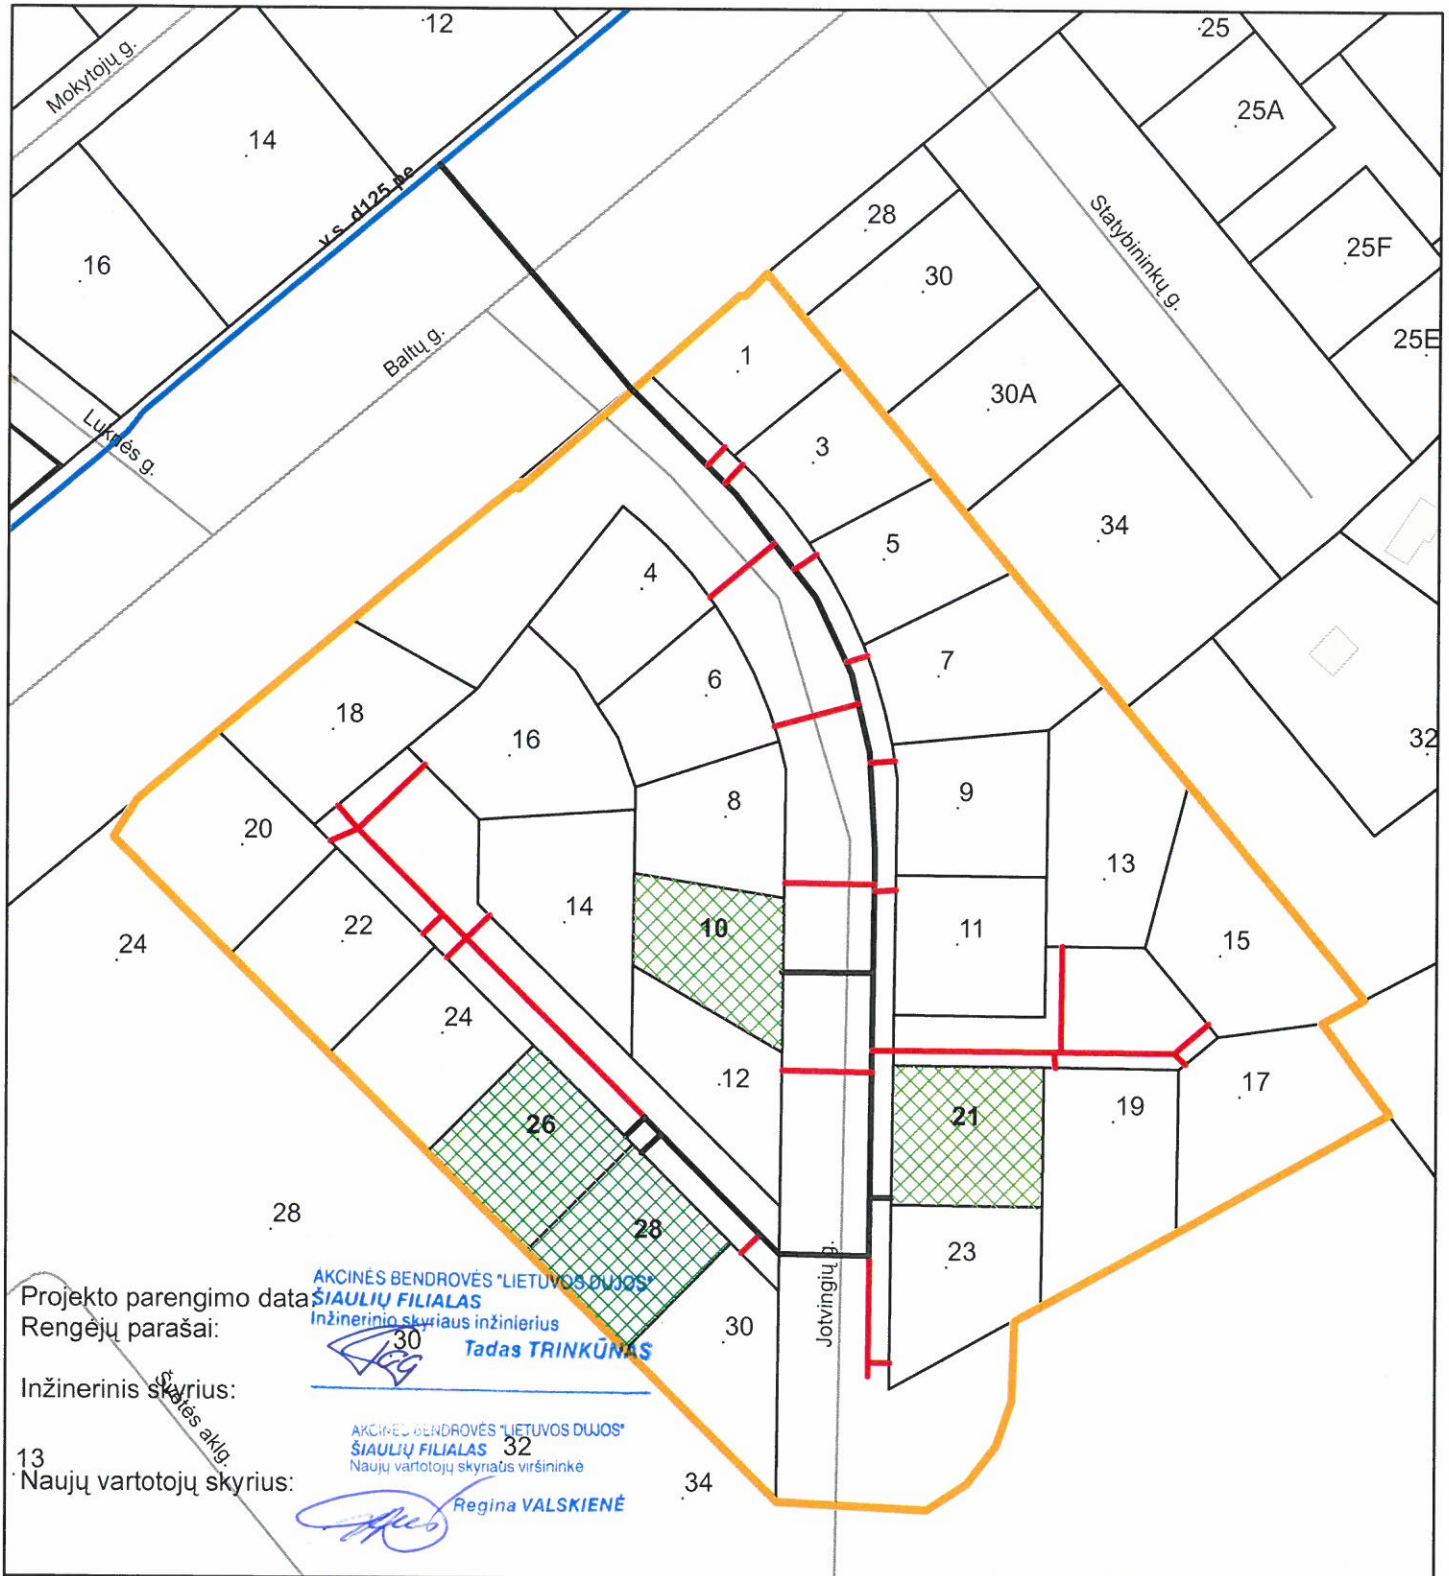

1:1.500

- Kvartalo riba
- Esamas vidutinio slėgio dujotiekis
- 2013m. planuojamas statyti vidutinio slėgio dujotiekis 341m
- Vėlesniais metais planuojamas statyti vidutinio slėgio dujotiekis 401m. Vartotojams reikalingos dujų sistemos ilgis 742m.
- 2013m. dujofikuojami potencialūs buitiniai vartotojai - 4 vnt.
- Vėlesniais metais dujofikuojami potencialūs buitiniai vartotojai - 22 vnt.
- Viso kvartale dujofikuojama potencialių vartotojų 26vnt.
- Vienam potencialiam buitiniam vartotojui tenkantis vidutinis dujų sistemos ilgis 28,54m.