





Vidutinio slėgio dujotiekis Lizdeikos g., Piktmiškio g., Traidenio g., Šiauliai

-  Esamas vidutinio slėgio dujotiekis
-  Esamas mažo slėgio dujotiekis
-  2011 m. planuojamas statytis vidutinio slėgio dujotiekis 1071m
-  Vėlesniais metais planuojamas statyti dujotiekis 579m

Vartotojams reikalingos dujų sistemos ilgis 1650m

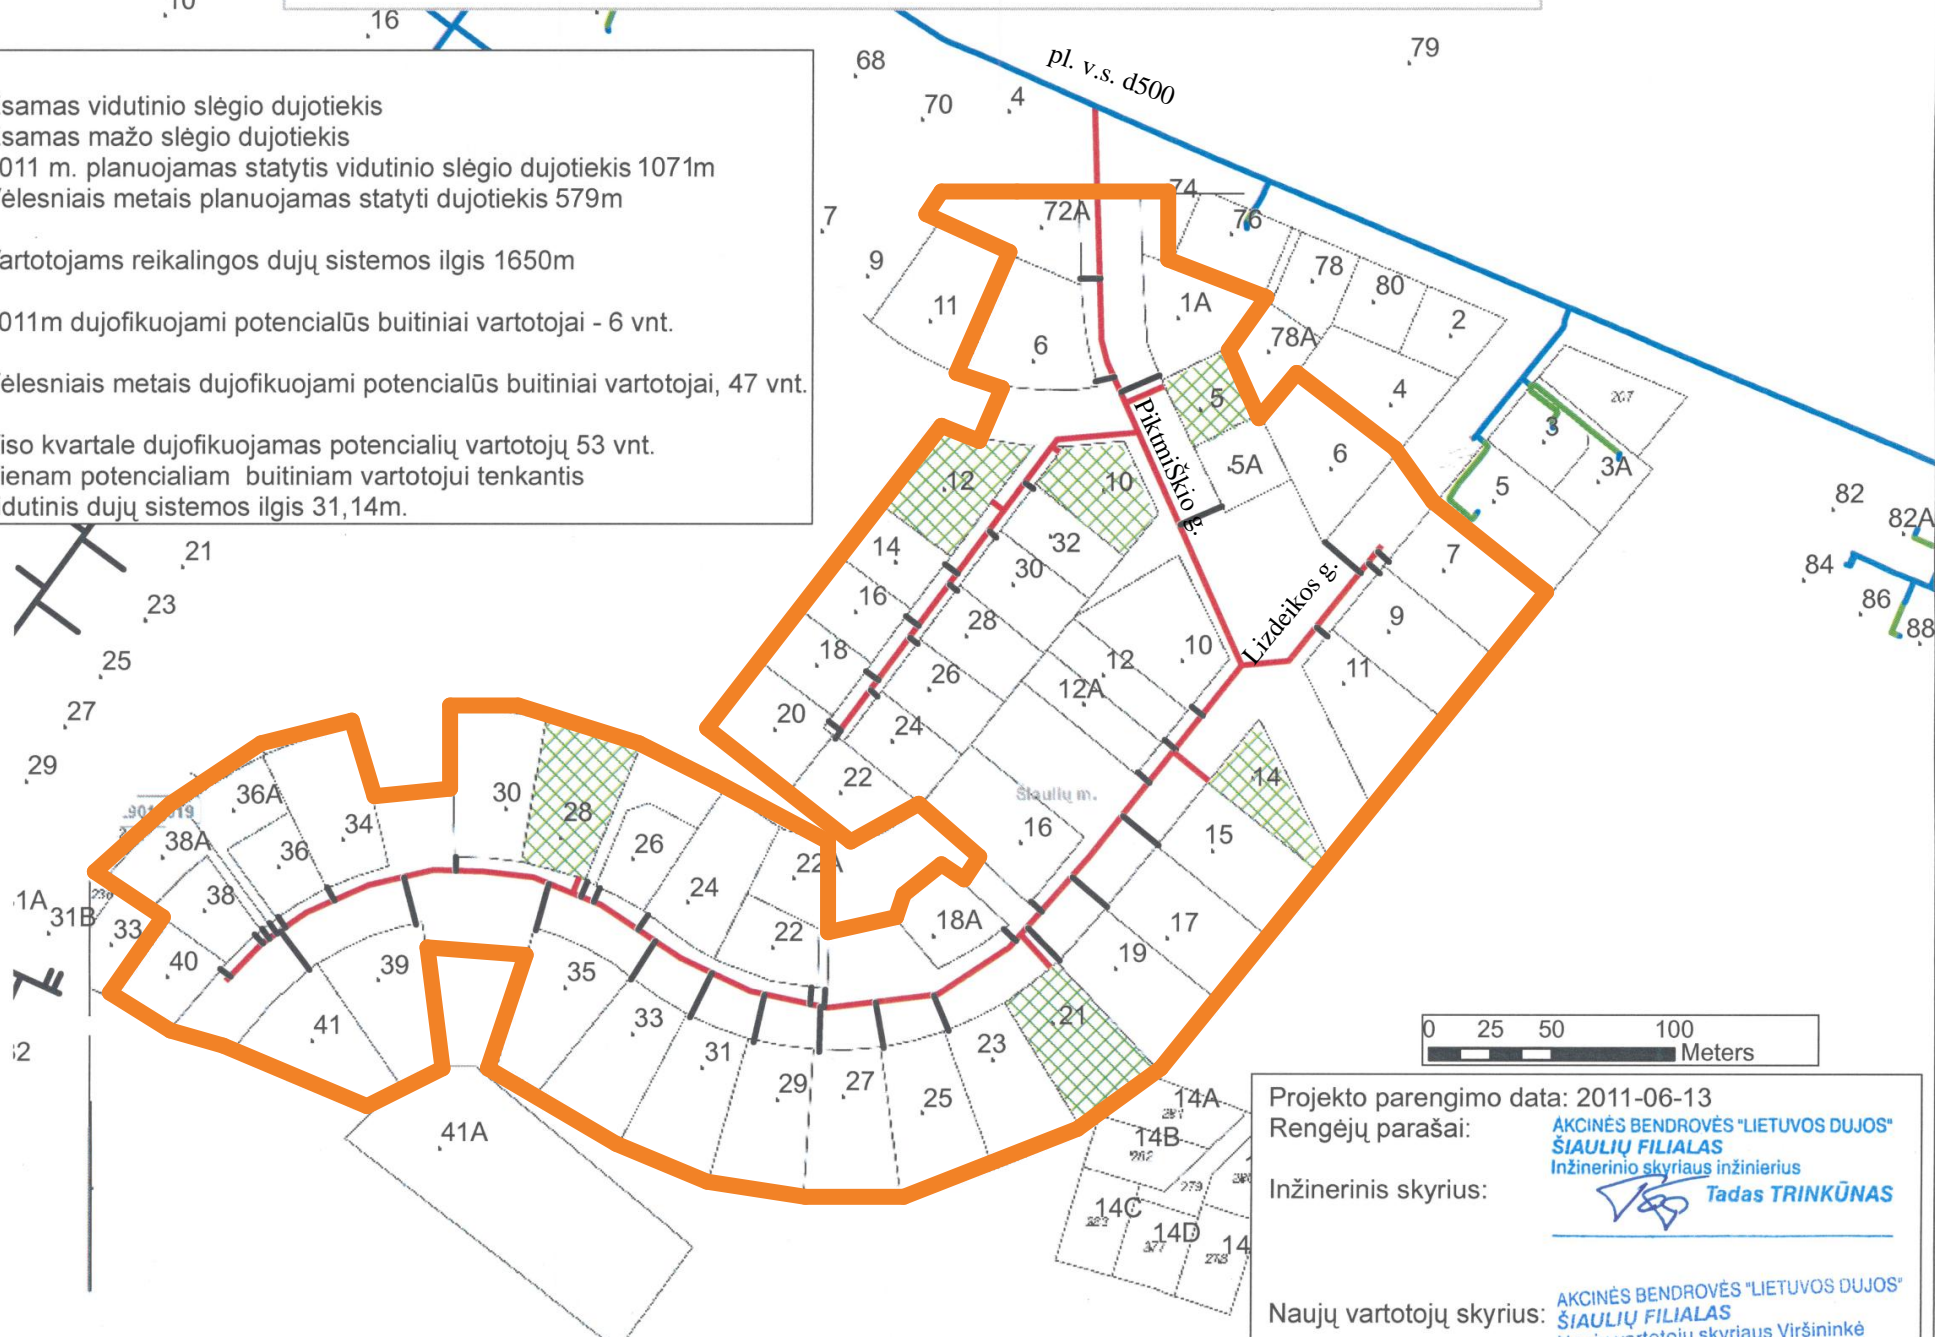





2011m dujofikuojami potencialūs buitiniai vartotojai - 6 vnt.



Vėlesniais metais dujofikuojami potencialūs buitiniai vartotojai, 47 vnt.

Viso kvartale dujofikuojamas potencialių vartotojų 53 vnt.
Vienam potencialiam buitiniams vartotojui tenkantis vidutinis dujų sistemos ilgis 31,14m.



Projekto parengimo data: 2011-06-13
 Rengėjų parašai:  AKCINĖS BENDROVĖS "LIETUVOS DUJOS" ŠIAULIŲ FILIALAS
 Inžinerinis skyrius:  Inžinerinio skyriaus inžinierius Tadas TRINKŪNAS
 Naujų vartotojų skyrius:  AKCINĖS BENDROVĖS "LIETUVOS DUJOS" ŠIAULIŲ FILIALAS
 Naujų vartotojų skyriaus viršininkė Regina VALSKIENĖ