








Projekto pavadinimas:
Vidutinio slėgio dujotiekis į gyvenamų namų kvartalą Tujų gatvėje, Kaune


Informacija apie projektą:

-  Naujas kvartalas
-  Esamas dujotiekis
-  2011 m. planuojamas statyti dujotiekis, ilgis - 178 m
-  Vėlesniais metais planuojamas statyti dujotiekis, ilgis - 206 m

Vartotojams reikalingos dujų sistemos ilgis $L_{kvart} - 384 \text{ m}$

-  2011 m. dujofikuojami potencialūs buitiniai vartotojai - 2 vnt.
-  Vėlesniais metais dujofikuojami potencialūs buitiniai vartotojai - 10 vnt.
-  Kvartalui priklausantys sklypai, kurie nelaikomi potencialiais vartotojais

Viso kvartale dujofikuojama potencialių buitinių vartotojų, $n_b - 12 \text{ vnt.}$
 Vienam potencialiam buitiniam vartotojui tenkantis vidutinis dujų sistemos ilgis (metrais) $L_{kvart}/n_b = 32,0 \text{ m}$

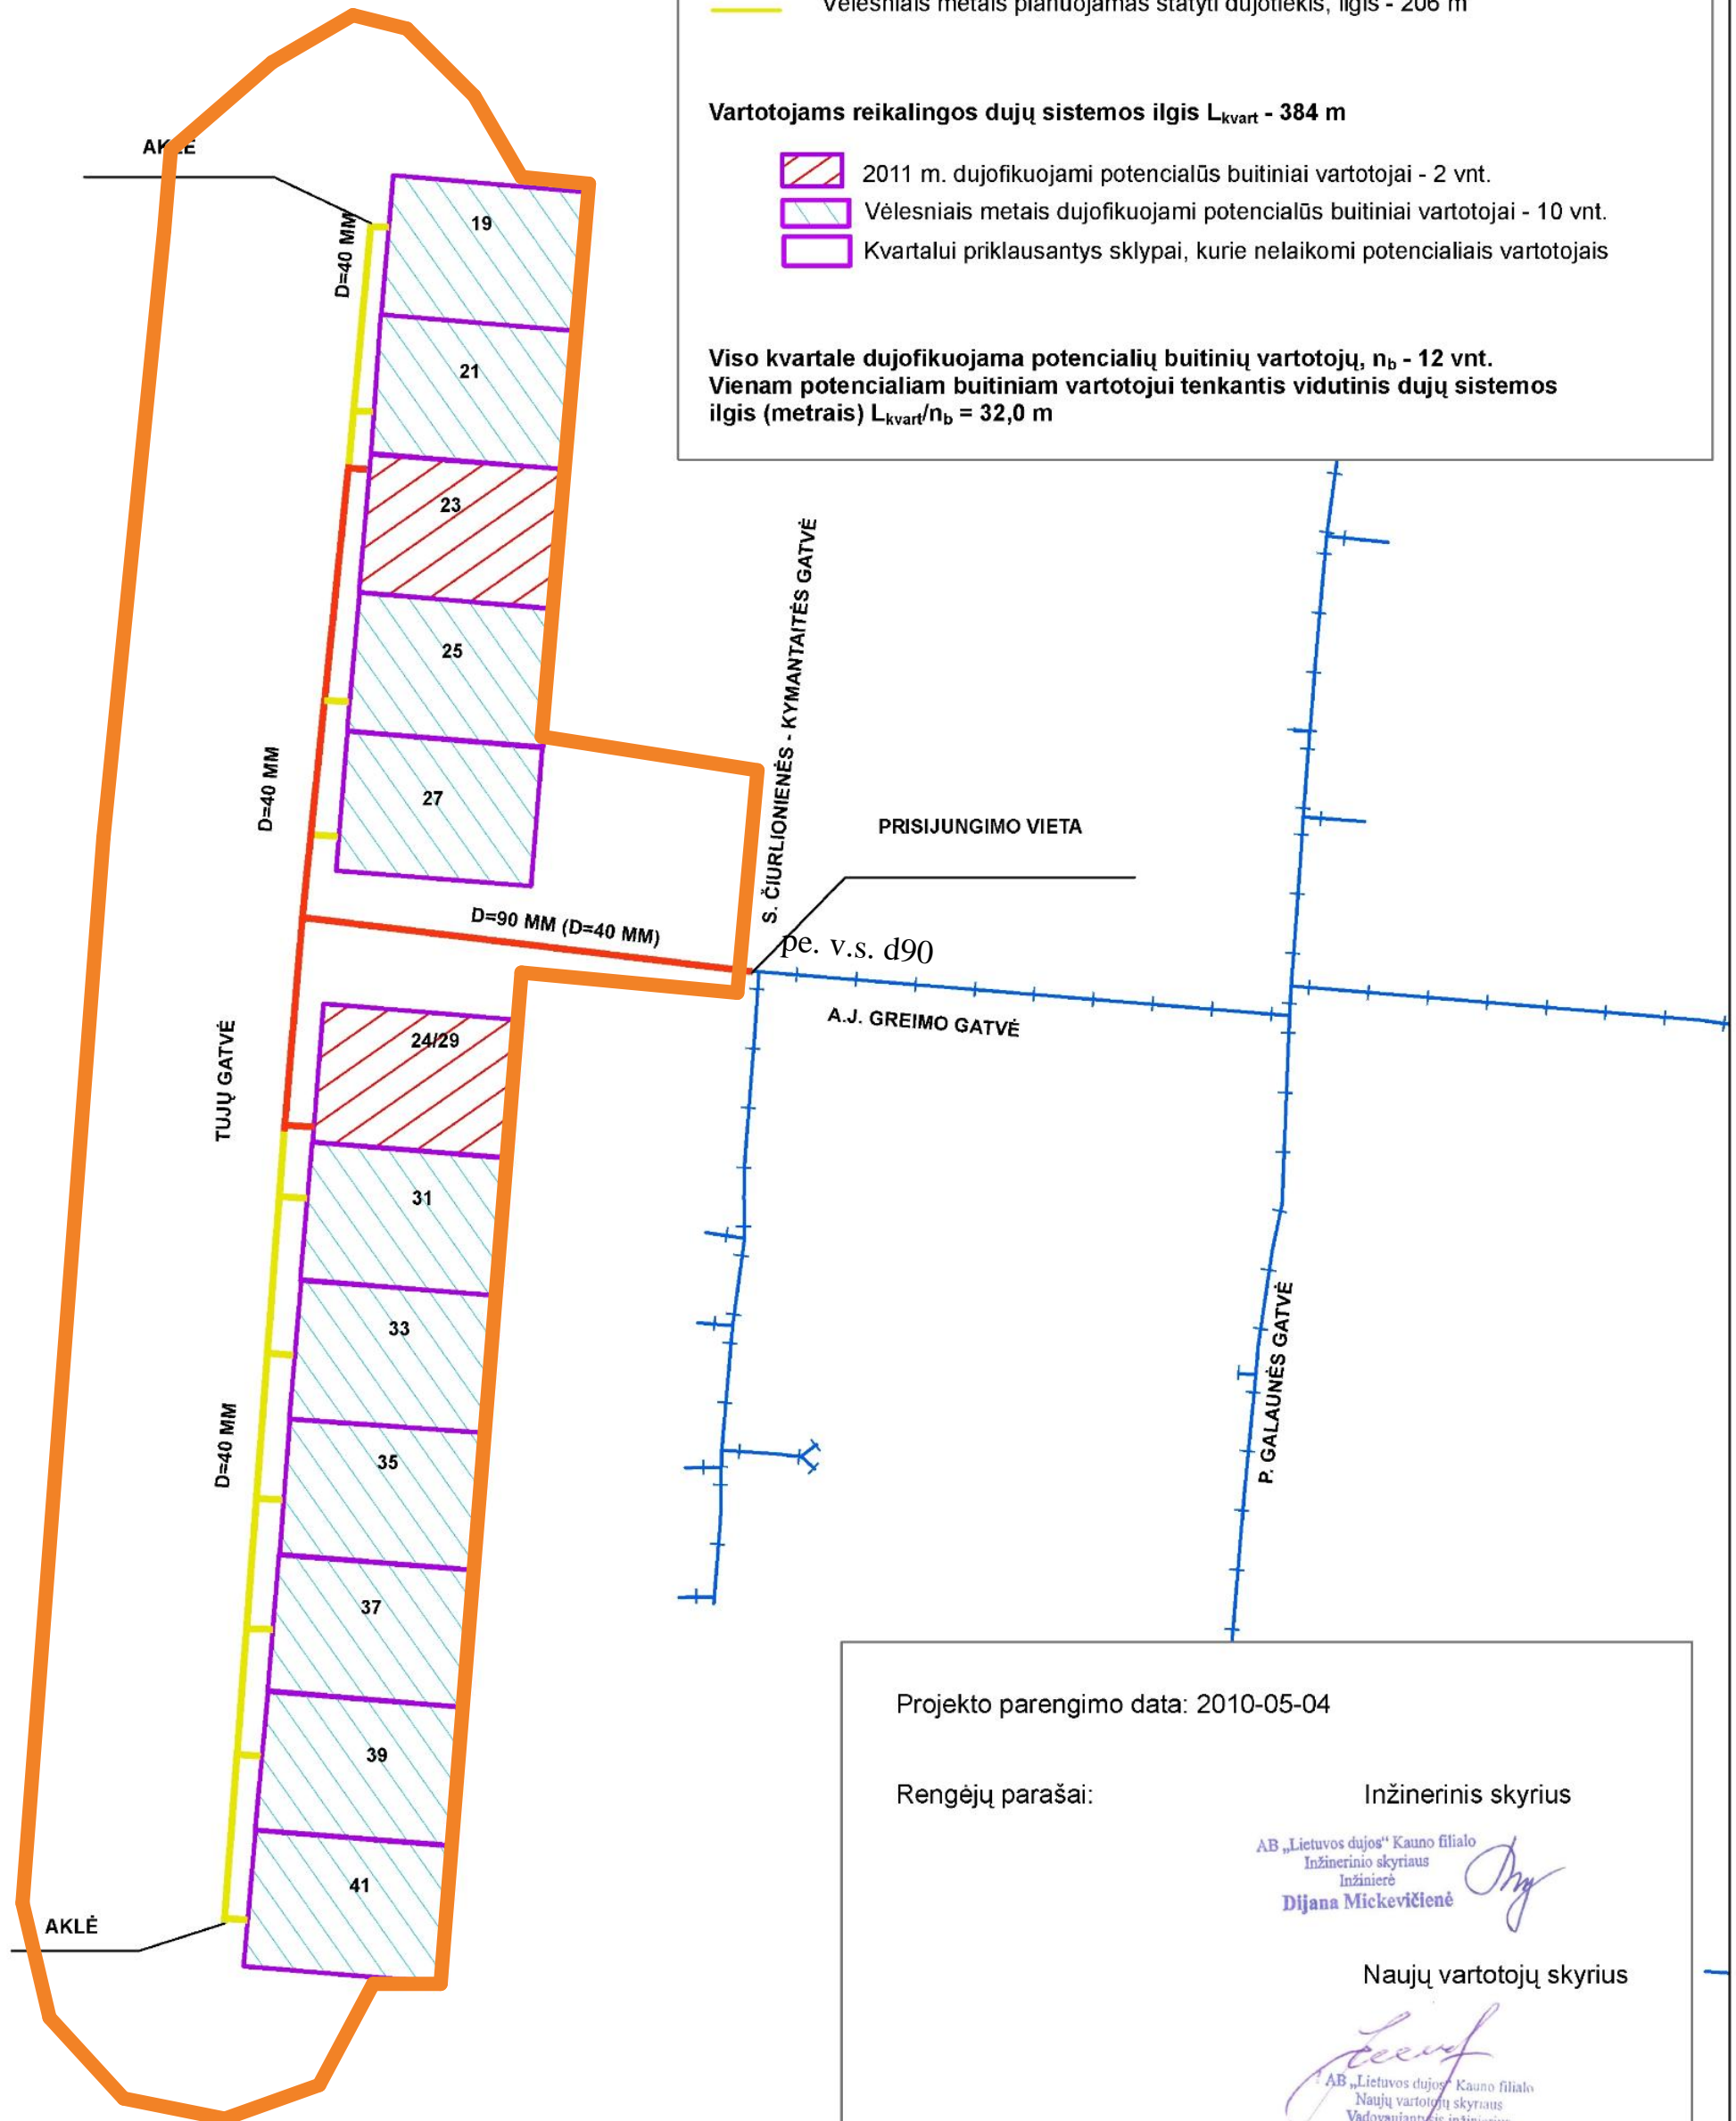

Projekto parengimo data: 2010-05-04

Rengėjų parašai:

Inžinerinis skyrius

AB „Lietuvos dujos“ Kauno filialo
 Inžinerinio skyriaus
 Inžinierė
 Dijana Mickevičienė

Naujų vartotojų skyrius

AB „Lietuvos dujos“ Kauno filialo
 Naujų vartotojų skyriaus
 Vadovaujantis inžinierius
 Juozas Jostas

1:1000



AB „Lietuvos dujos“ Kauno filialas

0 750 1.500 3.000 M



Koordinatų sistema - LKS94