


Vidutinio slėgio dujotiekis Margių sodų 2-oji g. Šiauliai

SCHEMA

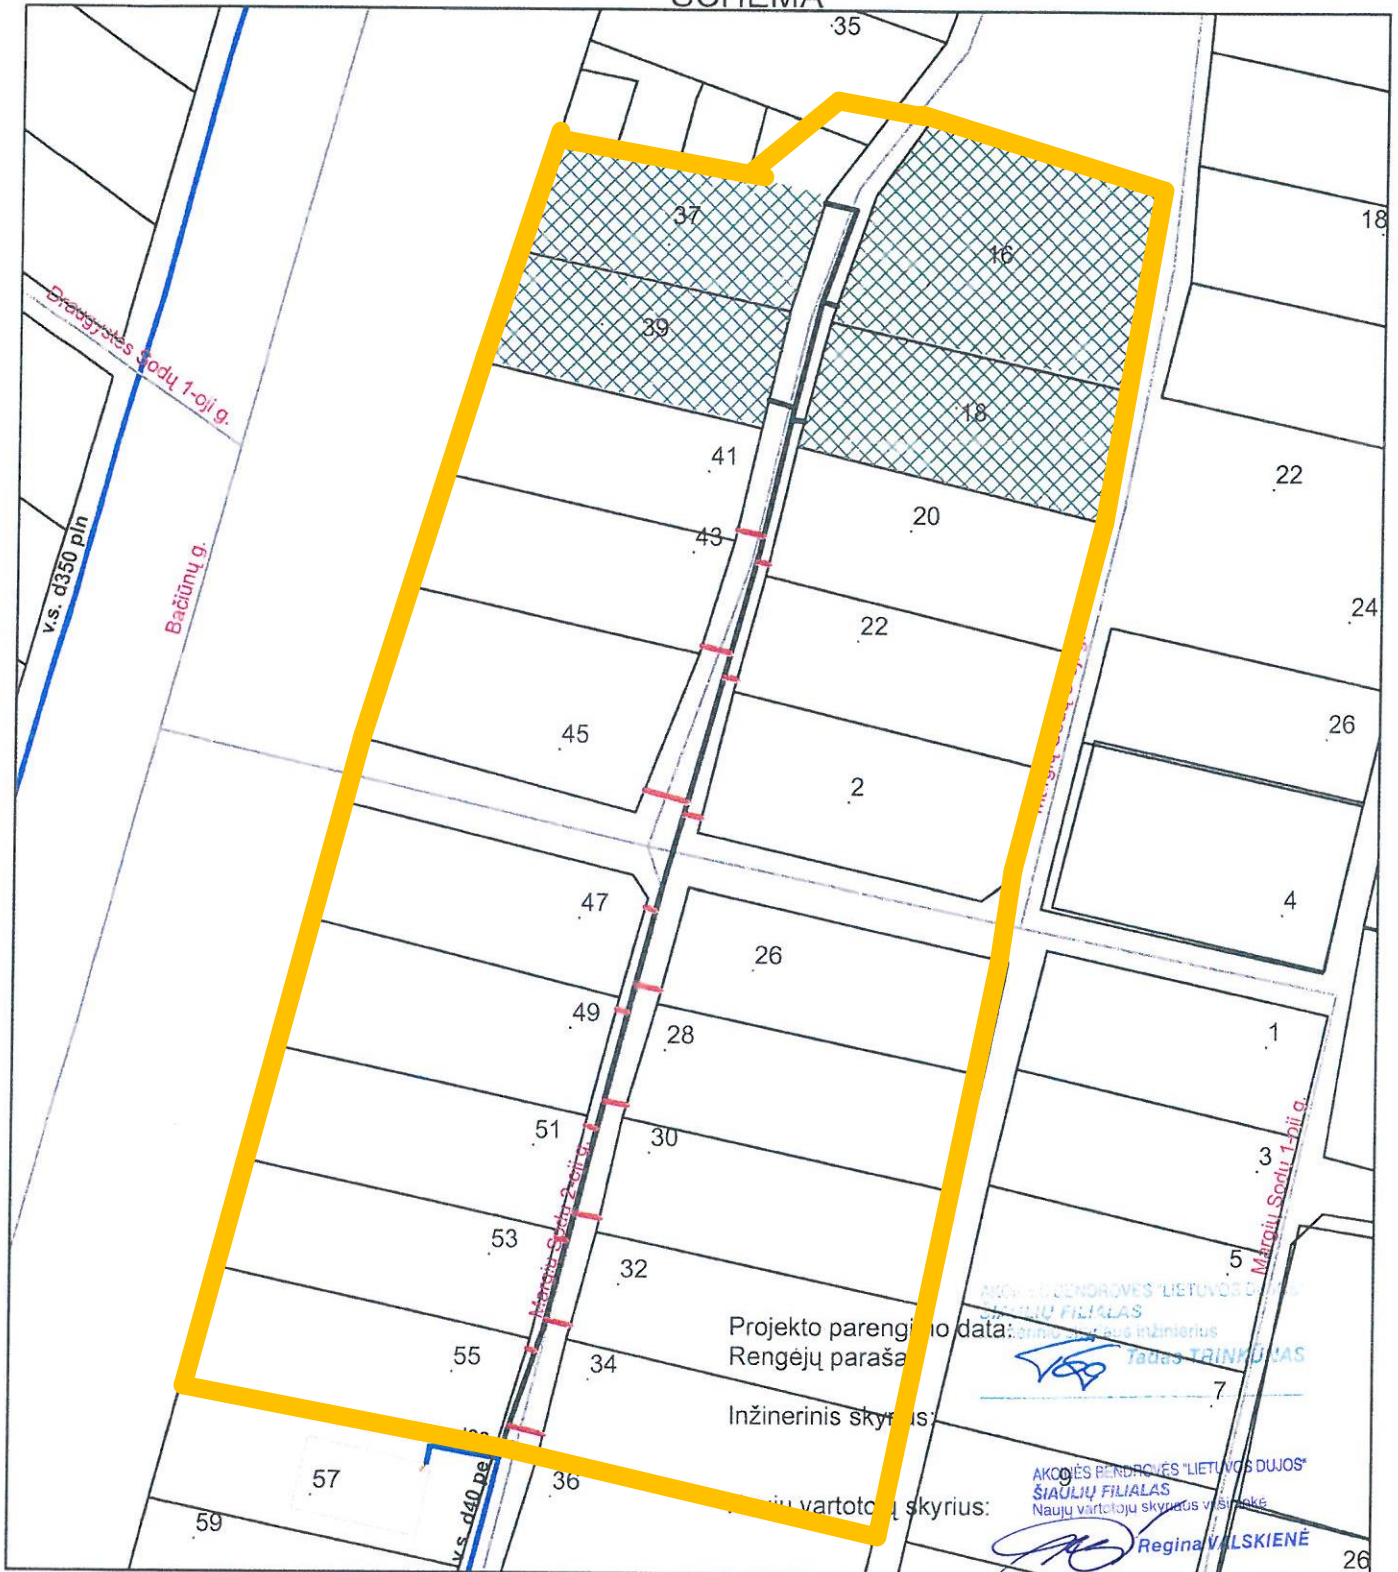

1:1.000

- Esamas vidutinio slėgio dujotiekis
- 2013m. planuojamas statyti vidutinio slėgio dujotiekis 194m
- Vėlesniais metais planuojamas satatyti vidutinio slėgio dujotiekis 78m. Vartotojams reikalingos dujų sistemos ilgis 272m.
- 2013m. dujifikuojami potencialūs buitiniai vartotojai - 4 vnt.
- Vėlesniais metais dujifikuojami potencialūs buitiniai vartotojai - 16 vnt.
- Viso kvartale dujifikuojama potencialių vartotojų 20vnt.
- Vienam potencialiam buitiniam vartotojui tenkantis vidutinis dujų sistemos ilgis 14m.

AKCIJONINĖ BENDROVĖ "LIETUVOS DUJOS"
ŠIAULIŲ FILIALAS
Naujų vartotojų skyriaus viršininkė

Regina VALSKIENĖ