


# Vidutinio slėgio dujotiekis M. Mažvydo g., Šiauliai SCHEMA

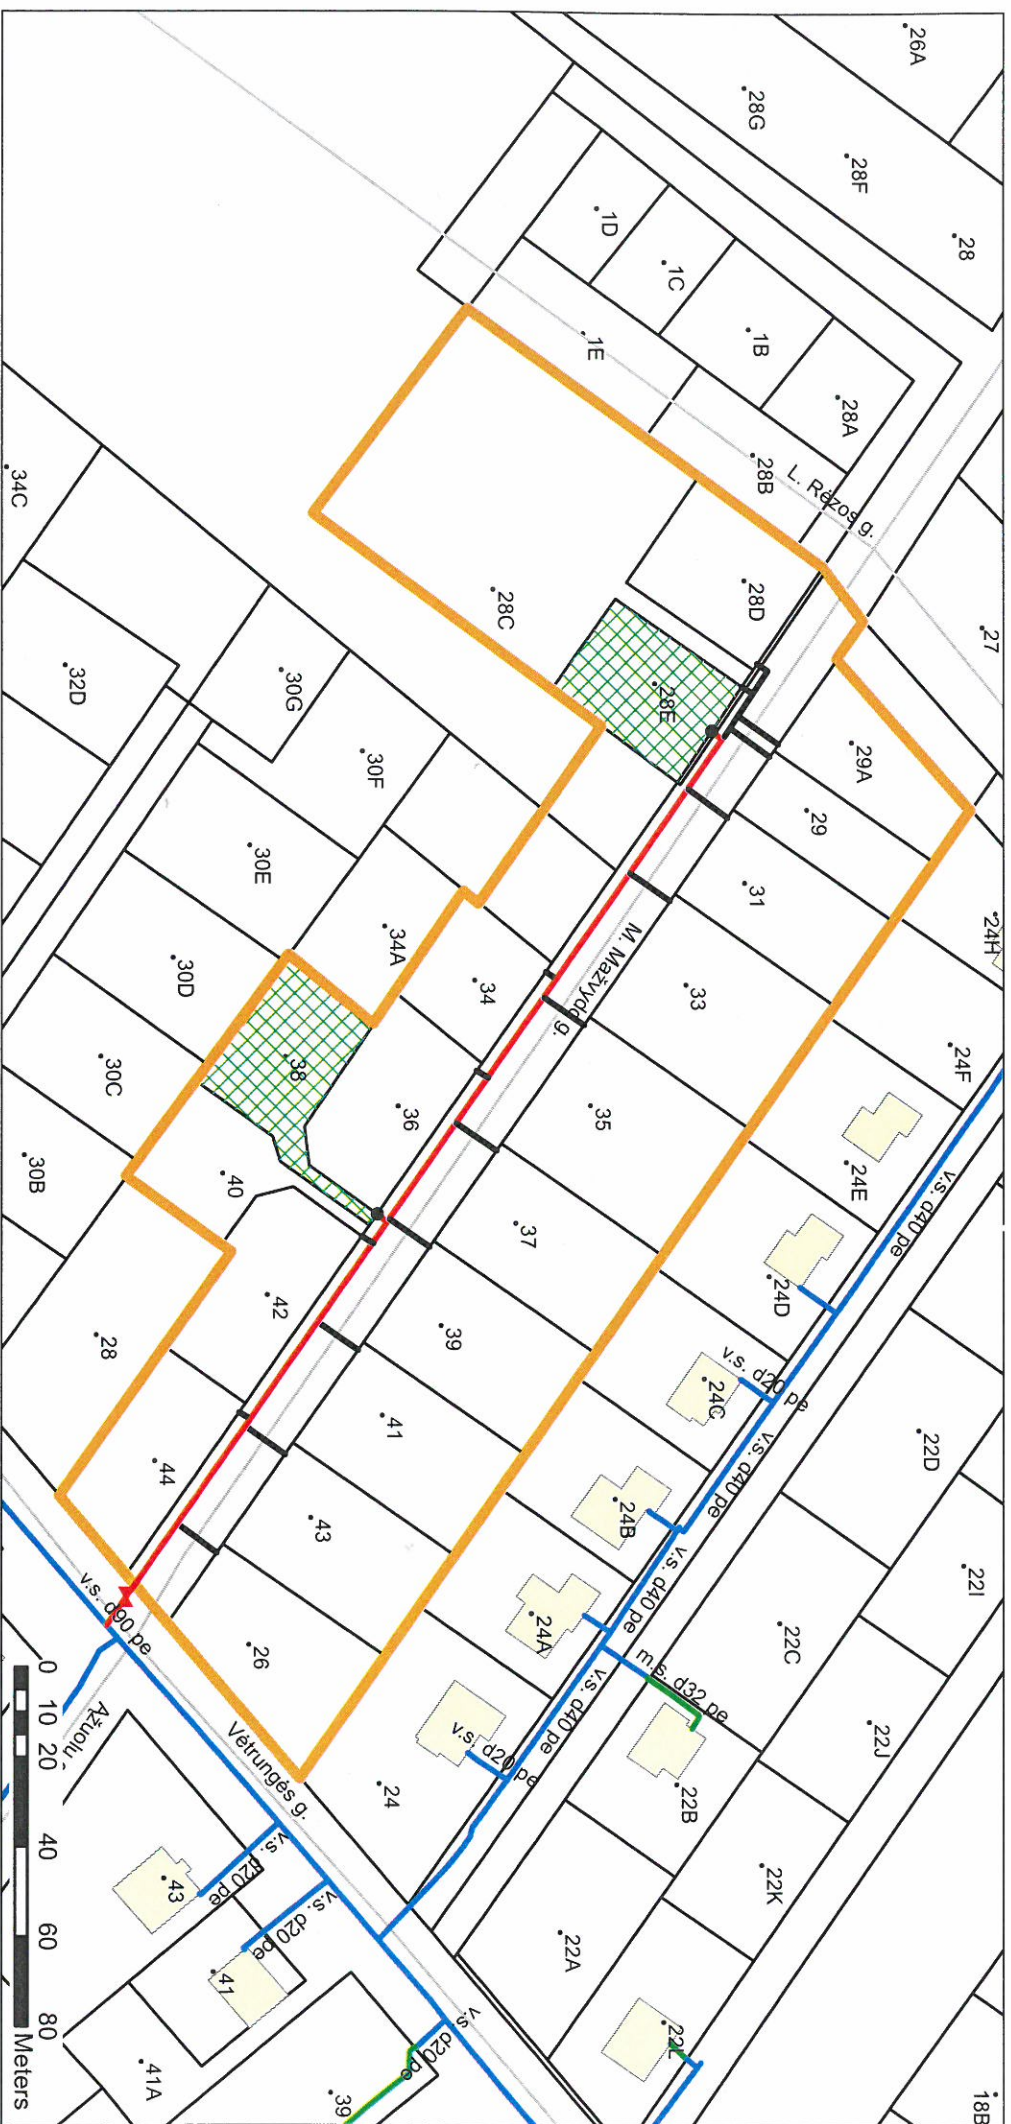

Projekto parengimo data: AKCINĖS BENDROVĖS "LIETUVOS DUJOS"  
Rengėjų parašai: ŠIAULIŲ FILIALAS

Inžinerinis skyrius: Inžinerinio skyriaus inžinierius  
Tadas TRINKŪMAS

Naujų vartotojų skyrius: AKCINĖS BENDROVĖS "LIETUVOS DUJOS"  
ŠIAULIŲ FILIALAS  
Naujų vartotojų skyriaus viršininkė  
Regina VALSKIENĖ

- Kvartalo riba**
- Esamas vidutinio slėgio dujotiekis
  - 2014m. planuojamas statyti vidutinio slėgio dujotiekis 251m
  - Vėlesniais metais planuojamas statyti vidutinio slėgio dujotiekis 177m.
  - Vartotojams reikalingos dujų sistemos ilgis 427,88m.
  - 2014m. dujofikuojami potencialūs butiniai vartotojai - 2 vnt.
  - Vėlesniais metais dujofikuojami potencialūs butiniai vartotojai - 17 vnt.
- Viso kvartale dujofikuojama potencialių vartotojų 19vnt.  
Vienam potencialiam butiniam vartotojui tenkantis vidutinis dujų sistemos ilgis 22,52 m.