


Vidutinio slėgio dujotiekis iki sklypų  
L.Rėzos g. Šiauliai

SCHEMA

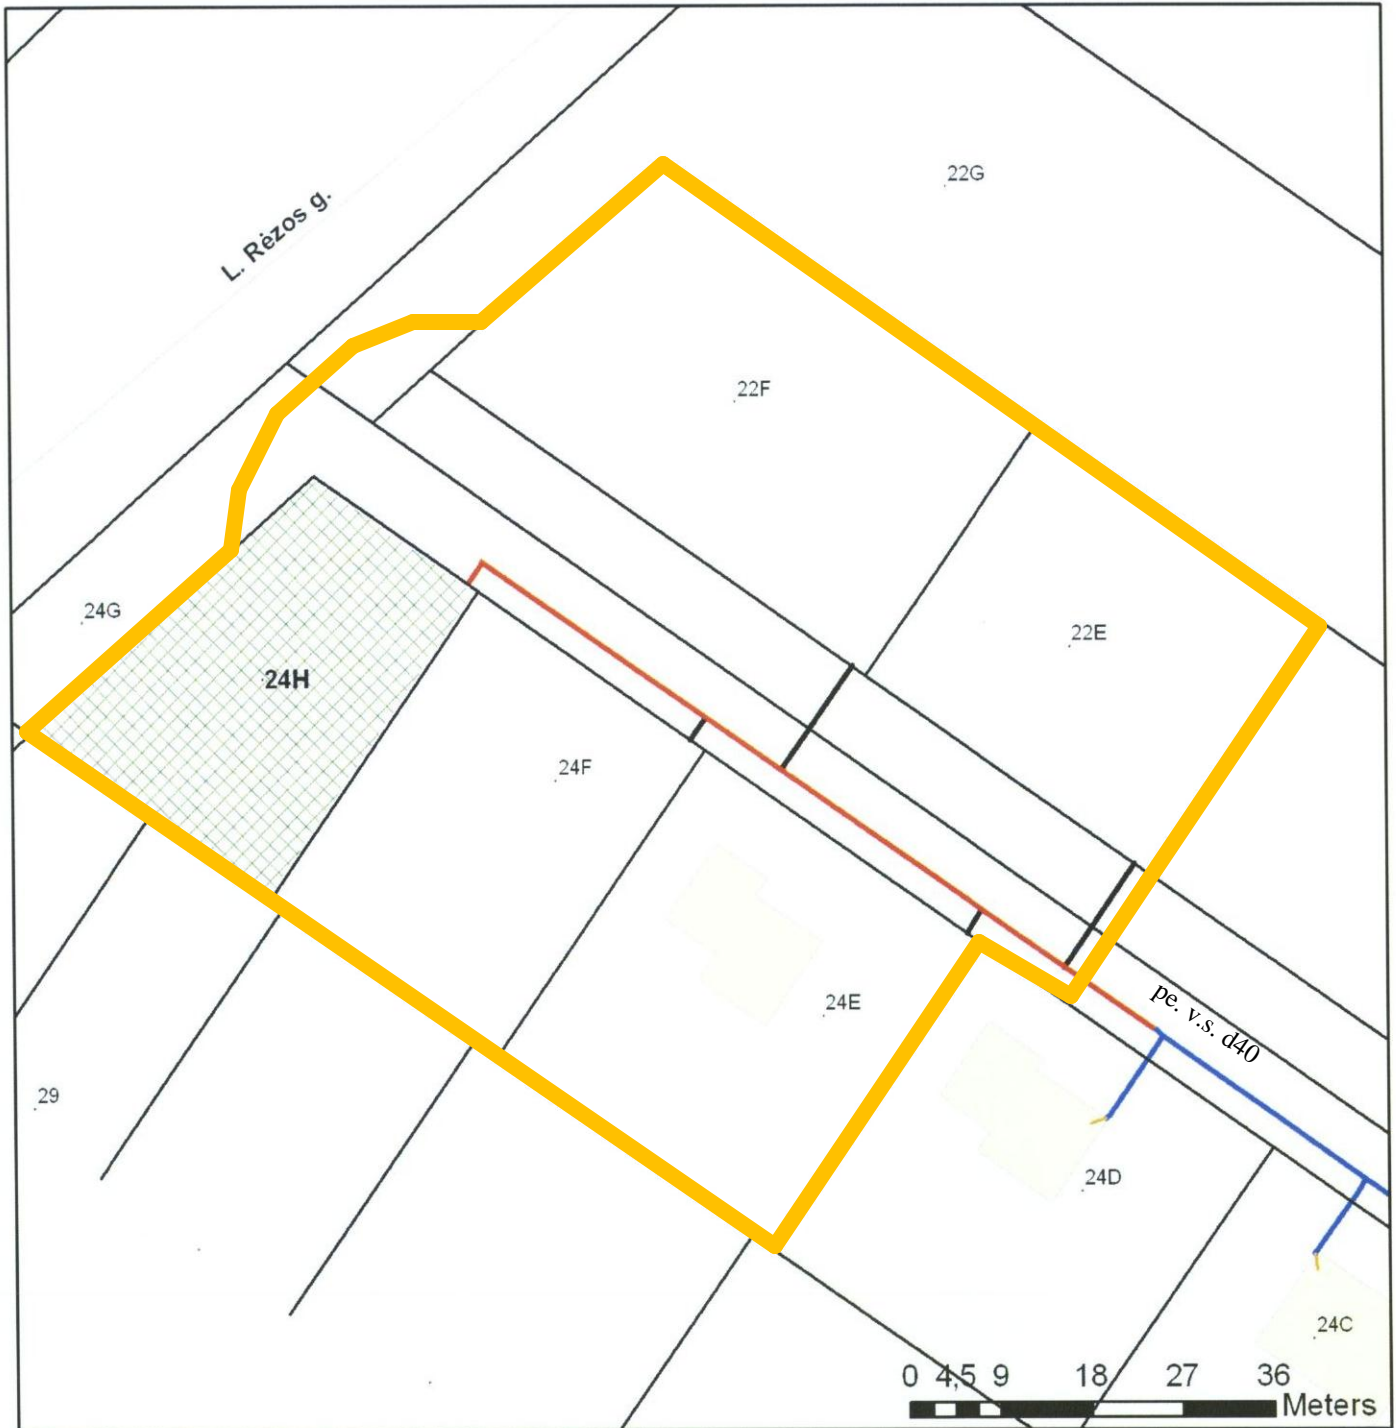

- Esamas vidutinio slėgio dujotiekis
- 2012m statomas dujotiekis 86m
- Vėlesniais metais statomas dujotiekis 38m

Projekto parengimo data:

Rengėjų parašai:

AKCINIS BENDROVĖS "LIETUVOS DUJOS"  
ŠIAULIŲ FILIALAS  
Inžinerinio skyriaus inžinierius  
 Tadas TRINKŪNAS

Inžinerinis skyrius:



Naujų vartotojų skyrius:

AKCINIS BENDROVĖS "LIETUVOS DUJOS"  
ŠIAULIŲ FILIALAS  
Naujų vartotojų skyriaus Vadovaujanti inžinierė  
 Virglnija DRIGOTIENĖ

Vartotojams reikalingos dujų sistemos ilgis 124m

2012m dujofikuojami potencialūs buitiniai vartotojai 1 vnt.

Vėlesniais metais dujofikuojami vartotjai 4 vnt.

Viso kvartale dujofikuojama potencialių vartotojų 5 vnt.  
Vienam potencialiam buitiniam vartotojui tenkantis vidutinis dujų sistemos ilgis 24,80m