








Projekto pavadinimas:
Vidutinio slėgio dujotiekis į gyvenamųjų namų kvartalą Vaidoto, Tilto, Upės gatvėse, Kaune


Informacija apie projektą:

-  Naujas kvartalas
-  Esamas dujotiekis
-  2015 m. planuojamas statyti dujotiekis, ilgis - 589 m
-  Vėlesniais metais planuojamas statyti dujotiekis, ilgis - 212 m

Vartotojams reikalingos dujų sistemos ilgis L_{kvart} - 801 m

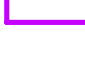

-  2015 m. dujofikuojami potencialūs buitiniai vartotojai - 3 vnt.
-  Vėlesniais metais dujofikuojami potencialūs buitiniai vartotojai - 21 vnt.
-  Kvartalui priklausantys sklypai

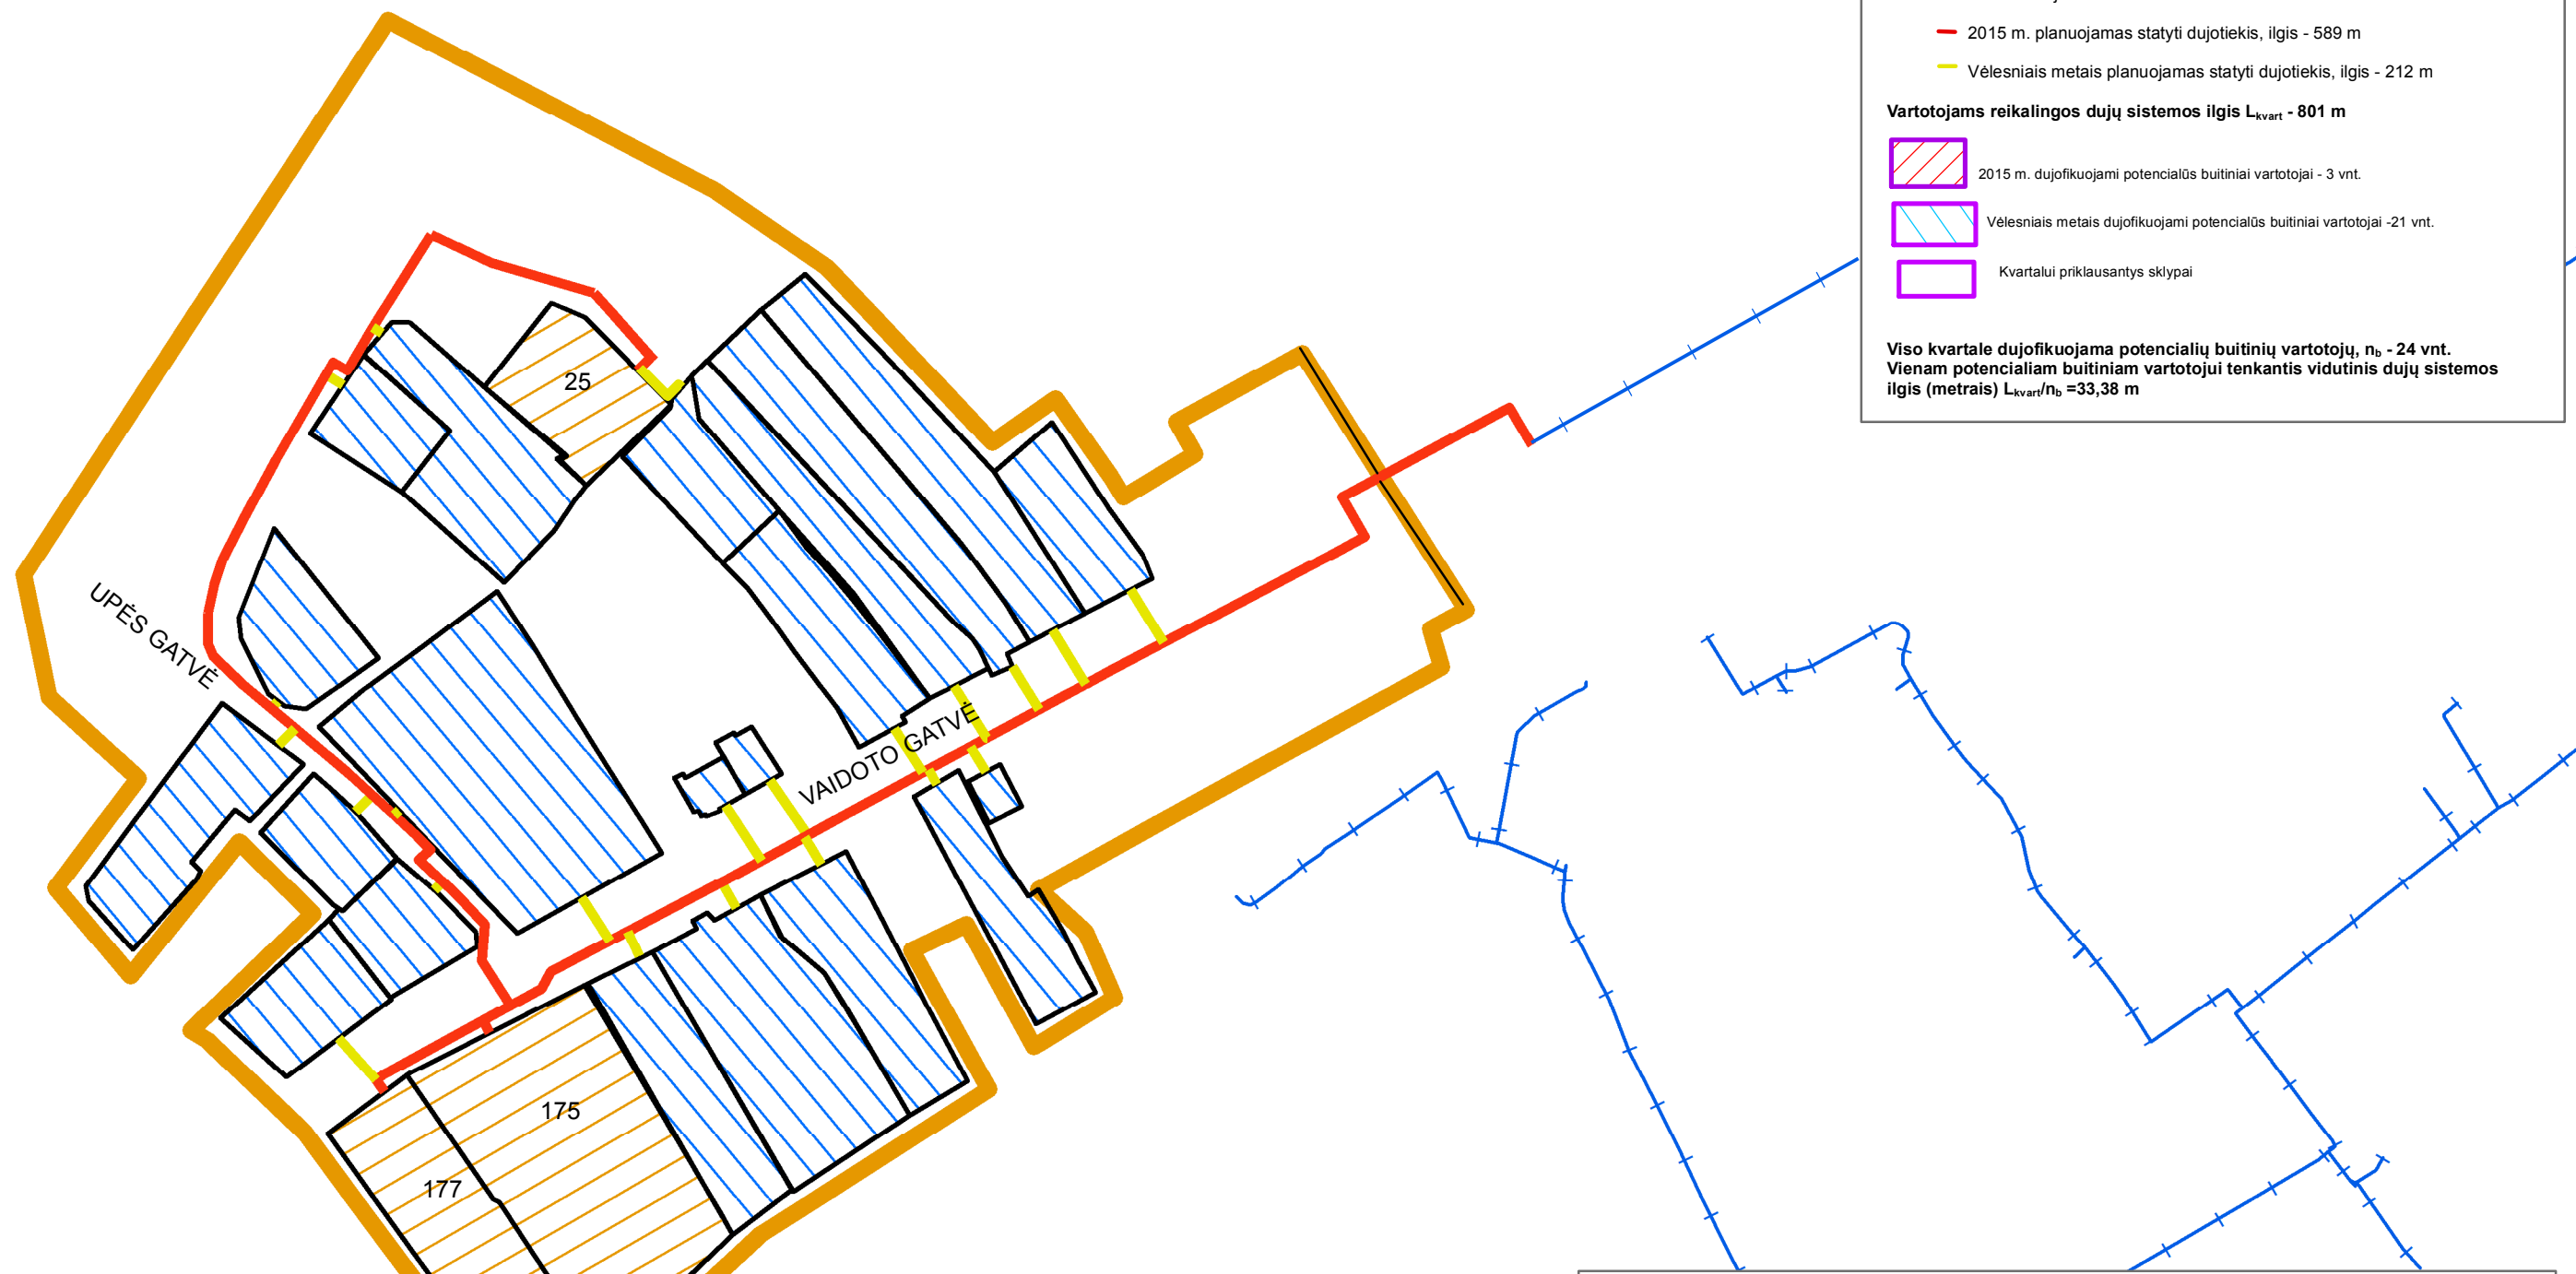**Viso kvartale dujofikuojama potencialių buitinių vartotojų, n_b - 24 vnt.
 Vienam potencialiam buitiniam vartotojui tenkantis vidutinis dujų sistemos ilgis (metrais) $L_{kvart}/n_b = 33,38$ m**



Projekto parengimo data: 2015-04-01

Rengėjų parašai:

Inžinerinis skyrius	
Naujų vartotojų skyrius	

AB „Lietuvos dujos“ Kauno filialo
 Inžinerinio skyriaus
 Inžinierė
Dijana Mickevičienė

AB „Lietuvos dujos“ Kauno filialo
 Naujų vartotojų skyriaus
 Pašaukis inžinierius
Marius Bingelis