


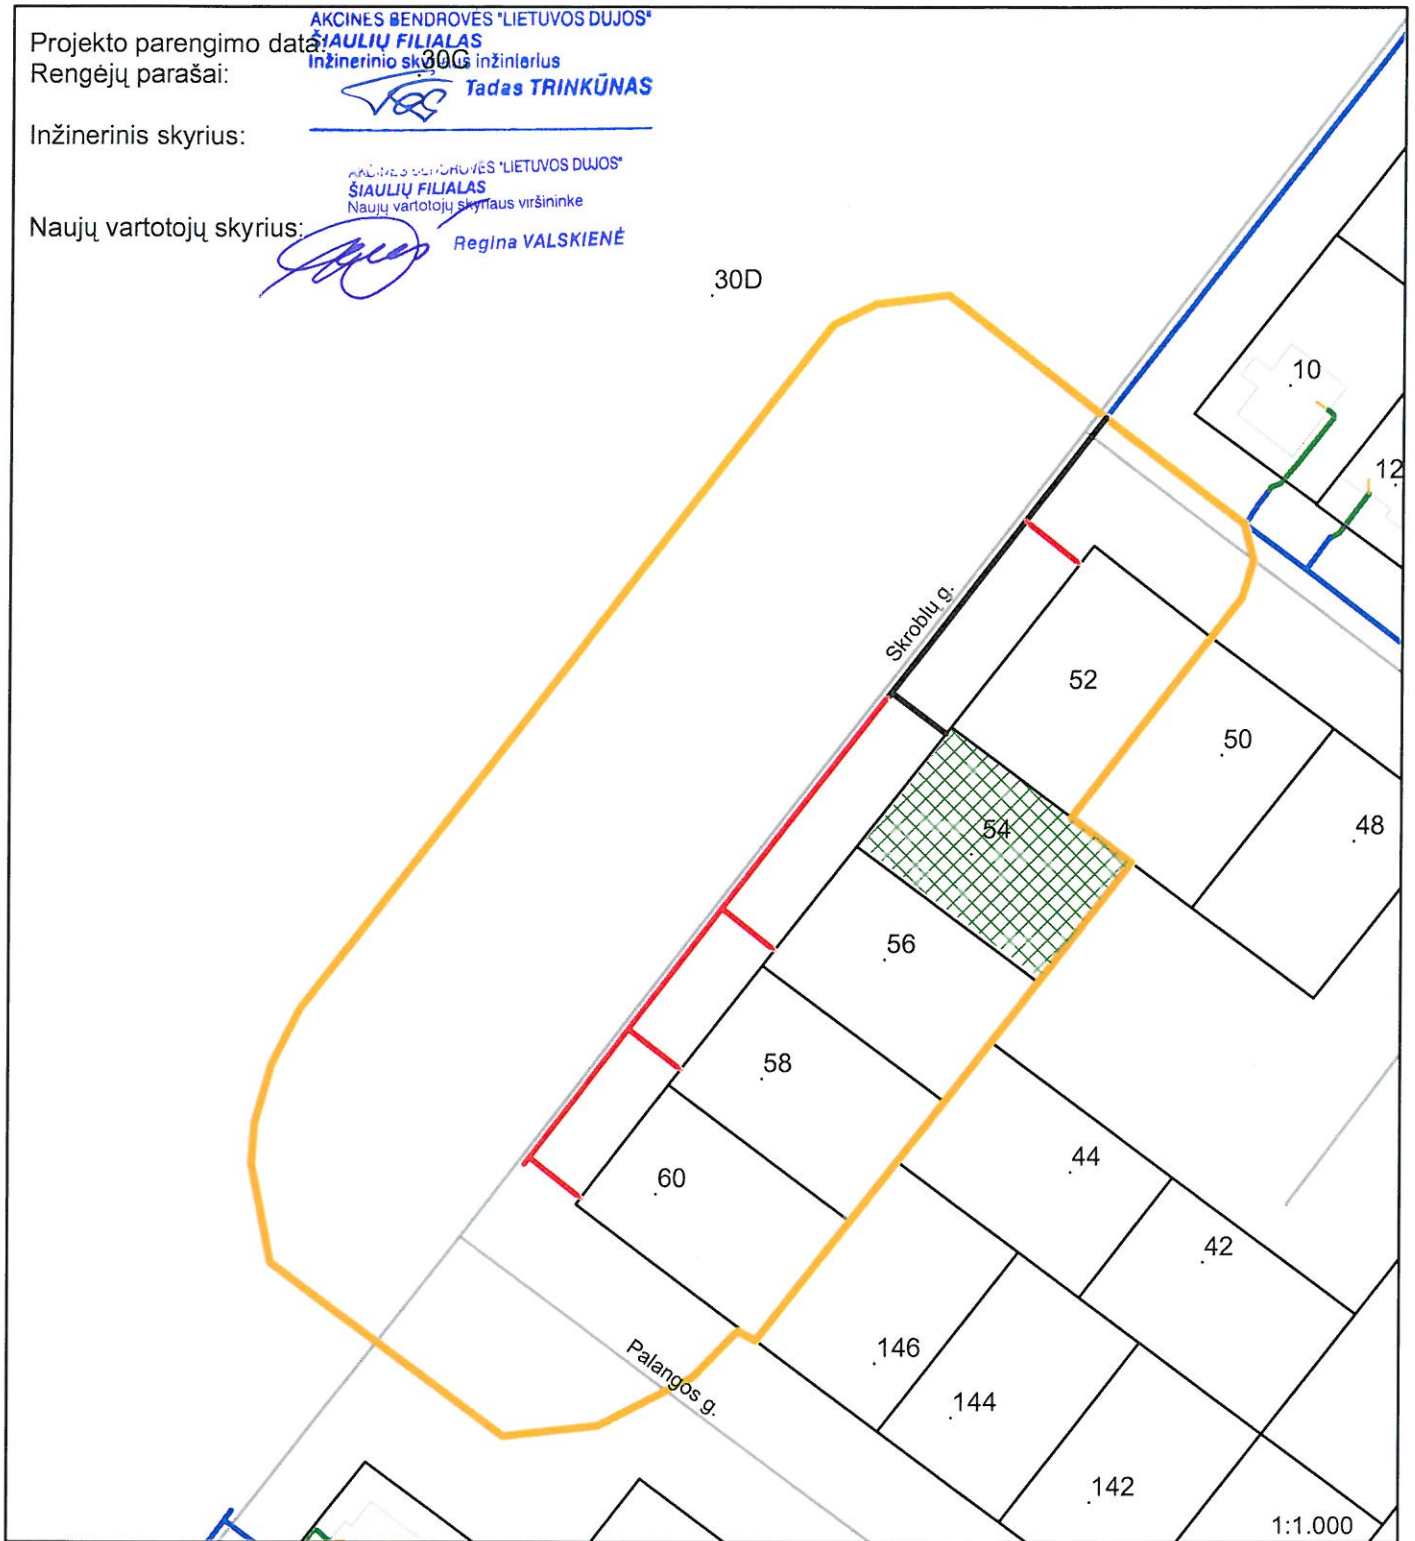


 


Vidutinio slėgio dujotiekis Skroblų g., Šiauliai

SCHEMA



-  Kvartalo riba
-  Esamas vidutinio slėgio dujotiekis
-  2013m. planuojamas statyti vidutinio slėgio dujotiekis 58m
-  Vėlesniais metais planuojamas statyti vidutinio slėgio dujotiekis 120m. Vartotojams reikalingos dujų sistemos ilgis 178m.
-  2013m. dujofikuojami potencialūs buitiniai vartotojai - 1 vnt.
-  Vėlesniais metais dujofikuojami potencialūs buitiniai vartotojai - 4 vnt. Viso kvartale dujofikuojama potencialių vartotojų 5vnt. Vienam potencialiam buitiniams vartotojui tenkantis vidutinis dujų sistemos ilgis 36m.