Vidutinio slėgio dujotiekis Skroblų g., Šiauliai

SCHEMA

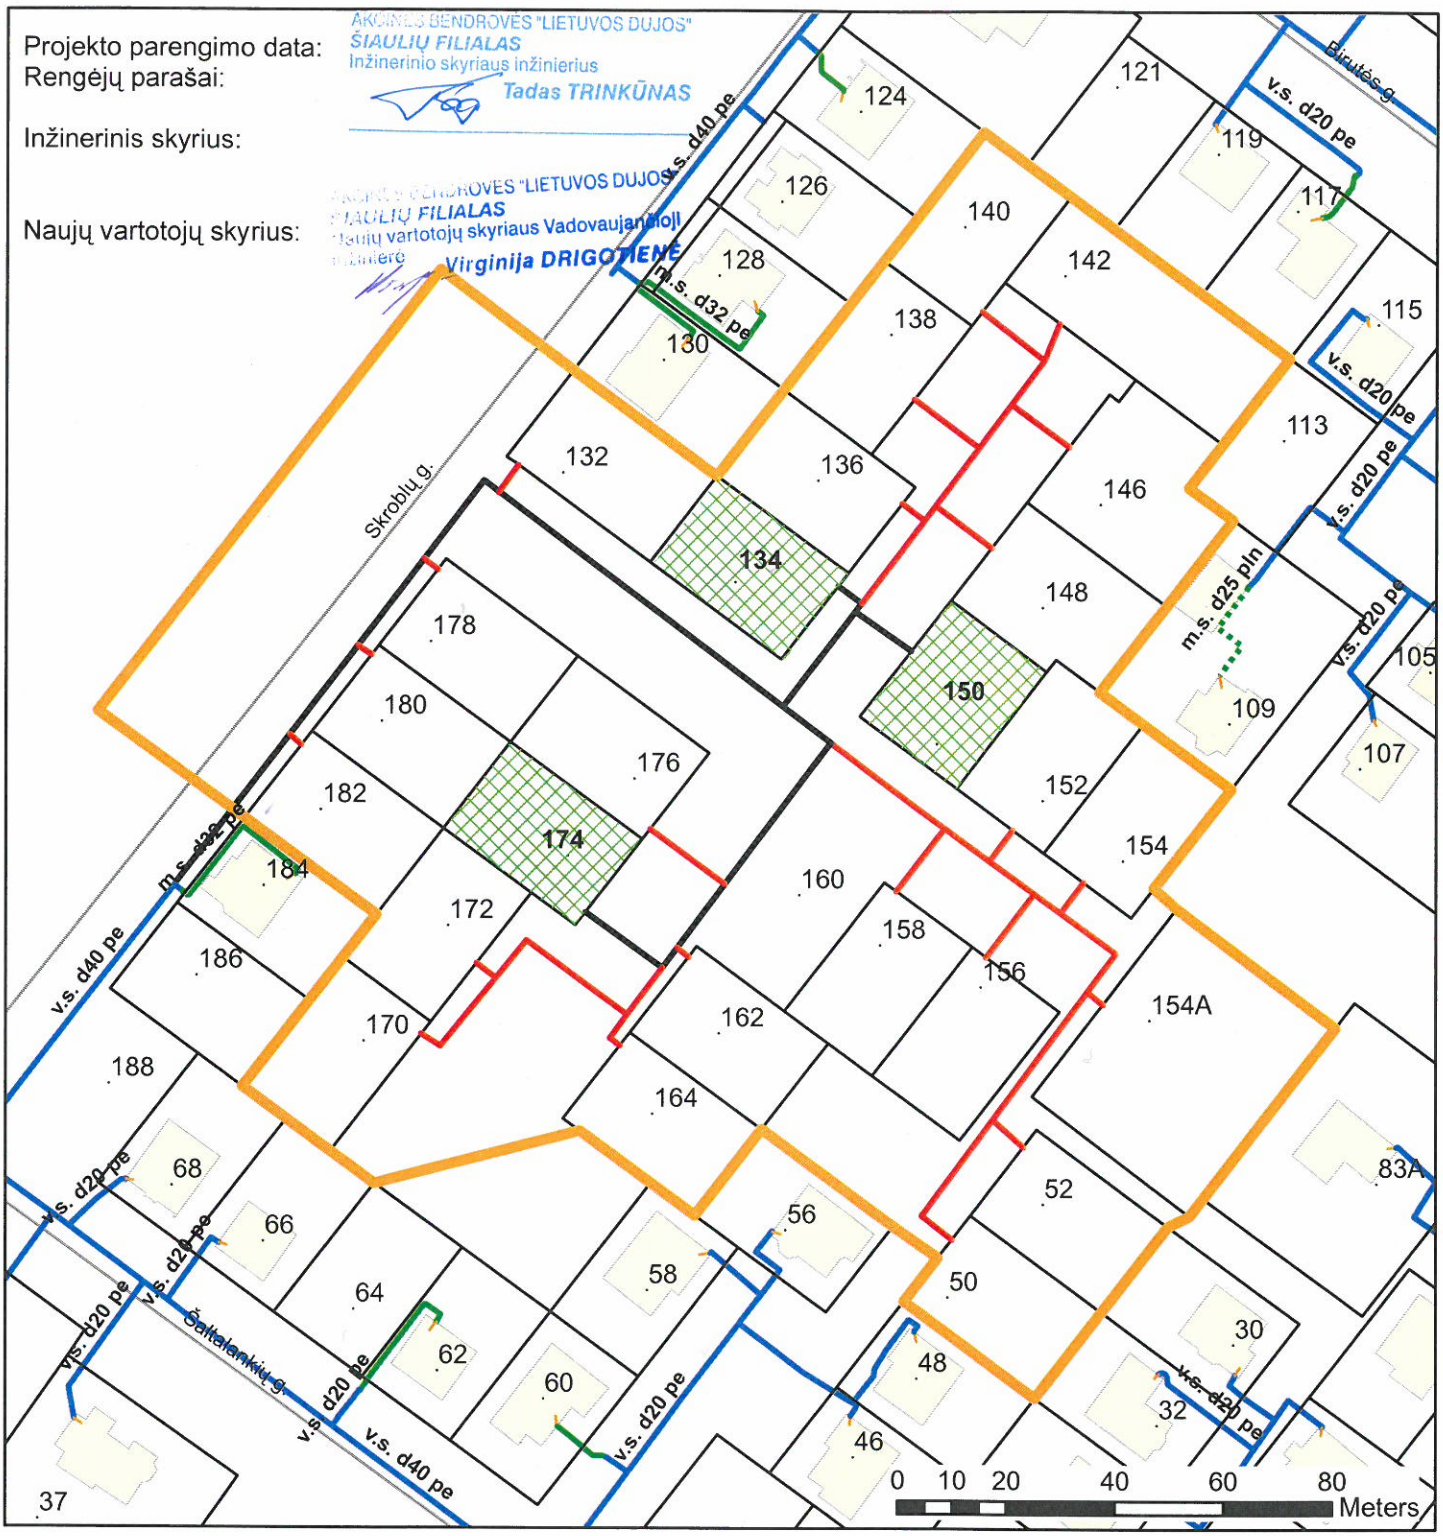

Esamas vidutinio slėgio dujotiekis

2014m. planuojamas statyti vidutinio slėgio dujotiekis 288m

Vėlesniais metais planuojamas satatyti vidutinio slėgio dujotiekis 467m.

Kvartalo riba

Vartotojams reikalingos dujų sistemos ilgis 755m.

2014m. dujofikuojami potencialūs buitiniai vartotojai - 3 vnt.

Velesniais metais dujofikuojami potencialūs buitiniai vartotojai - 22vnt.

Viso kvartale dujofikuojama potencialių vartotojų 25vnt.

Vienam potencialiam buitiniam vartotojui tenkantis vidutinis dujų sistemos ilgis 30,2 m.