


# Mažo slėgio dujotiekis Spindulio g., Šiaulių m. (kvartalo projektas)

## SCHEMA

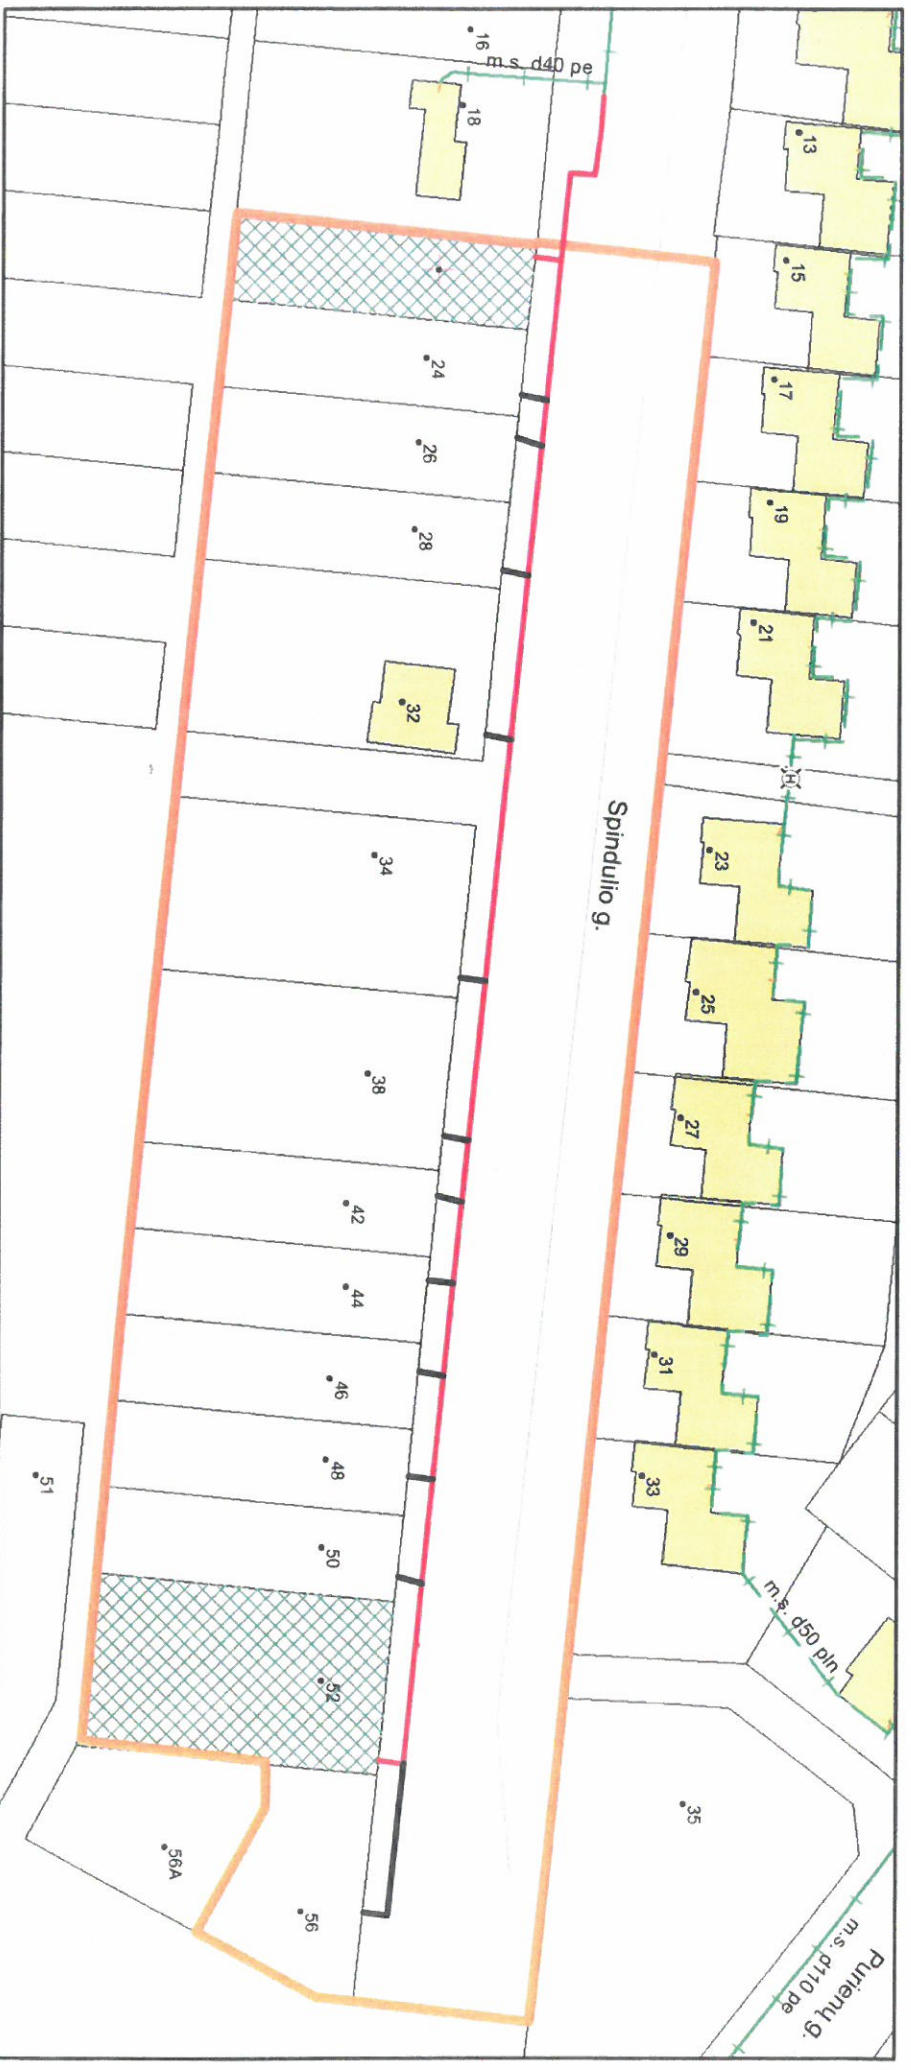

1:1.000

Kvartalo riba

Esamas mažo slėgio dujotiekis

2016 metais planuojamas statyti mažo slėgio dujotiekis 247 m.

Vėlesniais metais planuojamas statyti mažo slėgio dujotiekis 89 m.

Vartotojams reikalingos dujų sistemos ilgis 336 m.

2016 m. dujofikuojami potencialūs buitiniai vartotojai - 2 vnt.

Vėlesniais metais dujofikuojami potencialūs buitiniai vartotojai - 12 vnt.

Viso kvartale dujofikuojama potencialių vartotojų 14 vnt.

Vienam potencialiam buitiniam vartotojui tenkantis vidutinis dujų sistemos ilgis 24,0 m.

Naujų vartotojų skyriaus Šiaulių grupės  
Projektų vadovas Lukas Nauckus

Naujų vartotojų skyriaus Šiaulių grupės  
vadovė Regina Valskienė

