


Vidutinio slėgio dujotiekis O.Truchano g. ir Gumbinės g., Šiauliai SCHEMA

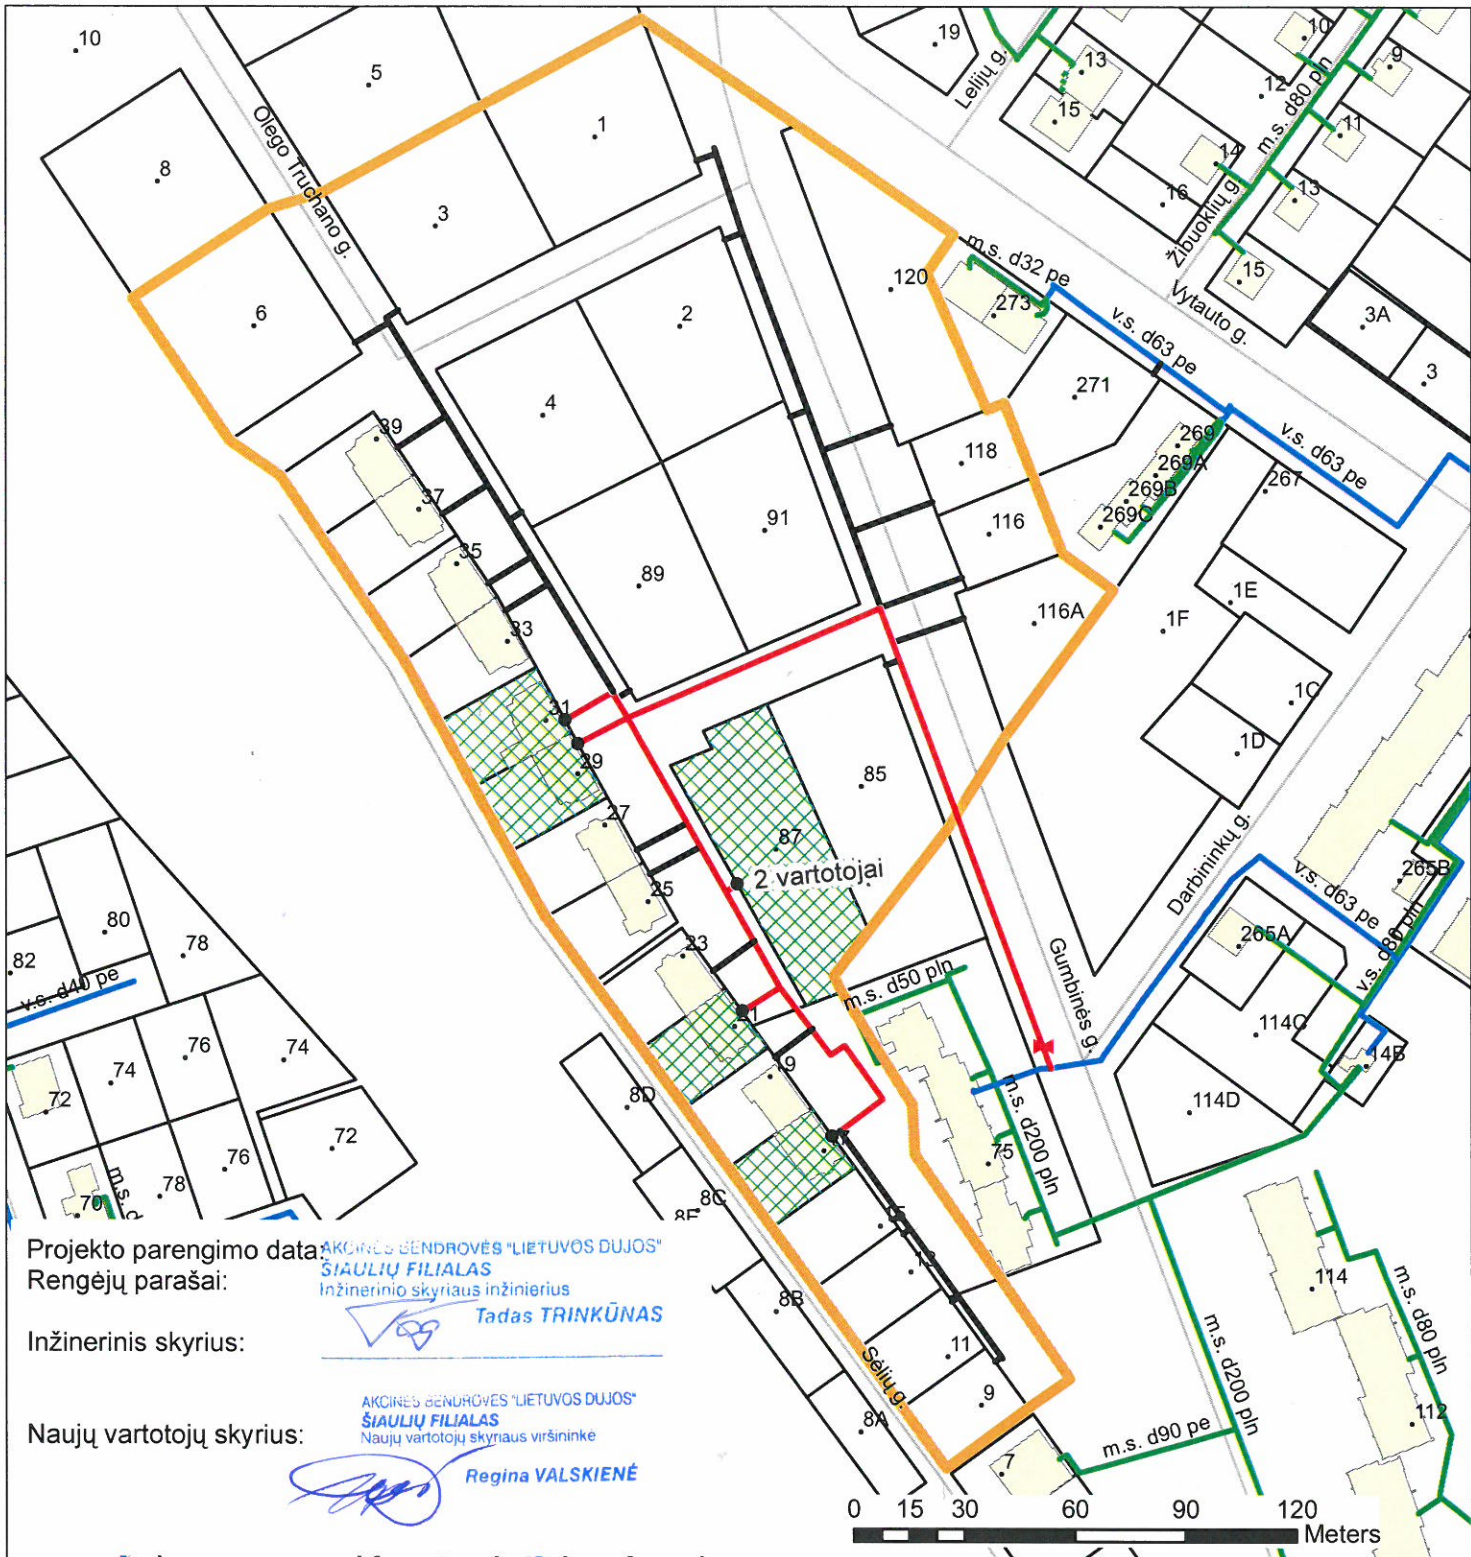

Projekto parengimo data: AKCINĖS BENDROVĖS "LIETUVOS DUJOS"

Rengėjų parašai: ŠIAULIŲ FILIALAS

Inžinerinis skyrius: Inžinerinio skyriaus inžinierius

Inžinerinis skyrius: Tadas TRINKŪNAS

Naujų vartotojų skyrius: AKCINĖS BENDROVĖS "LIETUVOS DUJOS"

Naujų vartotojų skyriaus viršininke

Naujų vartotojų skyrius: Regina VALSKIENĖ

- Kvartalo riba
- Esamas vidutinio slėgio dujotiekis
- 2014m. planuojamas statyti vidutinio slėgio dujotiekis 417m
- Vėlesniais metais planuojamas statyti vidutinio slėgio dujotiekis 630m.
- Vartotojams reikalingos dujų sistemos ilgis 1047m.
- 2014m. dujofikuojami potencialūs buitiniai vartotojai - 5 vnt.
- Vėlesniais metais dujofikuojami potencialūs buitiniai vartotojai - 25 vnt.
- Viso kvartale dujofikuojama potencialių vartotojų 30vnt.
- Vienam potencialiam buitiniam vartotojui tenkantis vidutinis dujų sistemos ilgis 34,90 m.