








Projekto pavadinimas:  
**Skirstomasis vidutinio slėgio dujotiekis į gyvenamus namus Vaidoto gatvėje 119-149, 90-114, Kaune**


Informacija apie projektą:

-  Naujas kvartalas
-  Esamas dujotiekis
-  2014 m. planuojamas statyti dujotiekis, ilgis - 267 m
-  Vėlesniais metais planuojamas statyti dujotiekis, ilgis - 253 m

**Vartotojams reikalingos dujų sistemos ilgis  $L_{kvart}$  - 520 m**

-  2014 m. dujofikuojami potencialūs buitiniai vartotojai - 5 vnt.
-  Vėlesniais metais dujofikuojami potencialūs buitiniai vartotojai - 22 vnt.
-  Kvartalui priklausantys sklypai

**Viso kvartale dujofikuojama potencialių buitinių vartotojų,  $n_b$  - 27 vnt.  
Vienam potencialiam buitiniam vartotojui tenkantis vidutinis dujų sistemos ilgis (metrais)  $L_{kvart}/n_b = 19,26$  m**

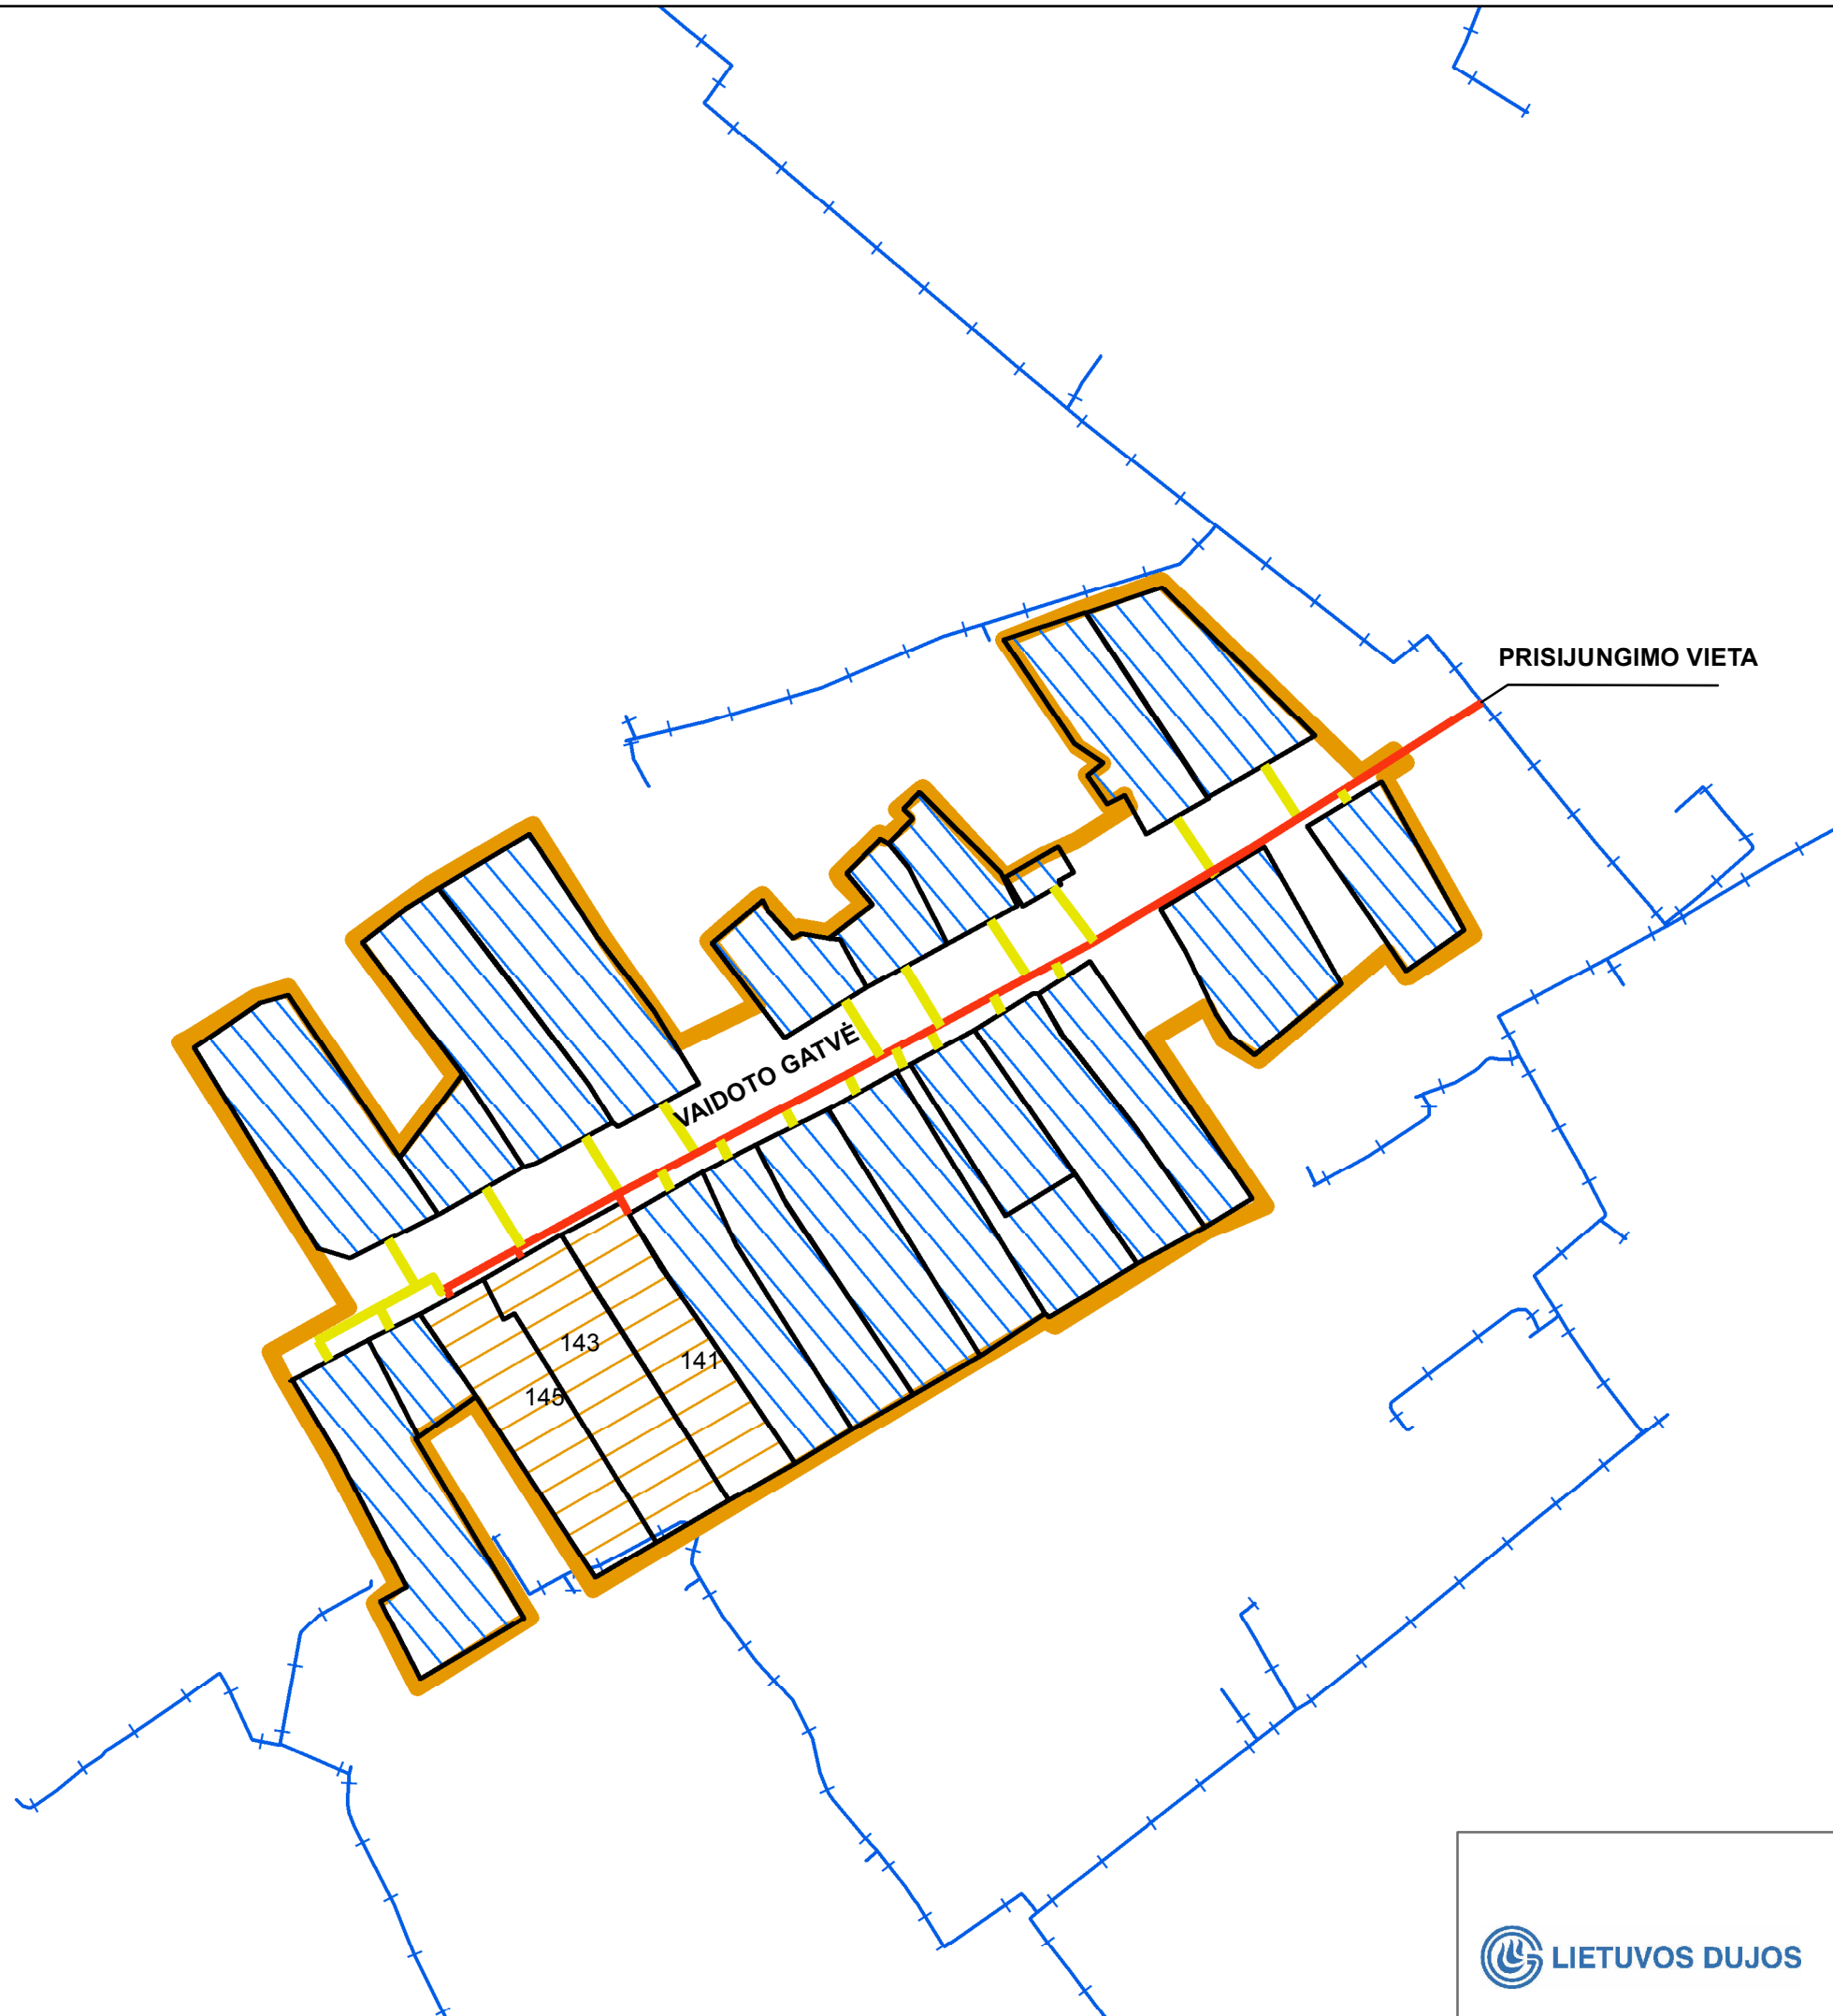

Projekto parengimo data: 2014-11-18

Rengėjų parašai:

Inžinerinis skyrius

AB „Lietuvos dujos“ Kauno filialo  
Inžinerinio skyriaus  
Inžinierė  
Dijana Mickevičienė

AB „Lietuvos dujos“ Kauno filialo  
Naujų vartotojų skyriaus  
Vyresnysis inžinierius  
Marius Bingelis

vartotojų skyrius