


Vidutinio slėgio dujotiekis Vyturių g., Šiauliai

SCHEMA

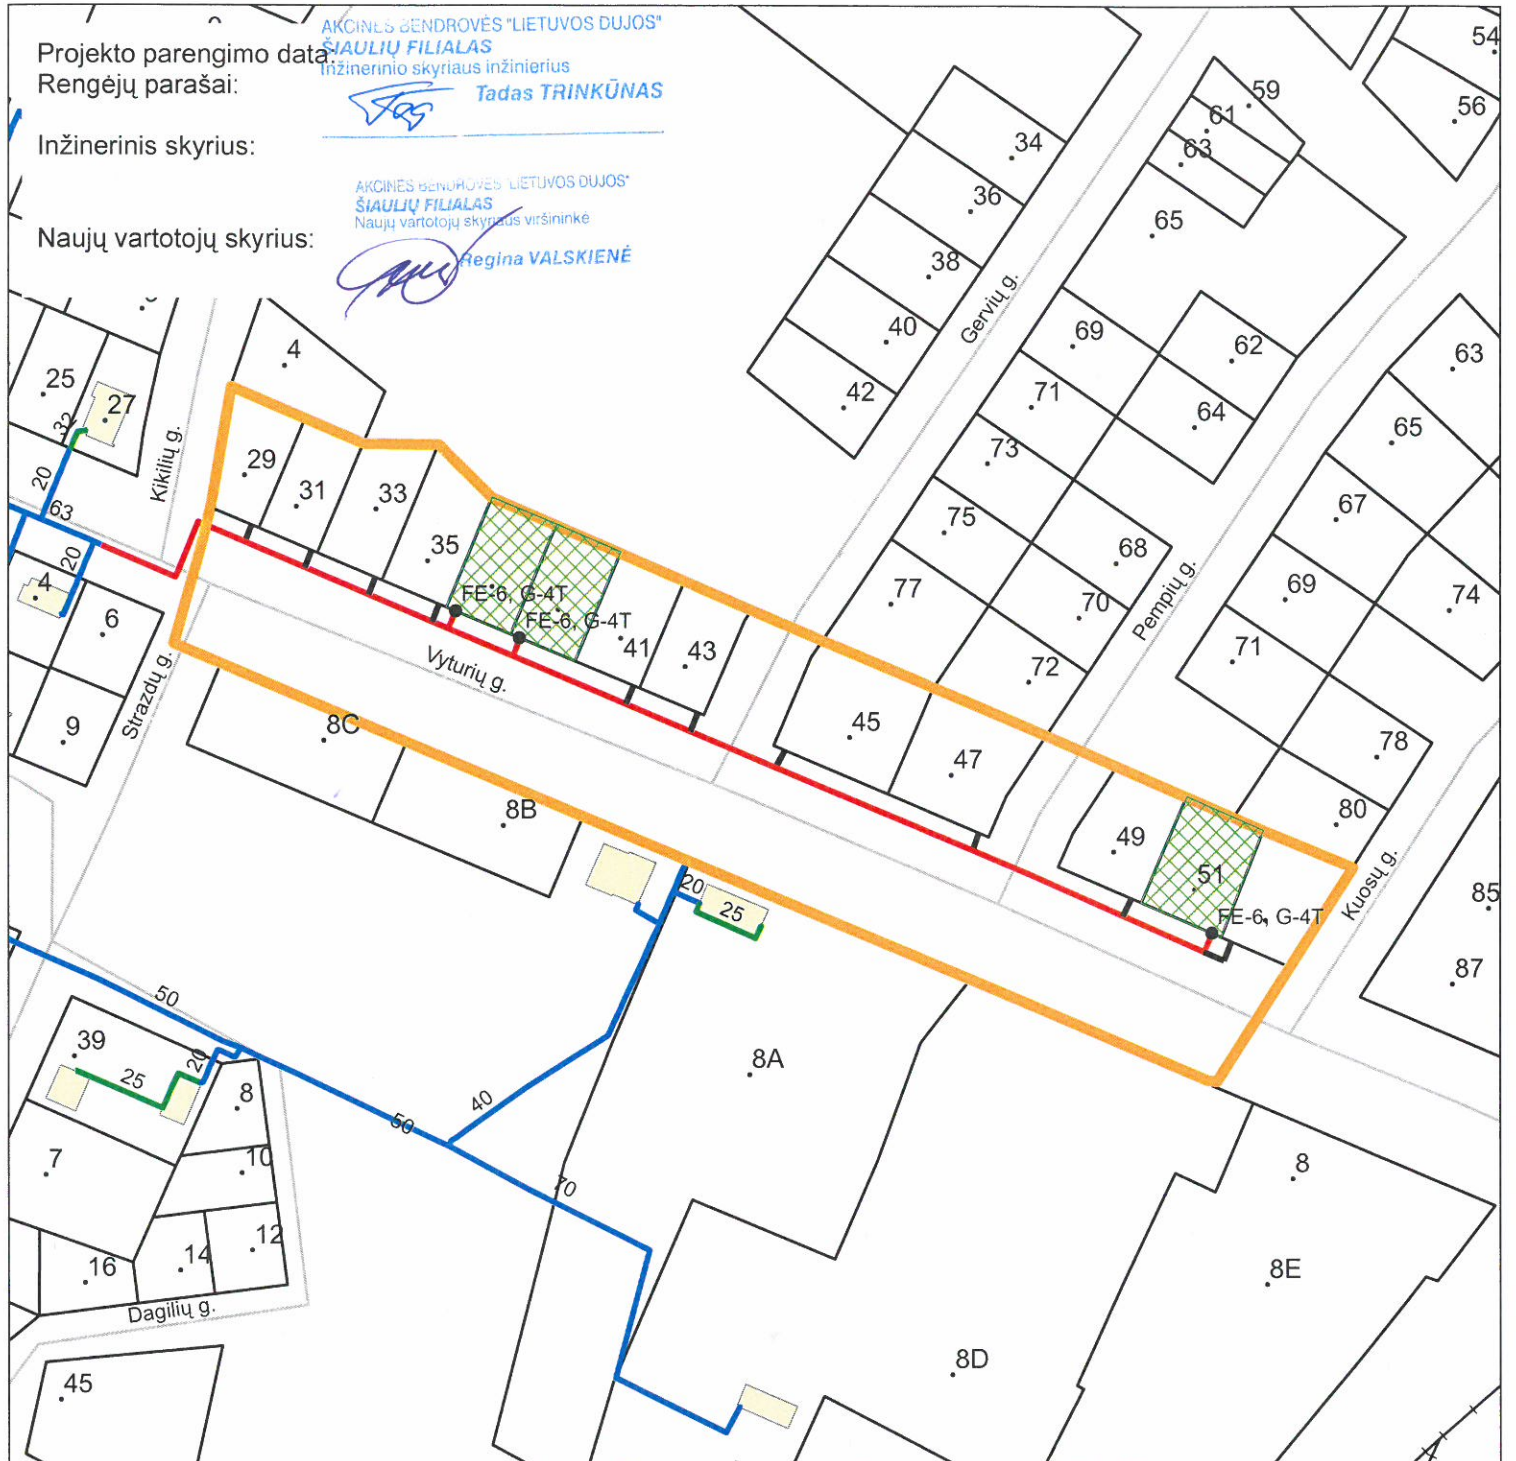








Projekto parengimo data:
Rengėjų parašai:

AKCINIS BENDROVĖS "LIETUVOS DUJOS"
ŠIAULIŲ FILIALAS
Inžinerinio skyriaus inžinierius
Tadas TRINKŪNAS

Inžinerinis skyrius:

AKCINIS BENDROVĖS "LIETUVOS DUJOS"
ŠIAULIŲ FILIALAS
Naujų vartotojų skyriaus viršininke
Regina VALSKIENĖ

Naujų vartotojų skyrius:

-  Kvartalo riba
-  Esamas vidutinio slėgio dujotiekis
-  2014m. planuojamas statyti vidutinio slėgio dujotiekis 430m
-  Vėlesniais metais planuojamas satatyti vidutinio slėgio dujotiekis 91m.
-  Vartotojams reikalingos dujų sistemos ilgis 521m.
-  2014m. dujofikuojami potencialūs buitiniai vartotojai - 3 vnt.
-  Vėlesniais metais dujofikuojami potencialūs buitiniai vartotojai - 10vnt.
- Viso kvartale dujofikuojama potencialių vartotojų 13vnt.
- Vienam potencialiam buitiniam vartotojui tenkantis vidutinis dujų sistemos ilgis 40,08 m.