








Projekto pavadinimas:  
Vidutinio slėgio dujotiekis į gyv. namų kvartalą tarp Vyčio Kryžiaus g. 15 ir Vyčio Kryžiaus g. 33, Kaune


Informacija apie projektą:

-  Naujas kvartalas
-  Esamas dujotiekis
-  2012 m. planuojamas statyti dujotiekis, ilgis - 313 m
-  Vėlesniais metais planuojamas statyti dujotiekis, ilgis - 226 m

Vartotojams reikalingos dujų sistemos ilgis  $L_{kvart} - 523m$

-  2012 m. dujofikuojami potencialūs buitiniai vartotojai - 2 vnt.
-  Vėlesniais metais dujofikuojami potencialūs buitiniai vartotojai - 11 vnt.
-  Kvartalui priklausantys sklypai, kurie nelaikomi potencialiais vartotojais

Viso kvartale dujofikuojama potencialių buitinių vartotojų,  $n_b - 13$  vnt.  
Vienam potencialiam buitiniam vartotojui tenkantis vidutinis dujų sistemos ilgis (metrais)  $L_{kvart}/n_b = 40,23$  m

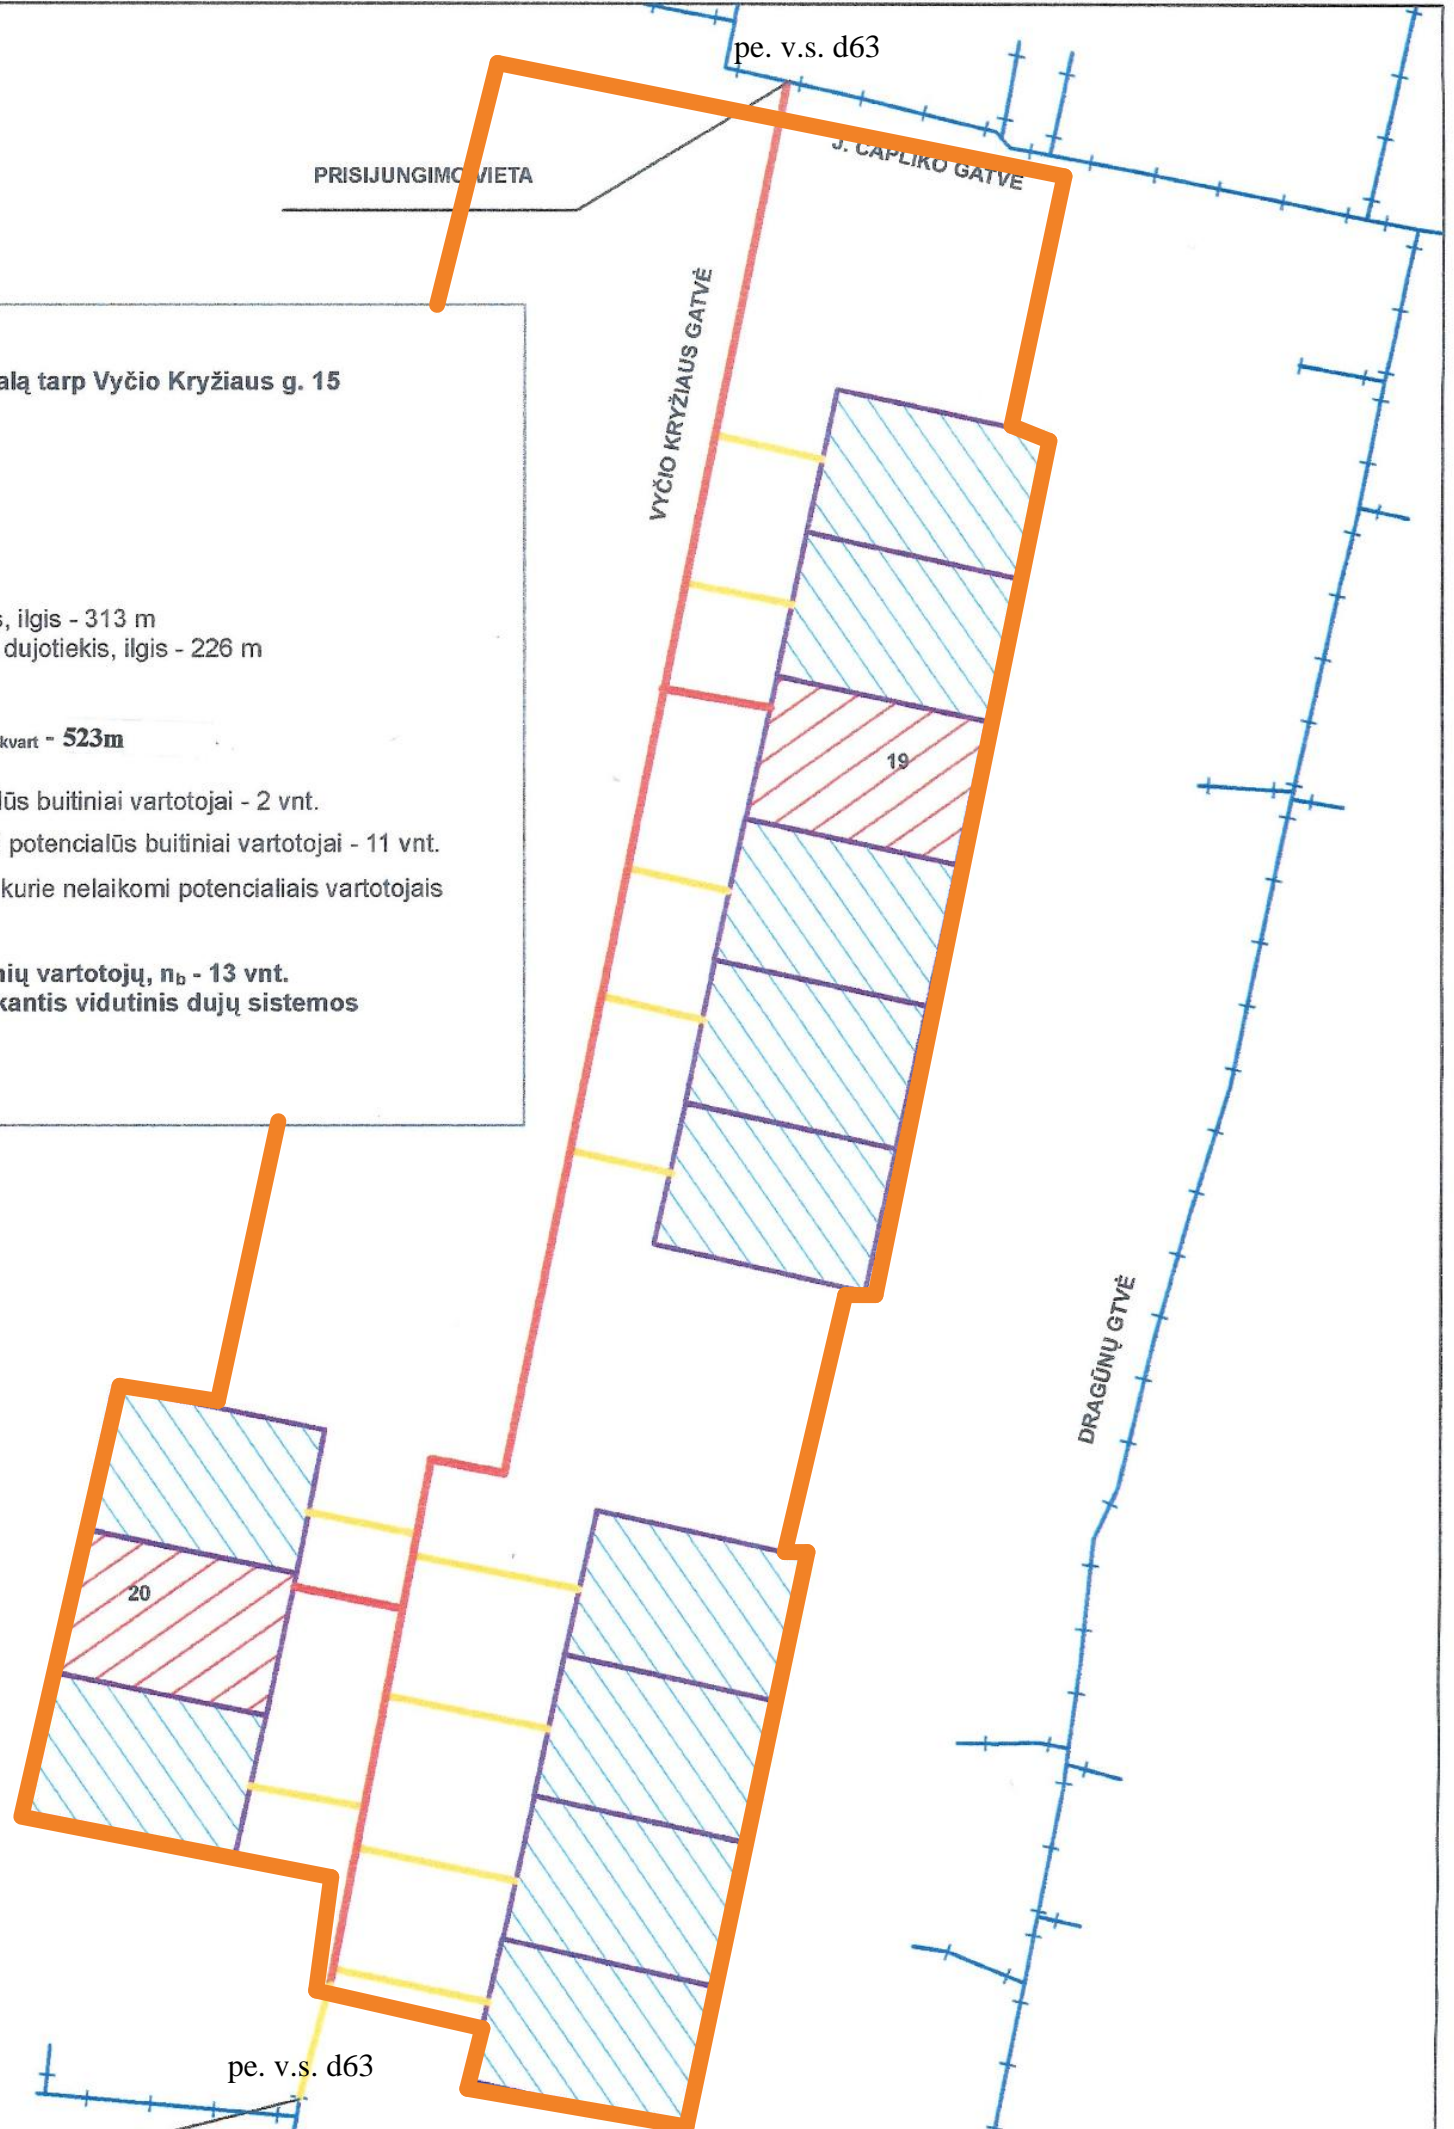


Projekto parengimo data: 2011-08-11

Rengėjų parašai:

Inžinerinis skyrius  
AB „Lietuvos dujos“ Kauno filialo  
Inžinerinio skyriaus  
Inžinierė  
Dijana Mickevičienė

Naujų vartotojų skyrius

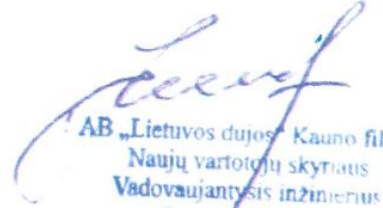  
AB „Lietuvos dujos“ Kauno filialo  
Naujų vartotojų skyriaus  
Vadovaujantis inžinierius  
Juozas Jostas

1:1000

 LIETUVOS DUJOS

 M  
0 10 20 40



Koordinatų sistema - LKS94