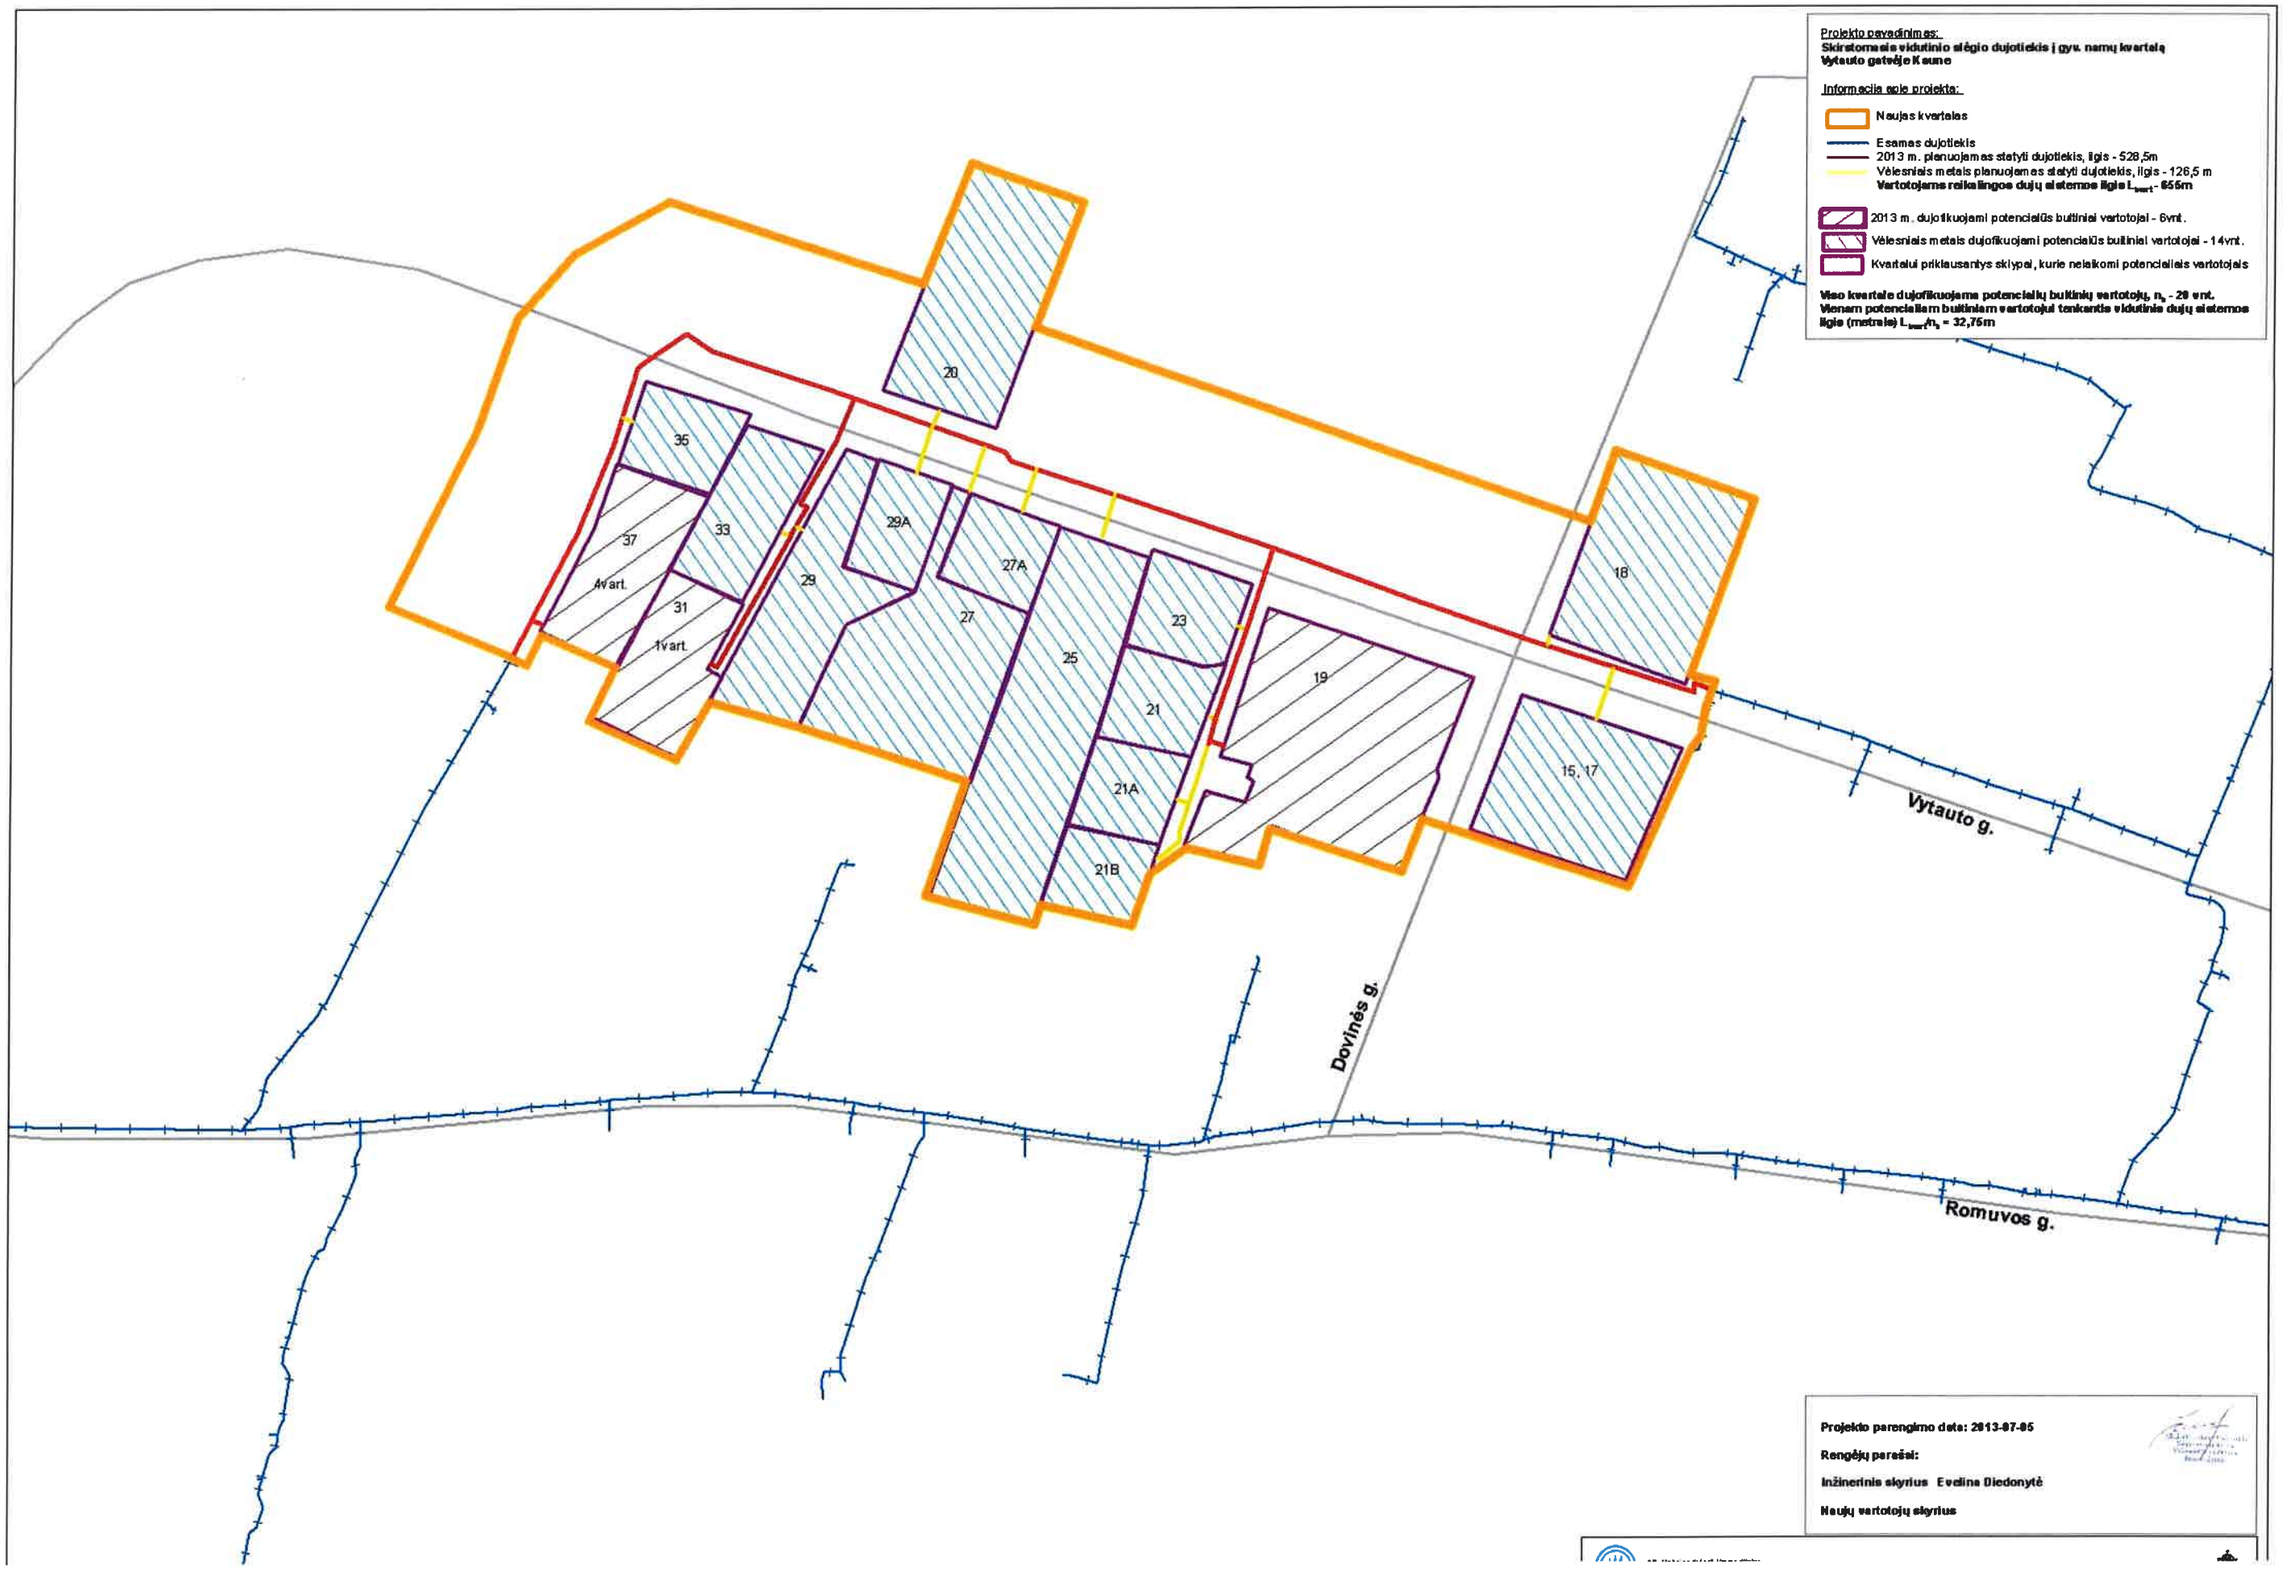
Projekto pavadinimas:
Skirstomasis vidutinio slėgio dujotiekis į gyv. namų kvartalą
Vytauto gatvėje Kaune
Informacija apie projektą:
Naujas kvartalas
Esamas dujotiekis
2013 m. planuojamas statyti dujotiekis, ilgis - 528,5m
Vėlesniais metais planuojamas statyti dujotiekis, ilgis - 126,5 m
Vartotojams reikalingos dujų sistemos ilgis $L_{vart.}$ - 655m
2013 m. dujofikuojami potencialūs buitiniai vartotojai - 6vnt.
Vėlesniais metais dujofikuojami potencialūs buitiniai vartotojai - 14vnt.
Kvartalui priklausantys sklypai, kurie nelaikomi potencialiais vartotojais
Viso kvartale dujofikuojama potencialių buitinių vartotojų, n_b - 20 vnt.
Vienam potencialiam buitiniam vartotojui tenkantis vidutinis dujų sistemos ilgis (metrais) $L_{vart.}/n_b$ = 32,75m
20
36
37
4vart.
33
31
1vart.
29
29A
27
27A
25
23
21
21A
21B
19
18
15, 17
Vytauto g.
Dovinės g.
Romuvos g.
Projekto parengimo data: 2013-07-05
Rengėjų parašai:
Inžinerinis skyrius Evelina Diedonytė
Naujų vartotojų skyrius