


Vidutinio slėgio dujotiekis Dainų k., Šiaulių r. SCHEMA







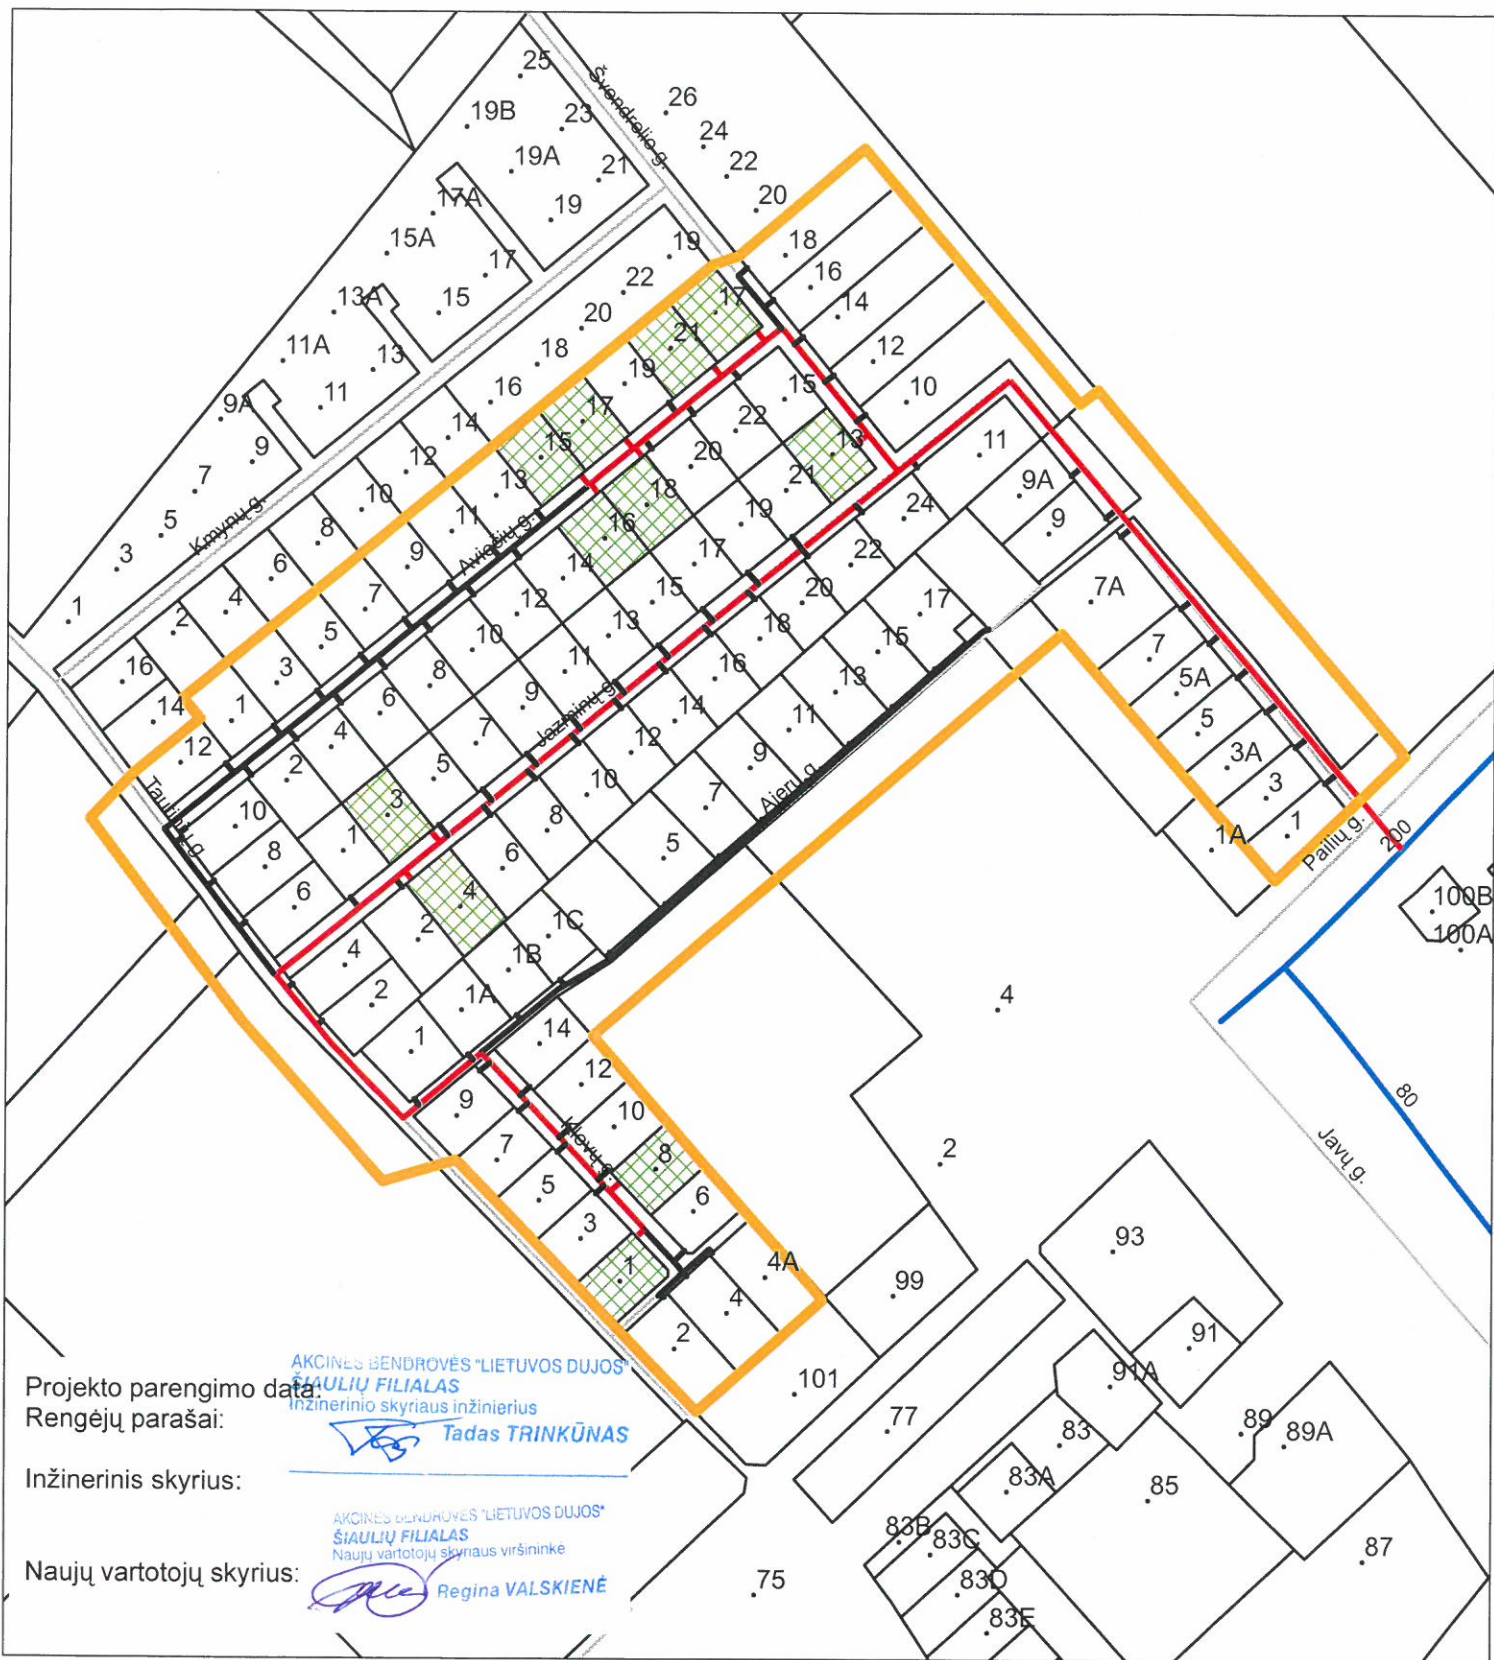


Projekto parengimo data:
Rengėjų parašai:

Inžinerinis skyrius:

Naujų vartotojų skyrius:

AKCINĖS BENDROVĖS "LIETUVOS DUJOS"
ŠIAULIŲ FILIALAS
Inžinerinio skyriaus inžinierius
Tadas TRINKŪNAS

AKCINĖS BENDROVĖS "LIETUVOS DUJOS"
ŠIAULIŲ FILIALAS
Naujų vartotojų skyriaus viršininkė
Regina VALSKIENĖ

-  Kvartalo riba
 -  Esamas vidutinio slėgio dujotiekis
 -  2014m. planuojamas statyti vidutinio slėgio dujotiekis 1284m
 -  Vėlesniais metais planuojamas satatyti vidutinio slėgio dujotiekis 1356m.
 -  Vartotojams reikalingos dujų sistemos ilgis 2640m.
 -  2014m. dujofikuojami potencialūs buitiniai vartotojai - 11 vnt.
 -  Vėlesniais metais dujofikuojami potencialūs buitiniai vartotojai - 84 vnt.
- Viso kvartale dujofikuojama potencialių vartotojų 95vnt.
Vienam potencialiam buitiniam vartotojui tenkantis vidutinis dujų sistemos ilgis 27,79 m.

