


# Vidutinio slėgio dujotiekis Kmyņu g., Dainų k., Šiaulių r. SCHEMA

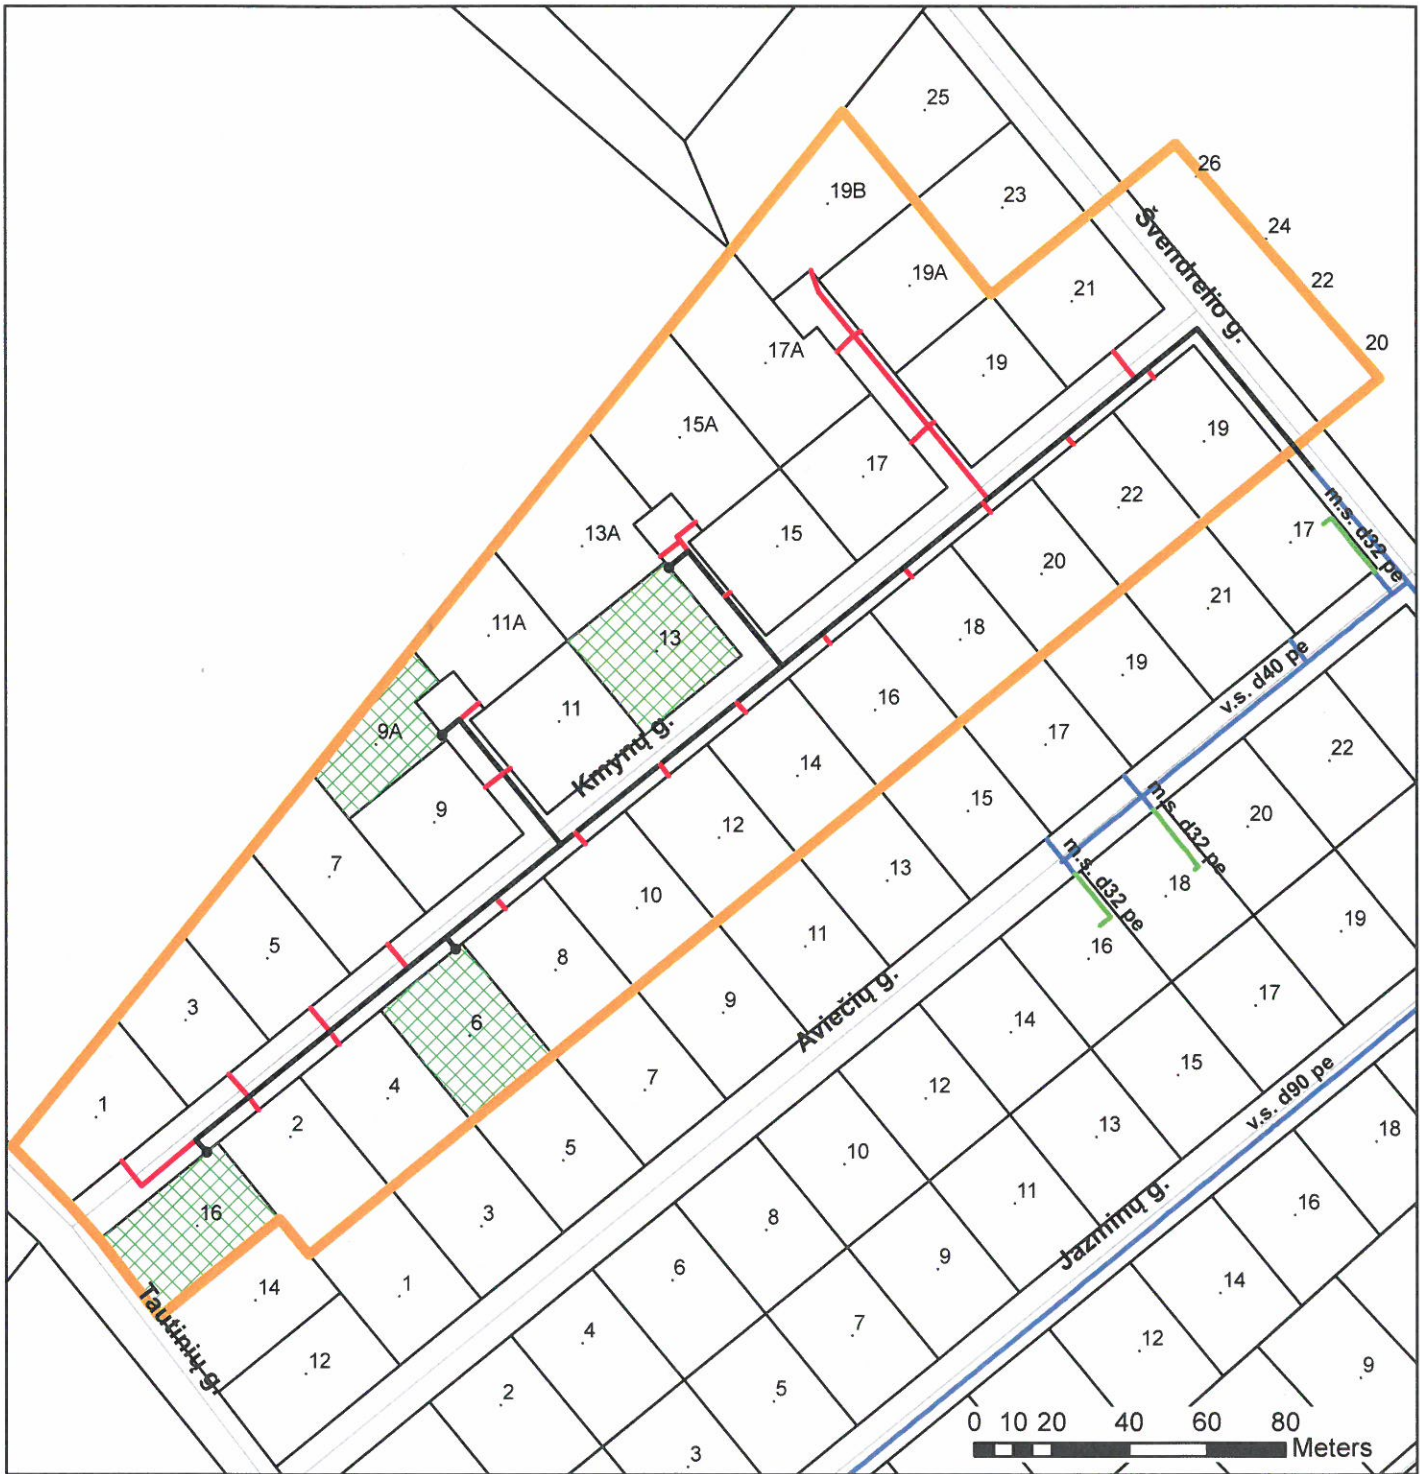

Projekto parengimo data: 2015m. gegužės mėn.

Rengėjų parašai: *Tadas TRINKŪNAS*

Inžinerinis skyrius: *Regina VALSKIENĖ*

Naujų vartotojų skyrius:

- Kvartalo riba
- Esamas vidutinio slėgio dujotiekis
- 2015m. planuojamas statyti vidutinio slėgio dujotiekis 487m
- - - Vėlesniais metais planuojamas statyti vidutinio slėgio dujotiekis 274,98m.
- Vartotojams reikalingos dujų sistemos ilgis 761,98m.
- 2015m. dujofikuojami potencialūs buitiniai vartotojai - 4 vnt.
- - - Vėlesniais metais dujofikuojami potencialūs buitiniai vartotojai - 27vnt.
- Viso kvartale dujofikuojama potencialių vartotojų 31vnt.
- Vienam potencialiam buitiniam vartotojui tenkantis vidutinis dujų sistemos ilgis 24,58m.

AKCINIS BENDROVĖS "LIETUVOS DUJOS"  
ŠIAULIŲ FILIALAS  
Naujų vartotojų skyriaus viršininkė

*Regina VALSKIENĖ*