






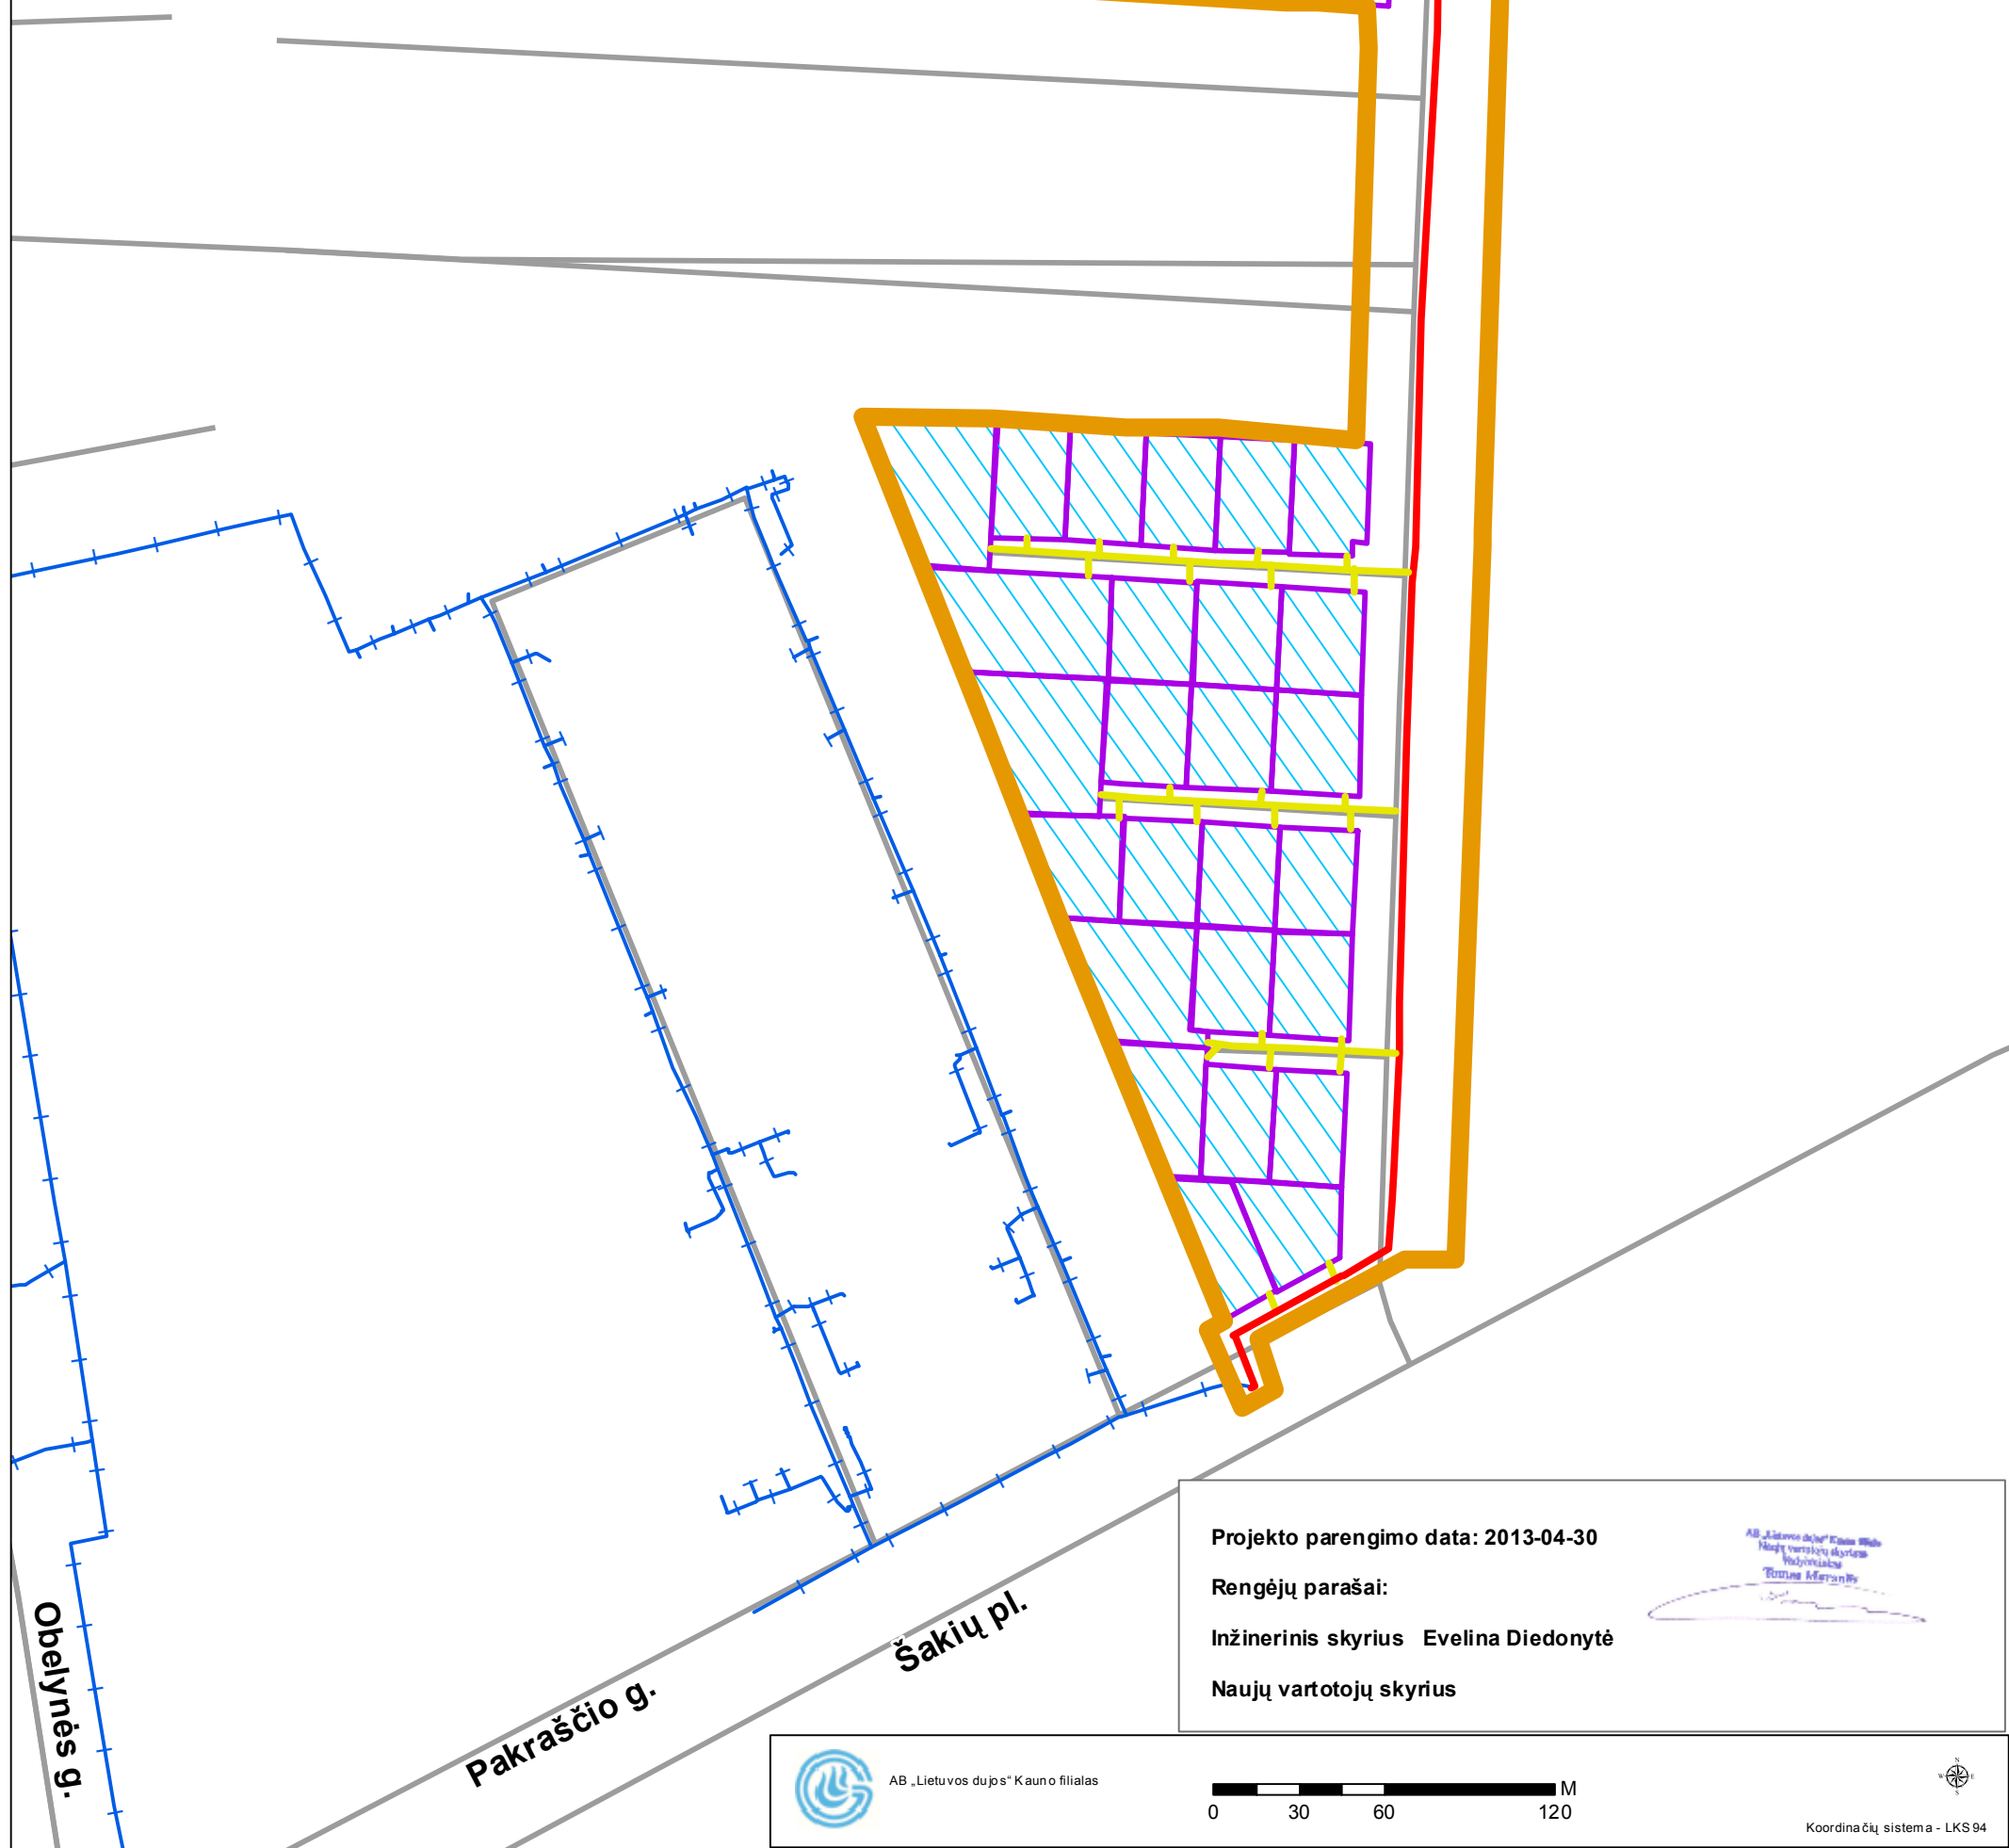
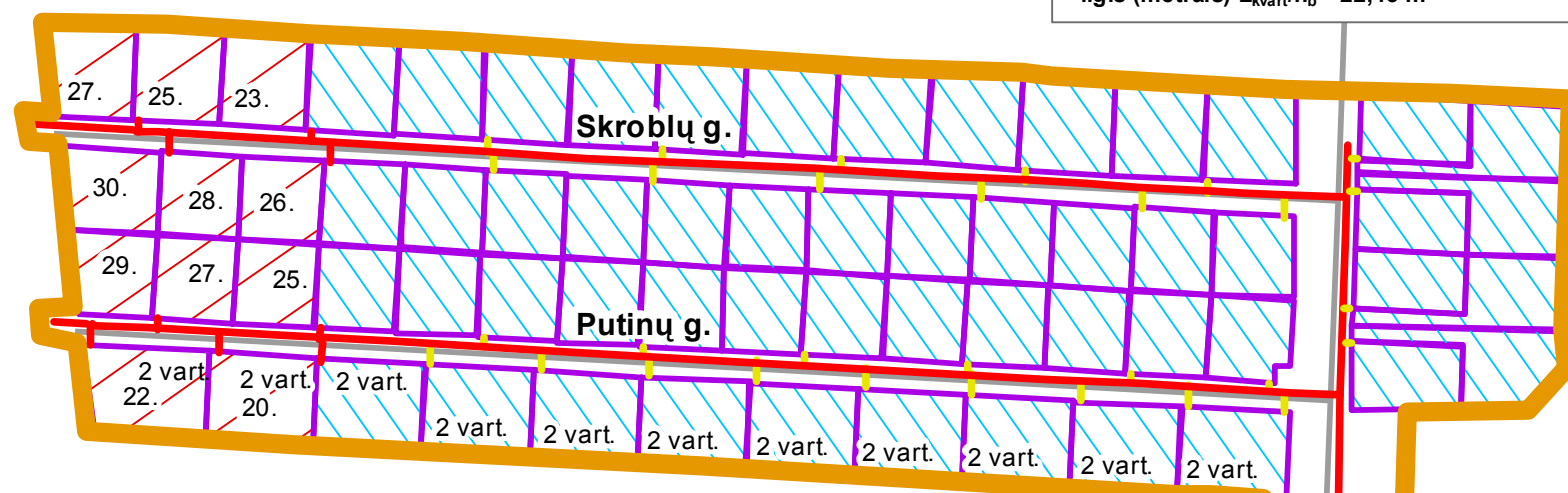


Projekto pavadinimas:
Skirstomasis vidutinio slėgio dujotiekis iki sklypų ribų Varžupio g., Skroblų g.,
Putinų g. Akademijos mstl. Kauno r. (Naujas kvartalas)

Informacija apie projektą:

-  Naujas kvartalas
-  Esamas dujotiekis
-  2013 m. planuojamas statyti dujotiekis, ilgis - 1558m
-  Vėlesniais metais planuojamas statyti dujotiekis, ilgis - 685m
- Vartotojams reikalingos dujų sistemos ilgis L_{kvart} - 2243m**
-  2013 m. dujifikuojami potencialūs buitiniai vartotojai - 13vnt.
-  Vėlesniais metais dujifikuojami potencialūs buitiniai vartotojai - 87 vnt.
-  Kvartalui priklausantys sklypai, kurie nelaikomi potencialiais vartotojais

Viso kvartale dujifikuojama potencialių buitinių vartotojų, n_b - 100 vnt.
Vienam potencialiam buitiniam vartotojui tenkantis vidutinis dujų sistemos
ilgis (metrais) $L_{\text{kvart}}/n_b = 22,43$ m



Projekto parengimo data: 2013-04-30

Rengėjų parašai:

Inžinerinis skyrius Evelina Diedonytė

Naujų vartotojų skyrius

AB „Lietuvos dujos“ Kauno filialas
Hudų vartotojų skyrius
Inžinerinė
Tiesos skyrius



AB „Lietuvos dujos“ Kauno filialas

0 30 60 120 M



Koordinatų sistema - LKS 94