


SCHEMA

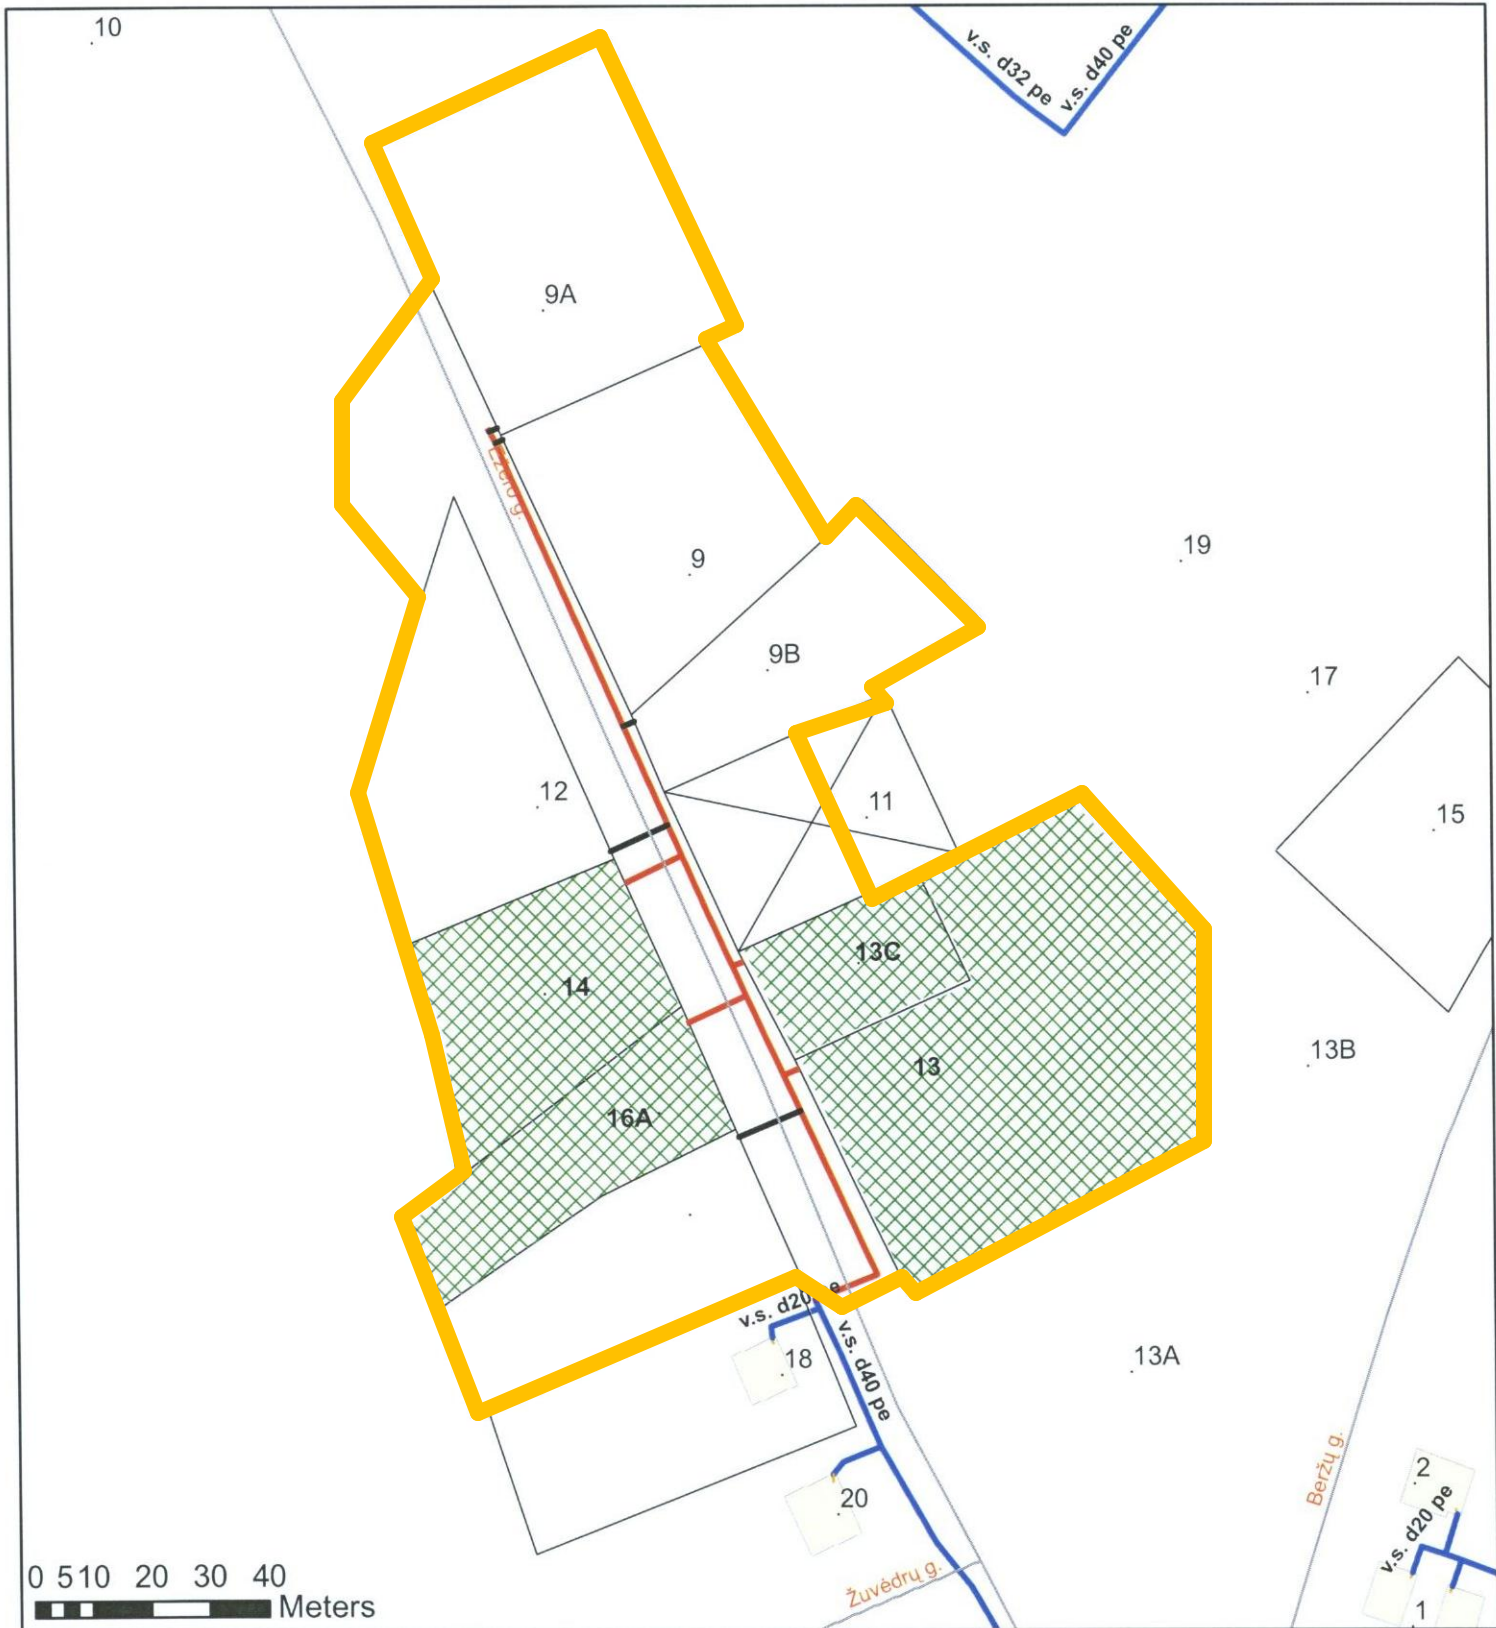

Projekto parengimo data:

Rengėjų parašai:

AKCINĖS BENDROVĖS "LIETUVOS DUJOS"  
 ŠIAULIŲ FILIALAS  
 Inžinerinio skyriaus inžinierius  
  
**Tadas TRINKŪNAS**


Inžinerinis skyrius:


  


Naujų vartotojų skyrius:

AKCINĖS BENDROVĖS "LIETUVOS DUJOS"  
 ŠIAULIŲ FILIALAS  
 Naujų vartotojų skyriaus Vadovaujančioji  
 inžinierė  
  
**Virgijūna DRIGOTIENĖ**

 Esamas vidutinio slėgio dujotiekis

 2012m planuojamas statyti vidutinio slėgio dujotiekis 196m

 Vėlesniais metais planuojamas statyti vidutinio slėgio dujotiekis 42m  
 Vartotojams reikalingos dujų sistemos ilgis 238m

2012m dujofikuojami potencialūs buitiniai vartotojai 4vnt.

Vėlesniais metais dujofikuojami potencialūs buitiniai vartotojai 5vnt.

Viso kvartale dujofikuojama potencialių vartotojų 9 vnt.

Vienam potencialiam buitiniam vartotojui tenkantis

vidutinis dujų sistemos ilgis 26,44m.