


Vidutinio slėgio dujotiekis Šventupio g., Raizgių k., Šiaulių r.
SCHEMA

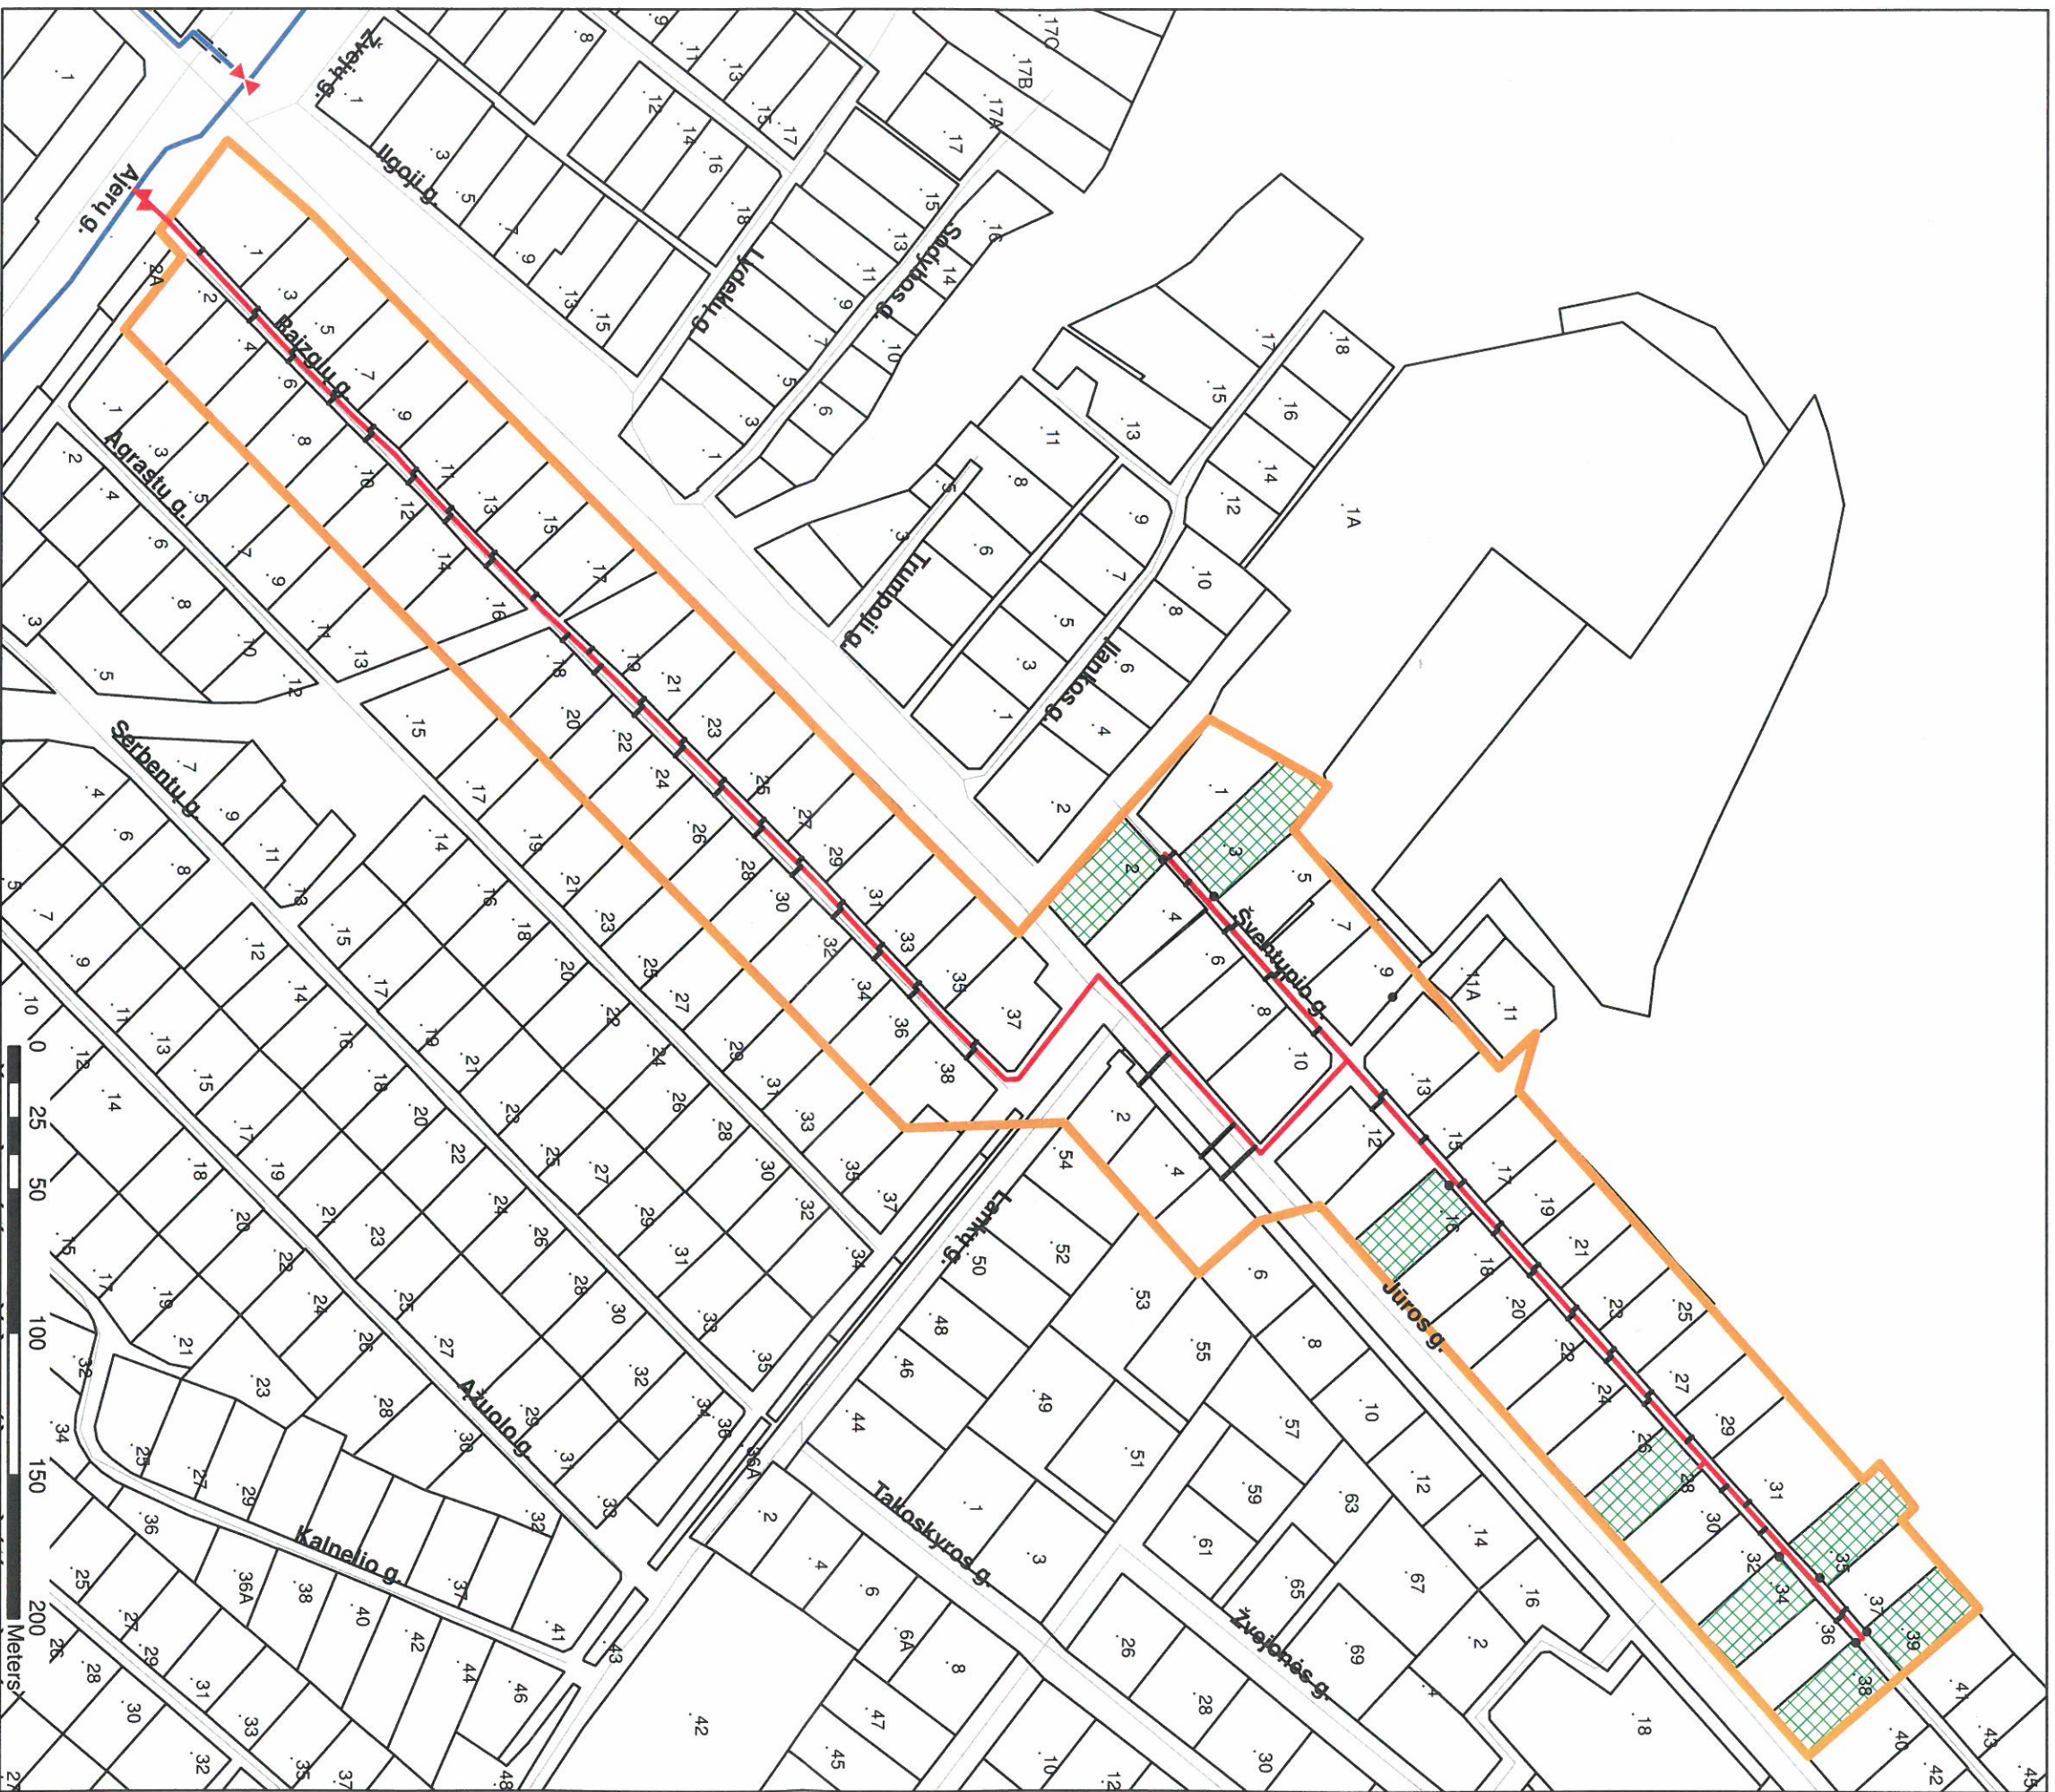

Naujų vartotojų skyriaus
Projektų vadovas Lukas Nauckus

Naujų vartotojų skyriaus
Šiaulių grupės vadovė
Regina Valskienė